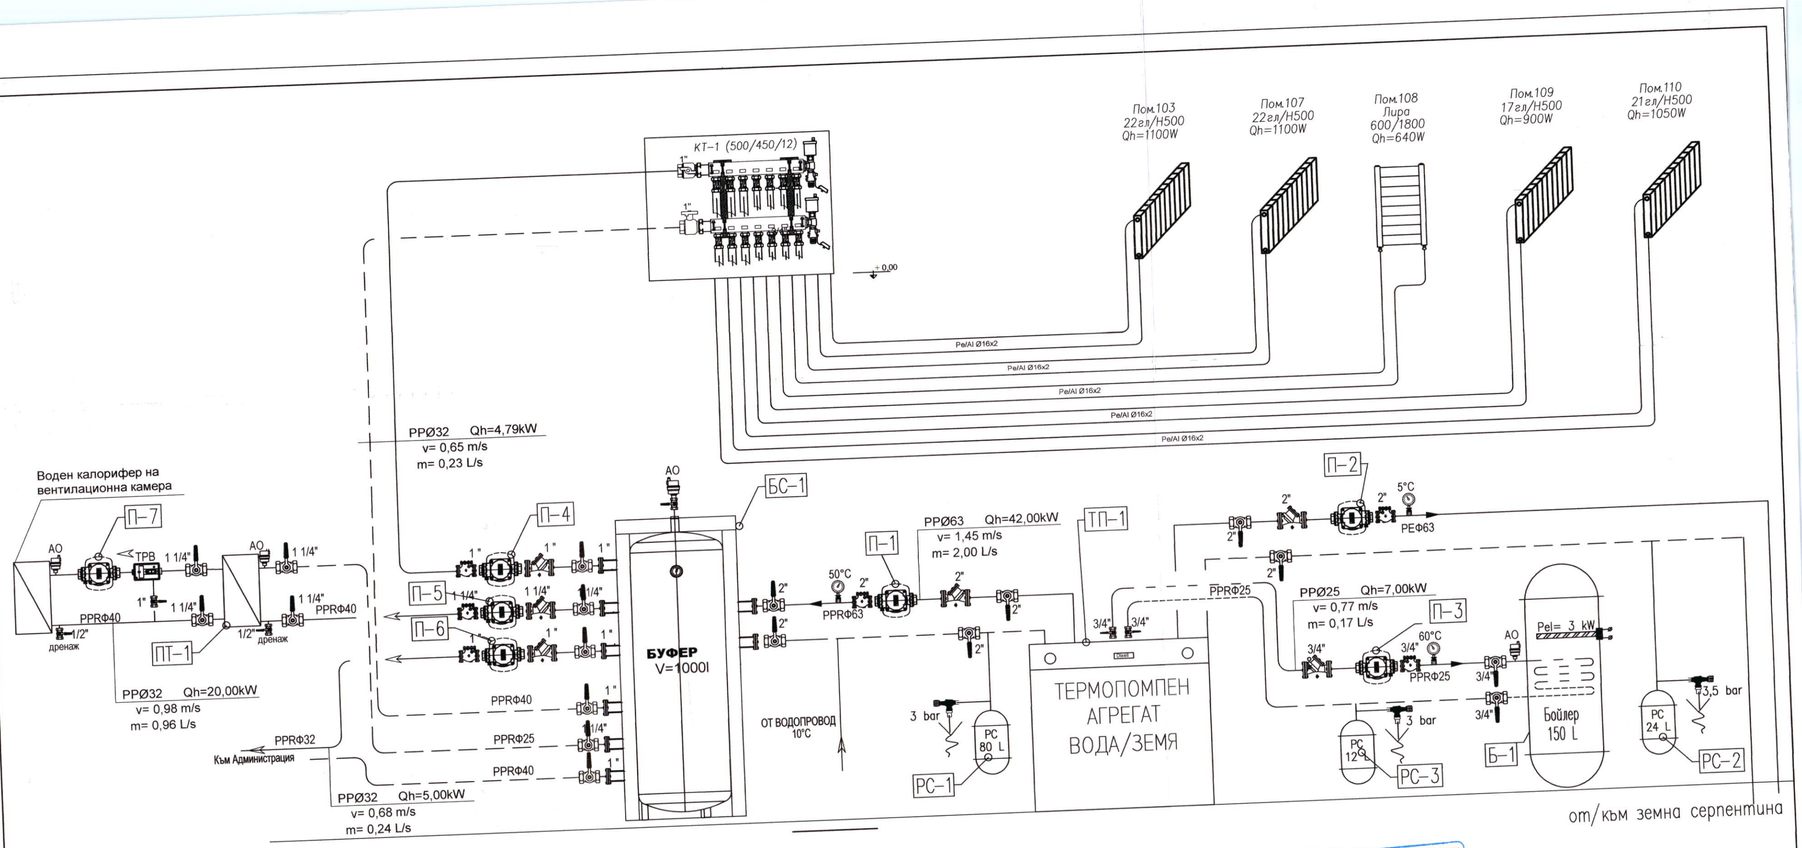

ОТОПЛИТЕЛНА ИНСТАЛАЦИЯ С ТЕРМОПОМПЕН АГРЕГАТ

ОЗНАЧЕНИЕ	НАИМЕНОВАНИЕ И ПАРАМЕТРИ
ТП-1	Термопомпен агрегат вода-земя ; Qh=42 kW , Размери: LxBxH = 1000x480x1300 mm, Pel=18,0kW, 380V
ПТ-1	Пластинчат топлообменник. Dp за кръг Буфер-Вентилия =48кPa. Dp за кръг Буфер-Вентилия =44кPa. Примерен модел -BX81x34 пластини с топлообменна площ 0,74м2.
Б-1	Бойлер с 2 серпентини 1000л. и ел. нагревател 7,5kW 400V
БС-1	Буферен съд 1000л. без серпентини, вертикален с размери H=1910 на Ф990,
РС-1	Разширителен съд 80л.
РС-2	Разширителен съд 24л.
РС-3	Разширителен съд 12л.
П-1	Циркулационна помпа (Термопомпа – Буфер) с дебит 7,2 m3/h, Напор: 5,8 mWs,
П-2	Циркулационна помпа (Термопомпа – Серпентина) с дебит 7,2 m3/h,, Напор: 7,5 mWs,
П-3	Циркулационна помпа (Термопомпа – Бойлер) с дебит 0,61 m3/h, Напор: 2,8 mWs,
П-4	Циркулационна помпа (Буфер – ВОИ) с дебит 0,83 m3/h, Напор: 2,3 mWs,
П-5	Циркулационна помпа (Буфер – Пластинчат топлообменник) с дебит 3,6 m3/h, Напор: 7,0 mWs,
П-6	Циркулационна помпа (Буфер – Администрация) с дебит 0,72 m3/h, Напор: 2,6 mWs,
П-7	Циркулационна помпа (Пластинчат топлообменник – Вентилационна камера) с дебит 3,6 m3/h, Напор: 8,5 mWs,

ЗАБЕЛЕЖКА:
1. Всички размери да се проверят на място
2. Всички тръби от разпределителната тръбна мрежа се топлоизолират с 13мм K-flex
3. Тръбите захранващи водния калорифер на рекуперативната камера се изолират с каменна вата с алуминиево фолио 30мм.
4. Термопомпения агрегат се захранва от хоризонтално вкопана земна серпентина, чиито характеристики и спецификации са съобразени с капацитета на термопомпата.
5. Всички въздуховоди от системата за топлоподаващо отопление се изолират с
6. Всички тръби в техническо помещение едностранно каширана минерална вата 50мм – до влизането им в Системите "Пластинчат топлообменник – Воден калорифер" да се напълнят с 30% разтвор на пропиленгликол и вода.

ЛЕГЕНДА

- Сферичен спирателен кран
- Термо-регулиращ вентил
- Циркулационна помпа
- Трипътен-регулиращ вентил (ТРВ)
- Магнет вентил
- Регулиращ вентил
- Възвратна клапа
- Воден филтър

КАМАРА НА ИНЖЕНЕРИТЕ В ИНВЕСТИЦИОННОТО ПРОЕКТИРАНЕ
ПЪЛНА ПРОЕКТАНТСКА ПРАВОСПОСОБНОСТ
Регистрационен № 04967
инж. КРАСИМИР ДИМИТРОВ ГРУЙЧЕВ
Секция: ОВКХТТГ
Части на проекта: по удостоверение за ППП
Подпис:
ВАЖИ С ВАЛИДНО УДОСТОВЕРЕНИЕ ЗА ППП ЗА ГОДИНАТА

КАМАРА НА ИНЖЕНЕРИТЕ В ИНВЕСТИЦИОННОТО ПРОЕКТИРАНЕ
ОГРАНИЧЕНА ПРОЕКТАНТСКА ПРАВОСПОСОБНОСТ
Регистрационен № 01024БЧ
инж. ДАНИЕЛ РАДКОВ ДИМОВ
Секция: ОВКХТТГ
Части на проекта: по удостоверение за ОПП
Подпис:
ВАЖИ С УДОСТОВЕРЕНИЕТО ЗА ОПП ЗА ГОДИНАТА

РАЙОН „КРЕМИКОВЦИ"
отдел „АГКК"
Одобрявам изпълнение
проект при спазване условия
№ 145/34Т
РЕСУТ
54/02.09.160
гр. за с[illegible]
жка
"Лавен архитект"
СОФИЯ СТОЛИЧНА ОБЩИНА

ВЪЗЛОЖИТЕЛ: Столична община

ОБЕКТ: Основно обновяване-ремонт на отоплителна и вентилационна инсталацияна приют за безстопанствени кучета, 2016 г.

Блок схема към приют		М 1:50
Част: ОВК	Фаза: ТП	Чертеж: А/7
Проектант:	инж. К. Груйчев	
Проектант:	инж. Д. Димов	
Водещ проектант:	инж. Д. Димов	