


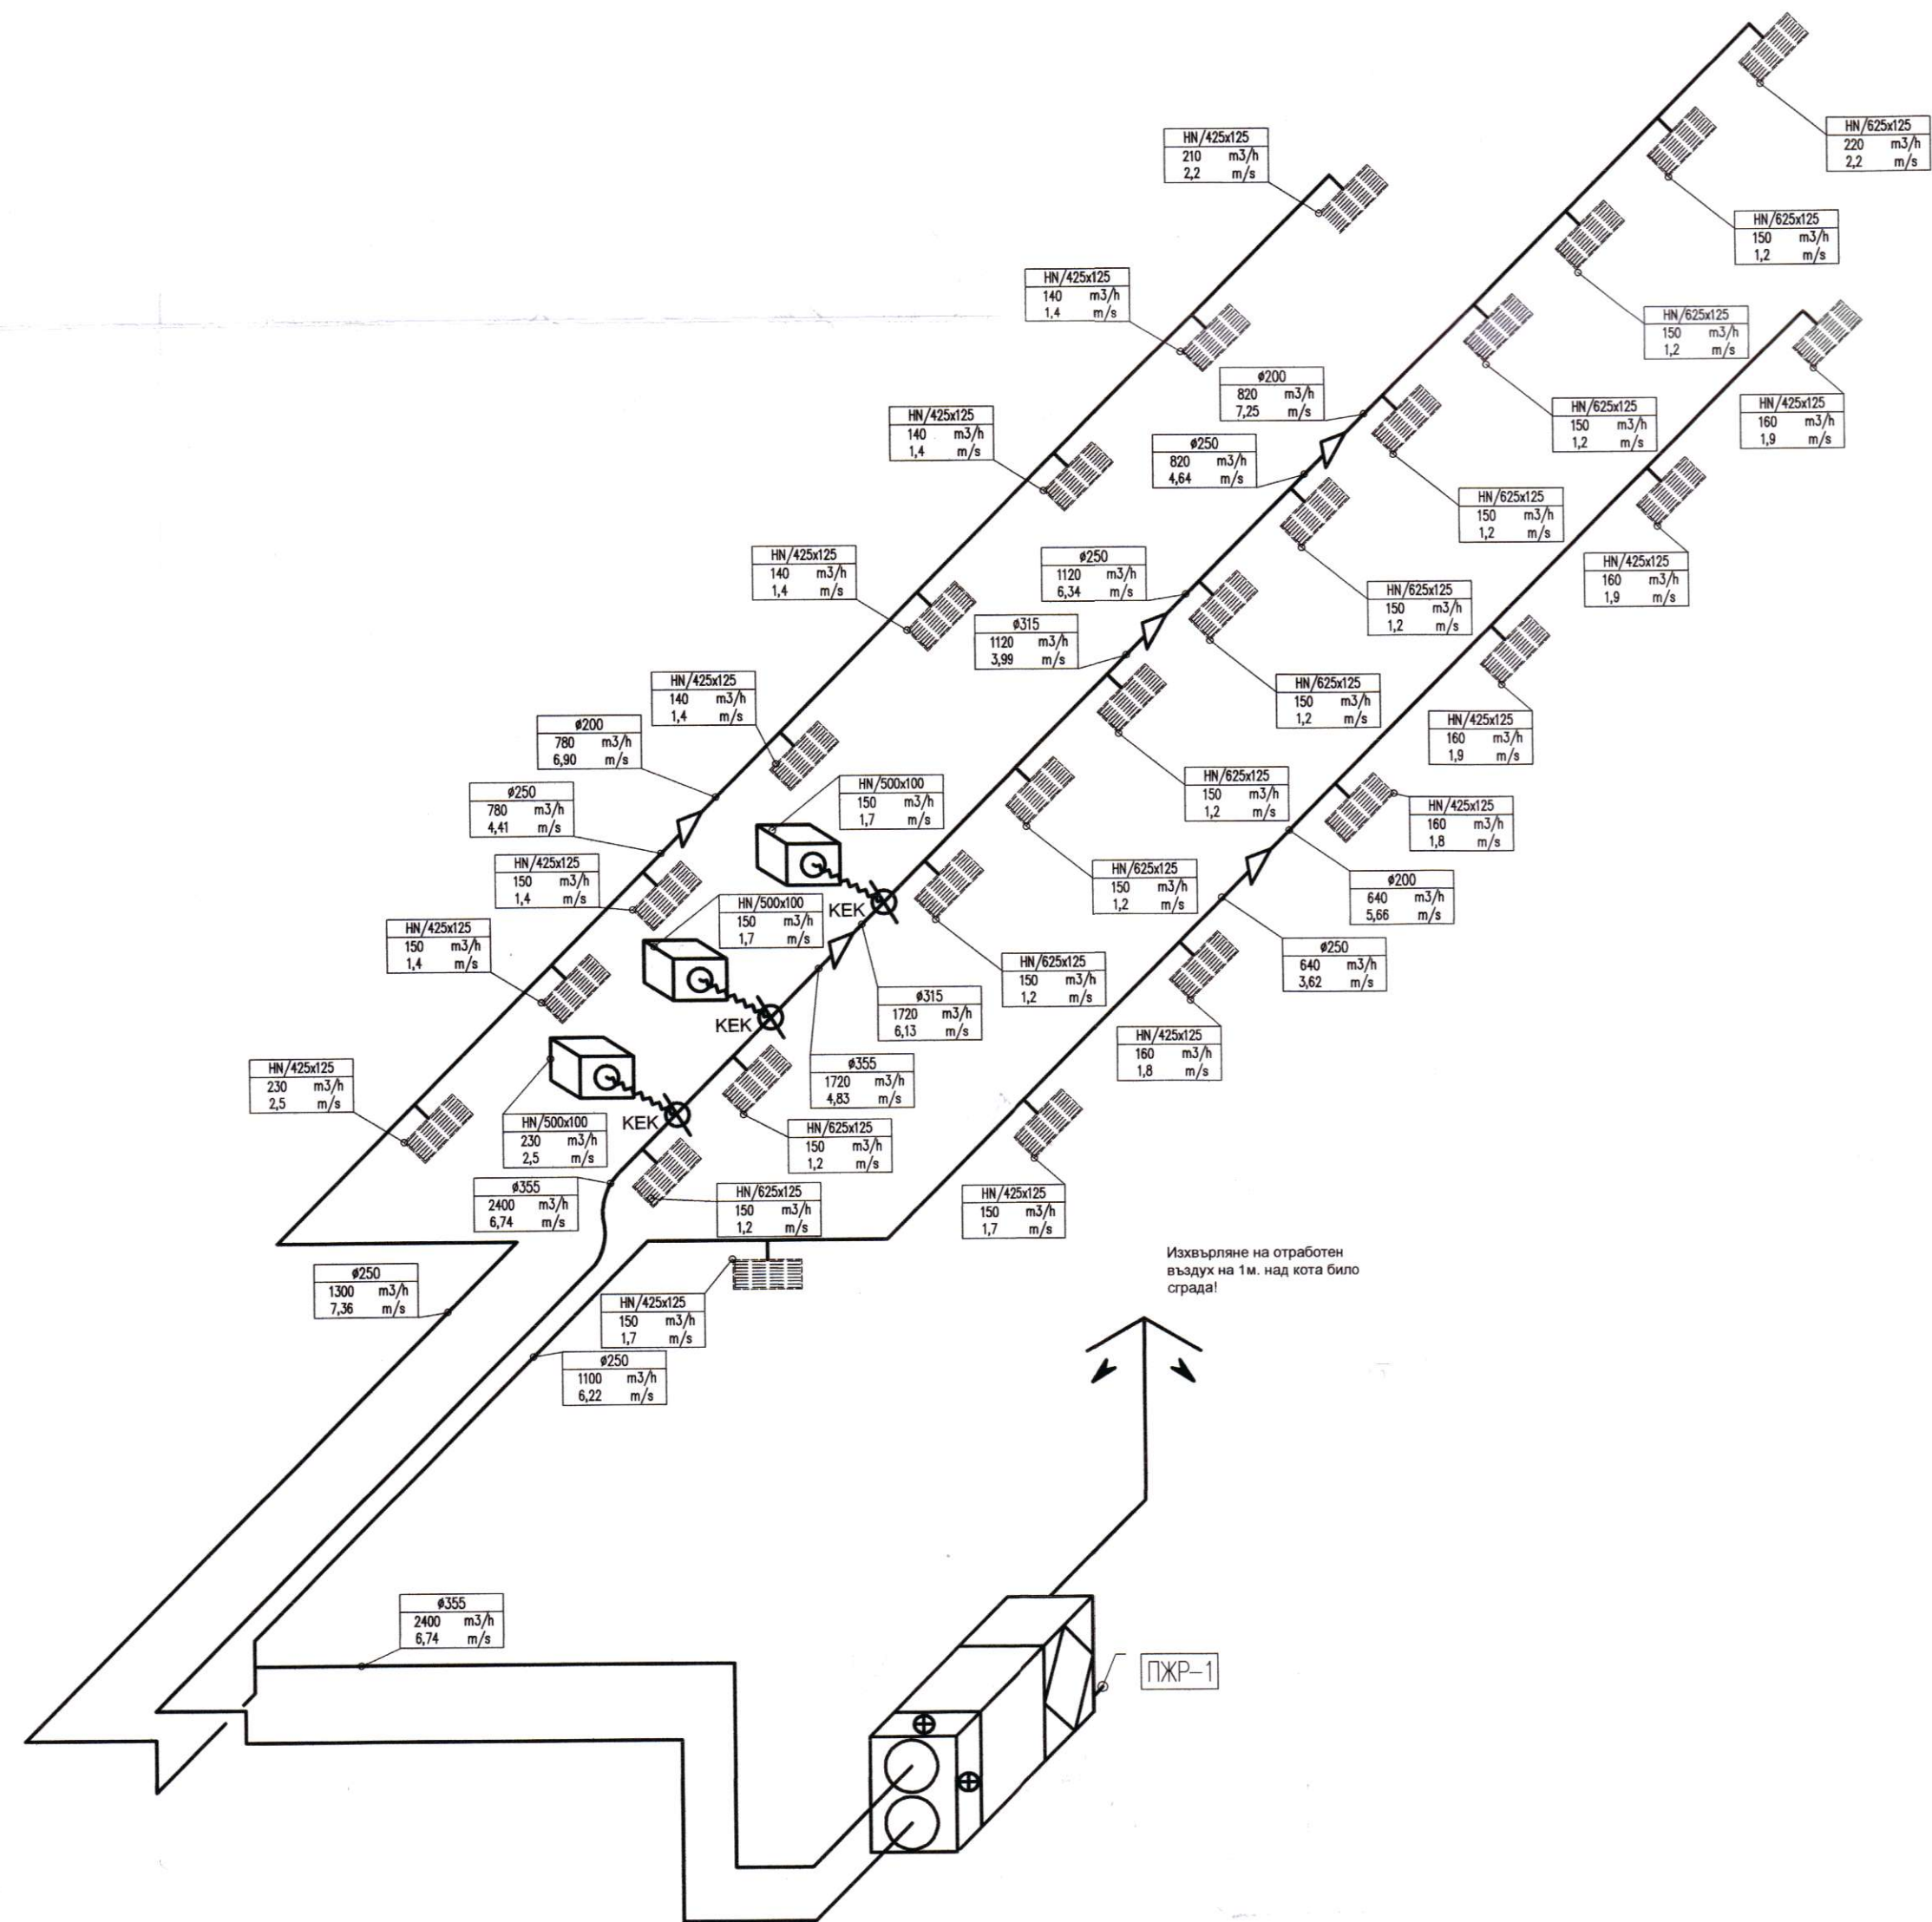

ОБОРУДВАНЕ ВЕНТИЛАЦИОННА ИНСТАЛАЦИЯ

- Рекуперативна вентилационна камера със смесителна секция, веродени филтри, воден калорифер и ПЖР. Размери L/D/H = 3080/880/1480. Присъединяване с маншети към Ф355. Дебит 2400м³/ч с Напор Н=300Pa, P_{el}= 2x900W, 230V, 50Hz. Към камерата се предвижда табло и автоматика по част КИП и А.
- КЕК Крыла клапа с ръчно позициониране
- РВ-1 Реверсивен вентилатор за прозрачен монтаж с автоматични жалузи, комплект с контролер за управление, 220V – 412/618м³/ч, Н=20Pa, P_{el} =80W
- НВН Наземателни решетки с индивидуално настройващи се ламели в комплект с присъединителна кутия и регулираща секция. Присъединявам към гъвкав въздуховод Ф160
- СПН Смукателни и наземателни решетки за монтаж върху кръгли въздуховоди с индивидуално настройващи се ламели, в комплект с регулираща секция.

ЗАБЕЛЕЖКА:

- Всички въздуховоди от системата за топловъздушно отопление се изолират с едностранно каширана минерална вата 50мм – до близостта им в техническо помещение.
- Системите "Пластинчат топлообменник – Воден калорифер" до се изпълнят с 30% разтвор на пропиленгликол и вода.
- Избраният рекуперативен блок е с ефективност съгласно действаща нормативна база.



КАМАРА НА ИНЖЕНЕРИТЕ В ИНВЕСТИЦИОННОТО ПРОЕКТИРАНЕ

ПЪЛНА ПРОЕКТАНТСКА ПРАВОСПОСОБНОСТ

Регистрационен № 04967

инж. КРАСИМИР ДИМИТРОВ ГРУЙЧЕВ

Част на проекта: по удостоверение за ПП

ВАЖИ С ВАЛИДНО УДОСТОВЕРЕНИЕ ЗА ПОПЪЛНЕНИЕ НА ГОДИНА

РЕВЪЗТ

54/02.09.06

Ср. за сп. проект за сградите условия

Чл. 145/34Т

Ср. за сп. проект за сградите условия

Чл. 145/34Т

ВЪЗЛОЖИТЕЛ: Столична община

ОБЕКТ: Основно обновяване-ремонт на отоплителна и вентилационна инсталацияна приют за безстопанствени кучета, кв.Сеславци 2016 г.

Аксометрия вентилационни инсталации		М 1:50
Част: ОВК	Фаза: ТП	Чертеж 6/7
Проектант:	инж. К. Груйчев	
Проектант:	инж. Д. Димов	
Водещ проектант:	инж. Д. Димов	