



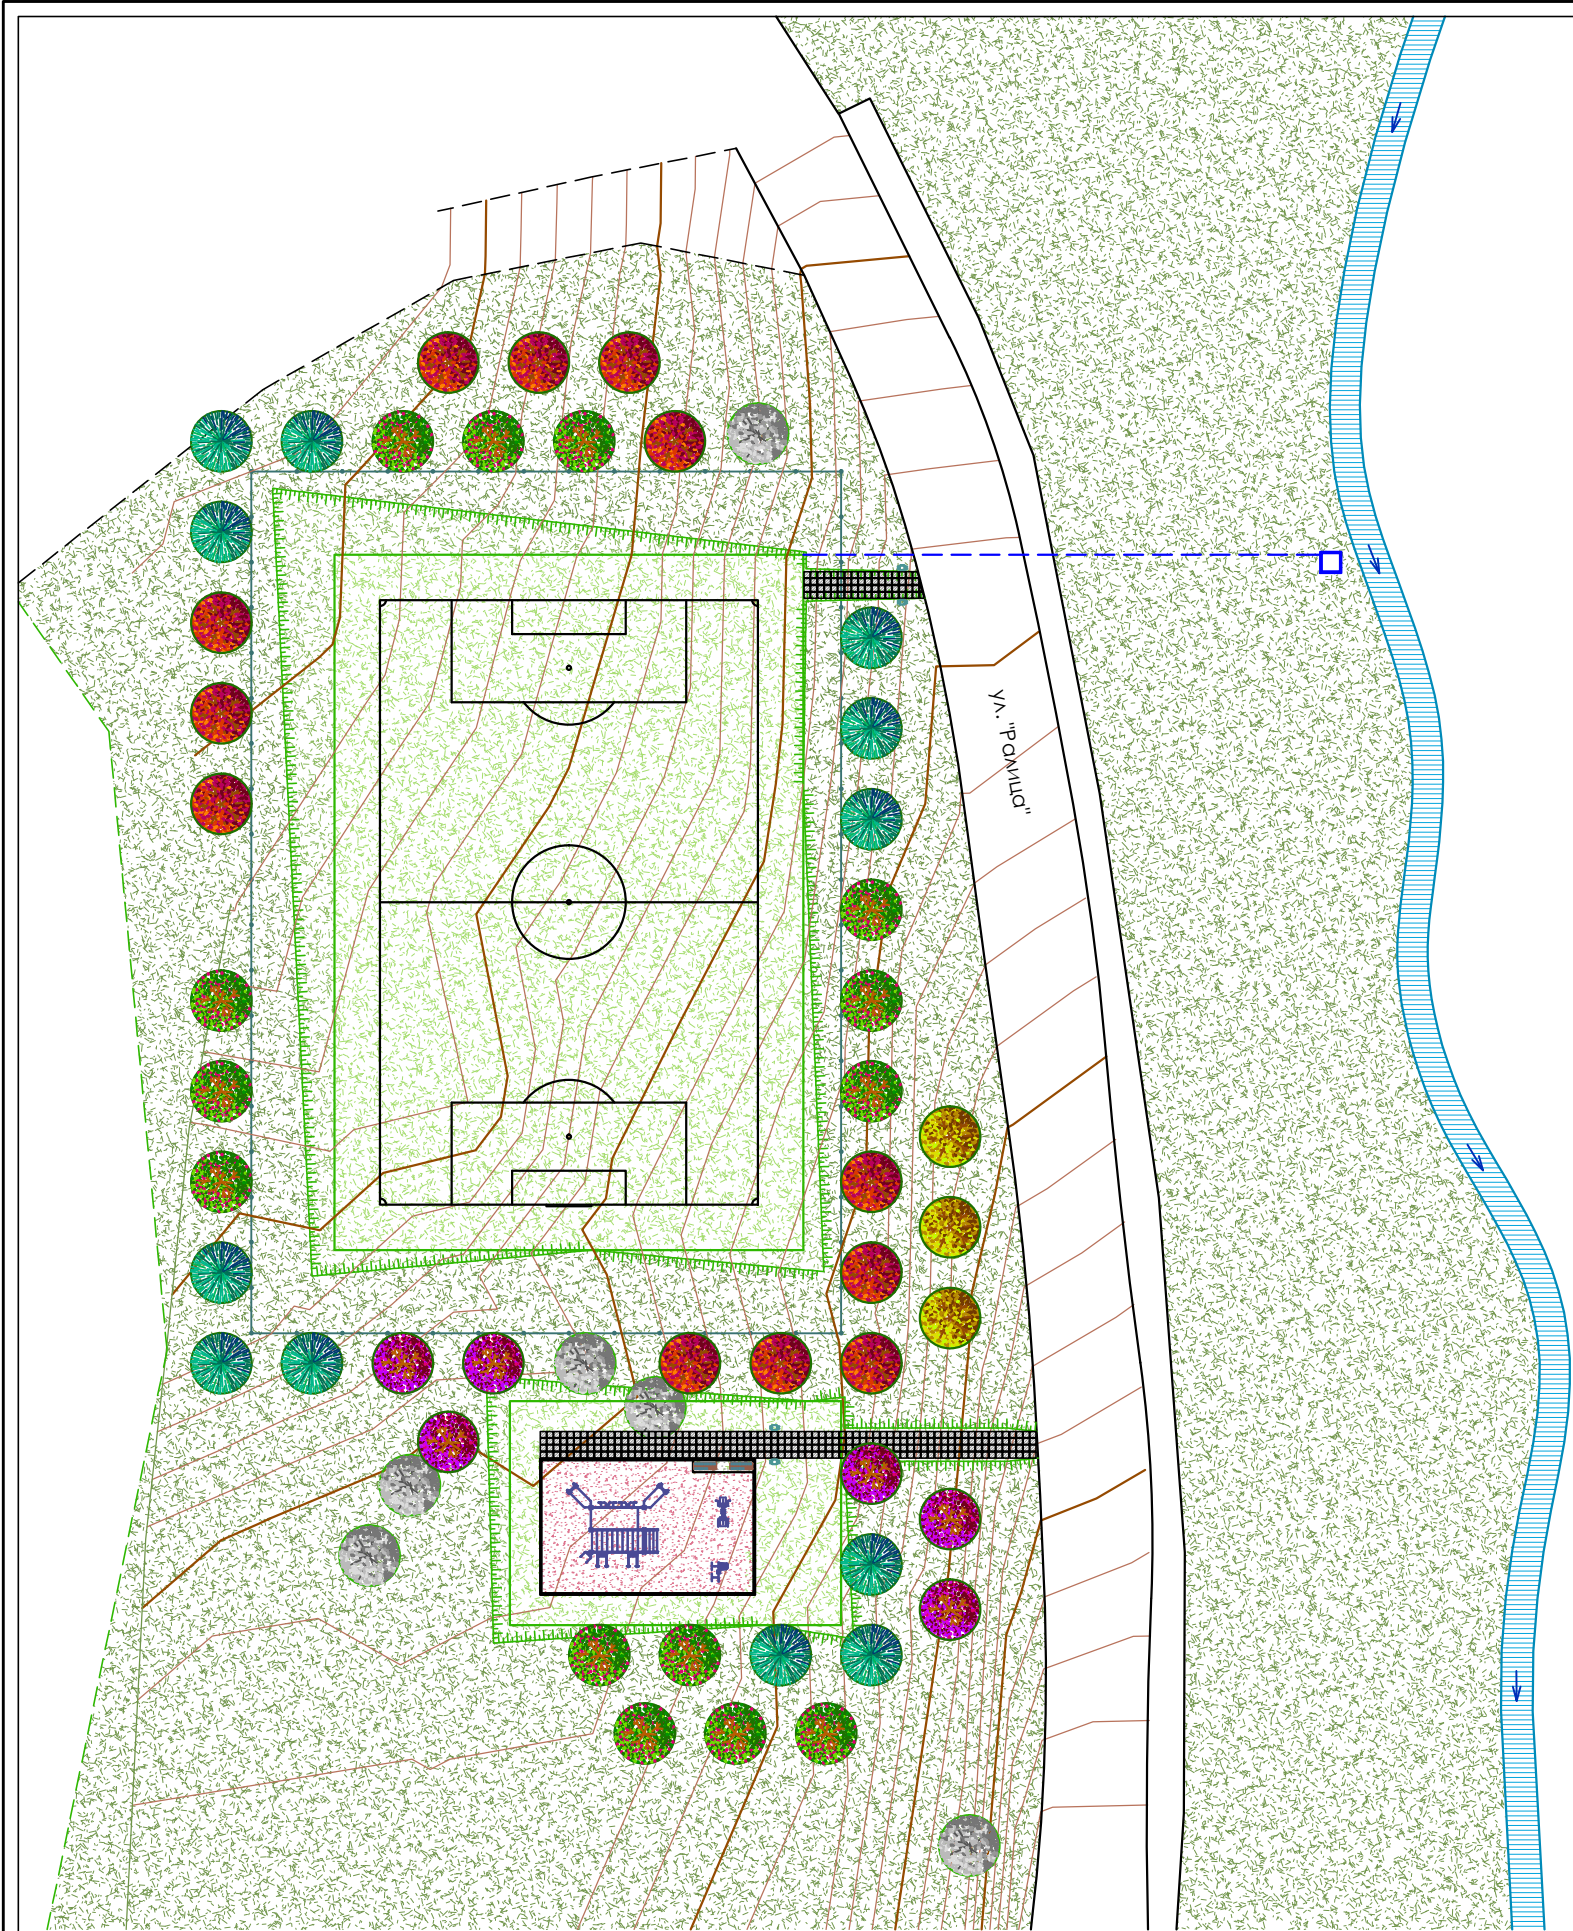

Общо решение М 1:500

Легенда

- затревено спортно игрище
- ударопоглътща настилка
- плочопътека на тревна fuga
- вечнозелено дърво
- листопадно дърво
- тревни площи
- предпазна ограда игрище
- пейки и съдове за отпадъци
- резервоарна шахта и трасе на тръба
- контур на проектен откос на игрище

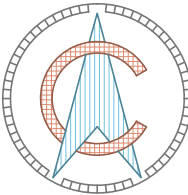

Мащаб 1:500
1 см от чертежа = 5 м от обекта
0 5 10 15 20 25
метрова скала

Обект:	Парк за спорт и рекреация в кв. Кремиковци район "Кремиковци", Столична община	
Чертеж:	Общо решение	М 1:500 Лист 1