


Фитнес-площадка
М 1:50

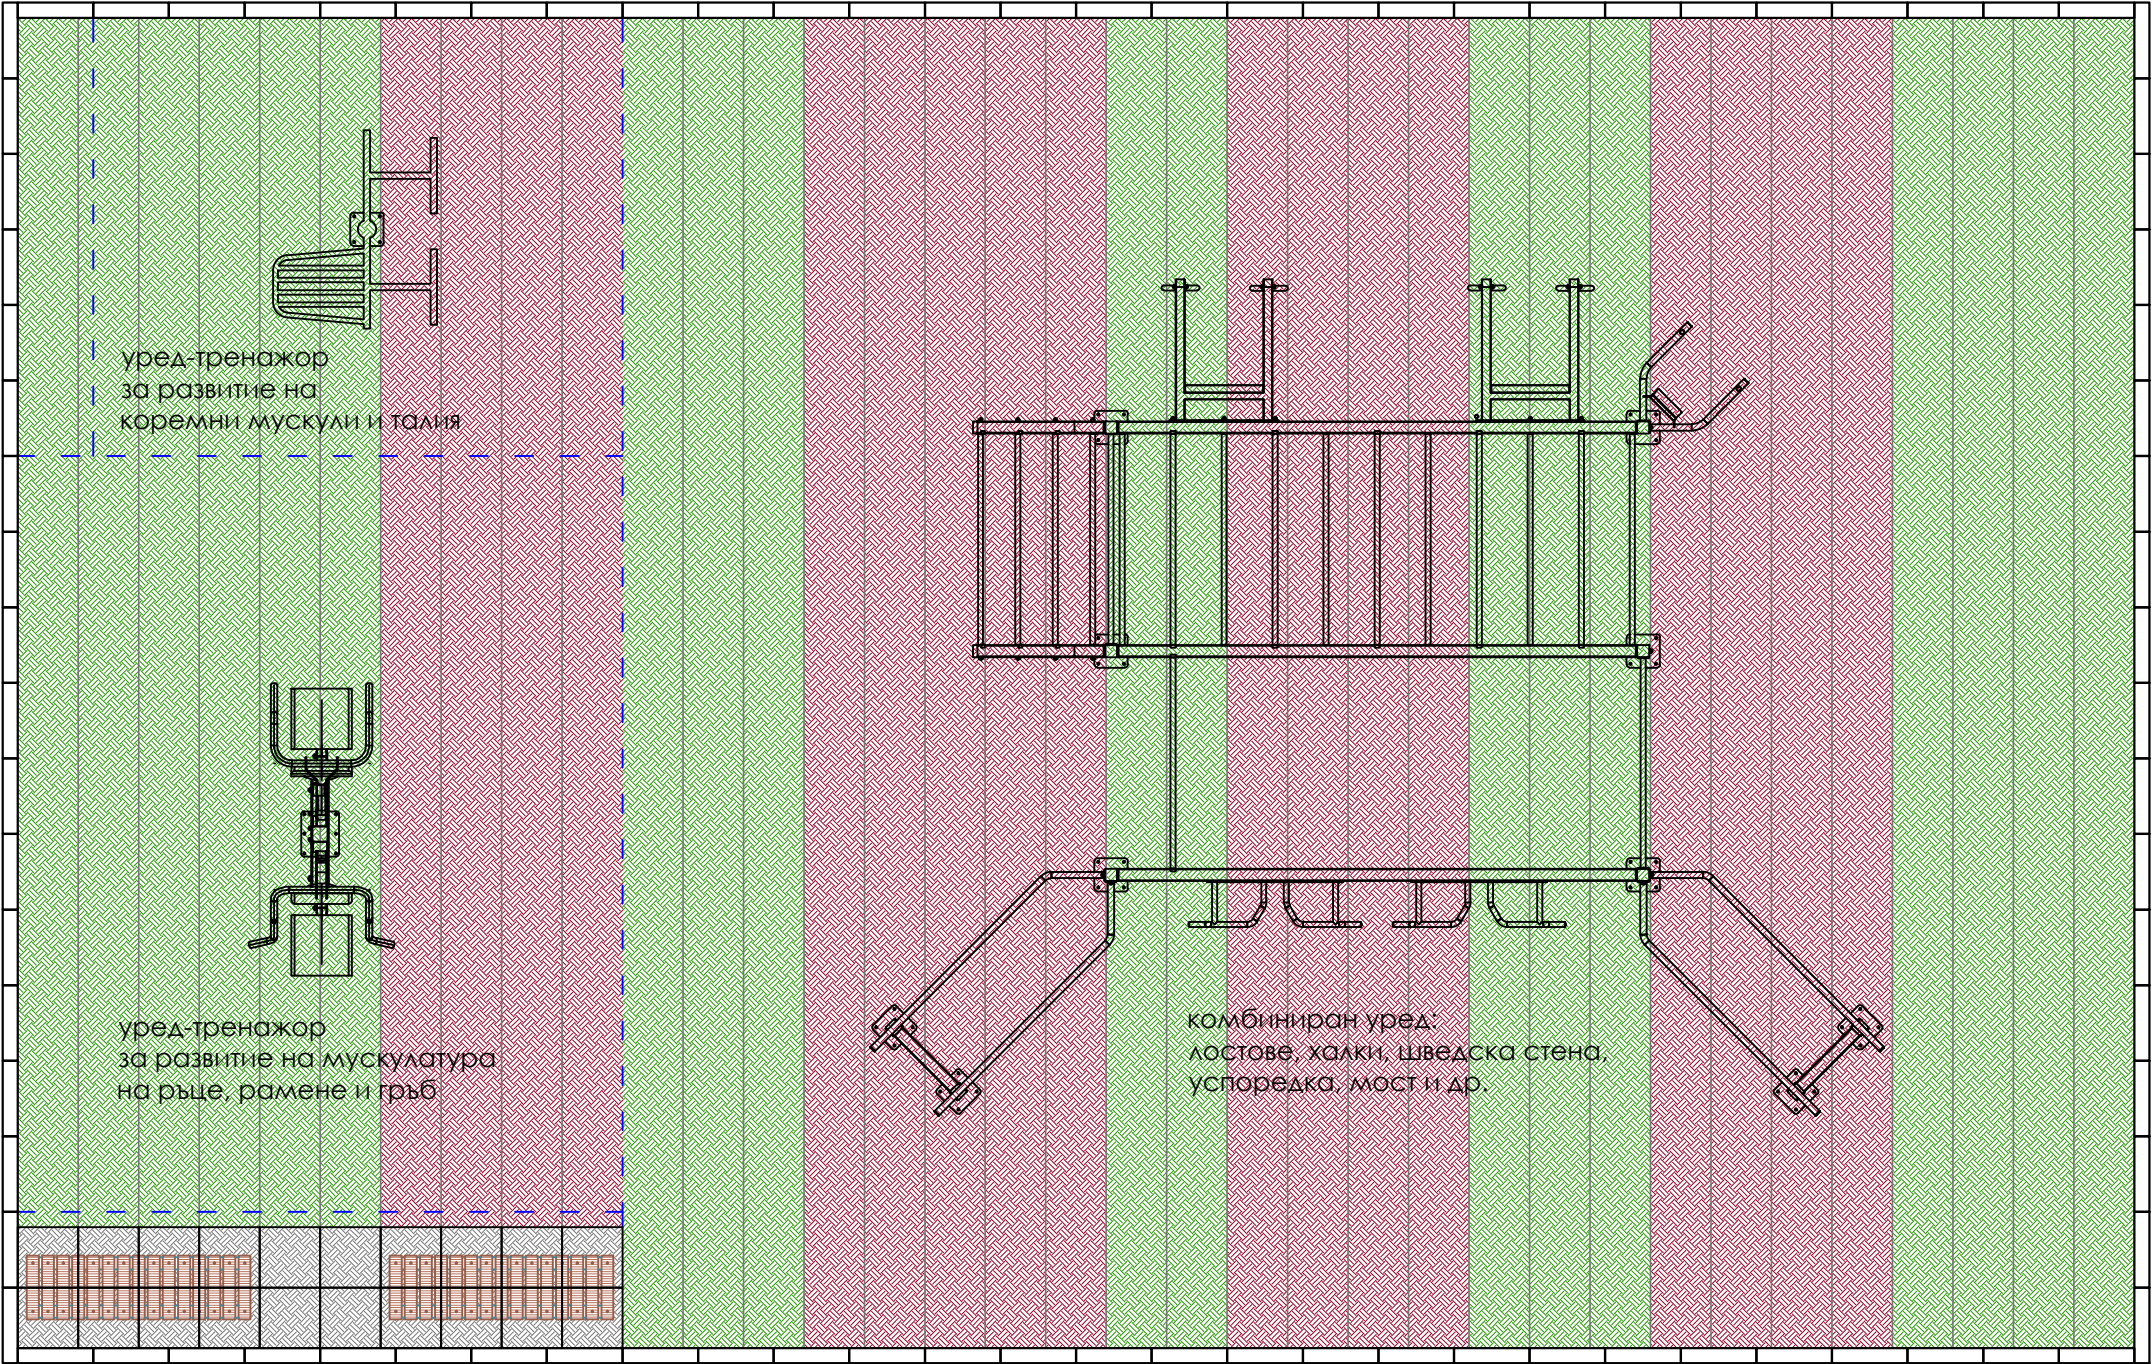

Забележка: изображените уреди имат илюстративен характер

Легенда

- контур бетонни бордюри
- каучукова настилка
- трайна настилка плочи
- паркова пейка
- периметър на безопасност

Машаб 1:50
1 см от чертежа = 50 см от обекта
0 0.5 1.0 1.5 2.0 2.5м

Обект:	Парк за спорт и рекреация в кв. Кремиковци район "Кремиковци", Столична община	
Чертеж:	Детайл фитнес-площадка	М 1:50 Лист 5