



Стоманобетонен фундамент
със замонолитена стоманена планка

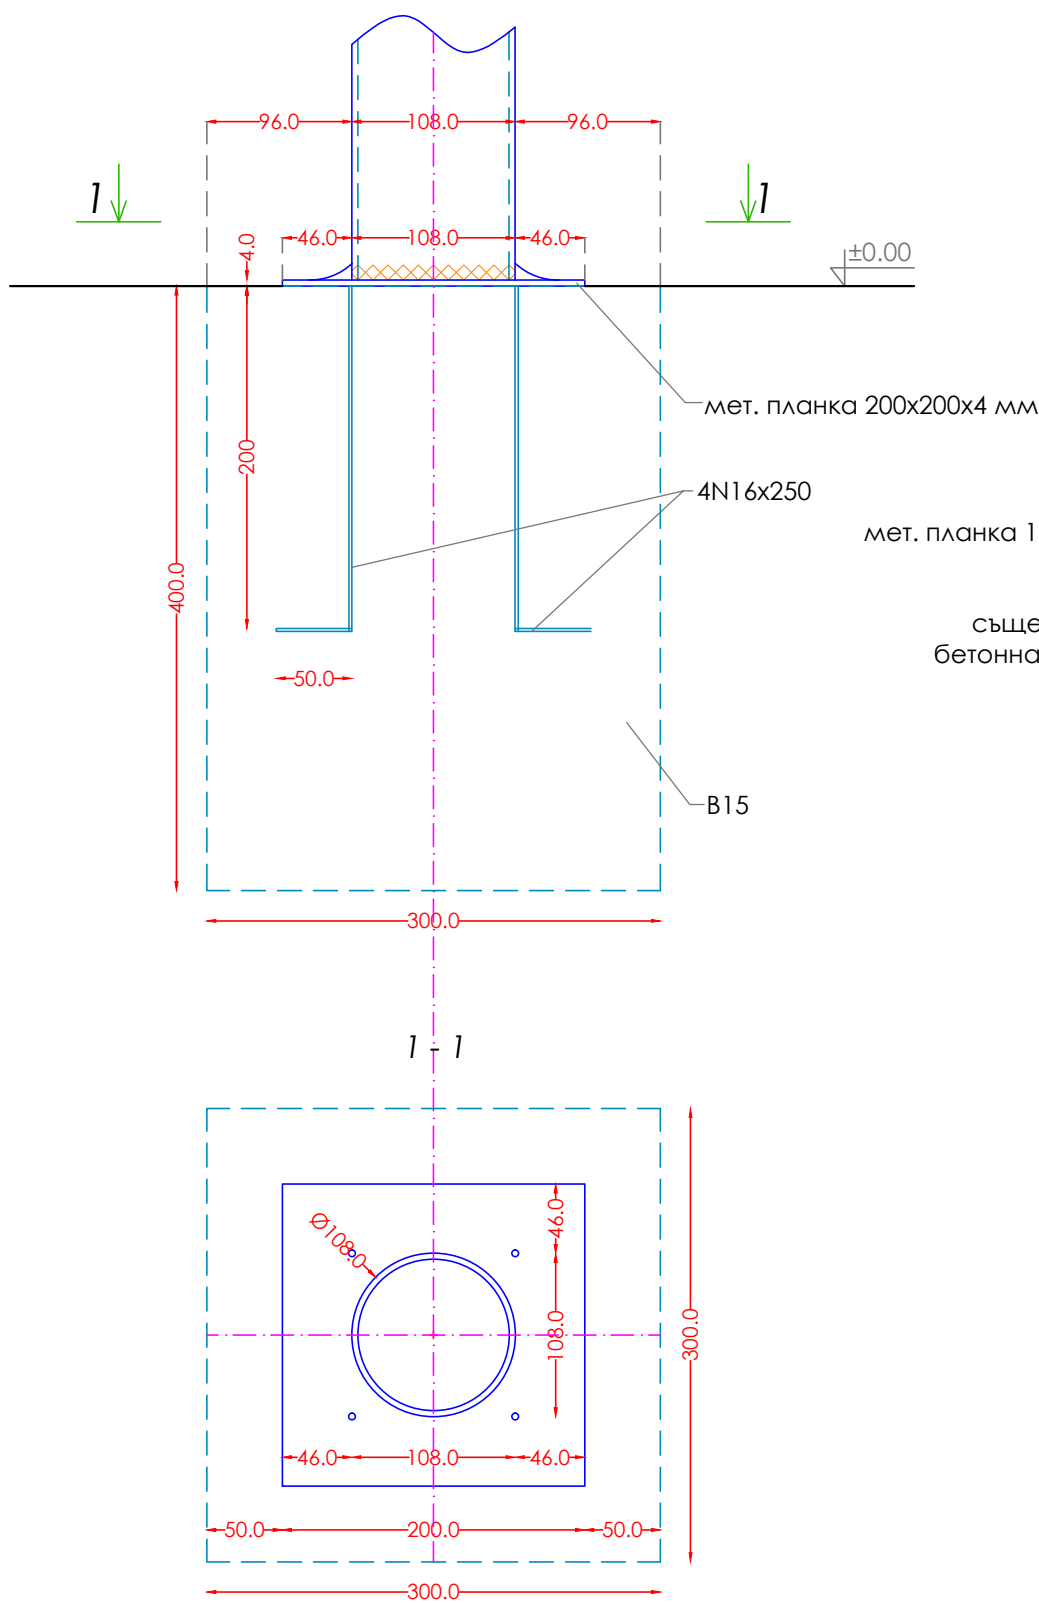

ЗАБЕЛЕЖКИ:
1. Материали:
- бетон клас B15; - бетон клас B10 - подложен; - стомана клас A I - Ф, AIII - N,
- стомана за стоманени конструкции по БДС 6896 - 68 (S 235, клас EN 10025 - 27;
- електроди E46 по БДС 5517 - 77 (E 38 0 RR12);
2. Всички размери са в милиметри!

Връзка с анкерни болтове
към бетонна настилка

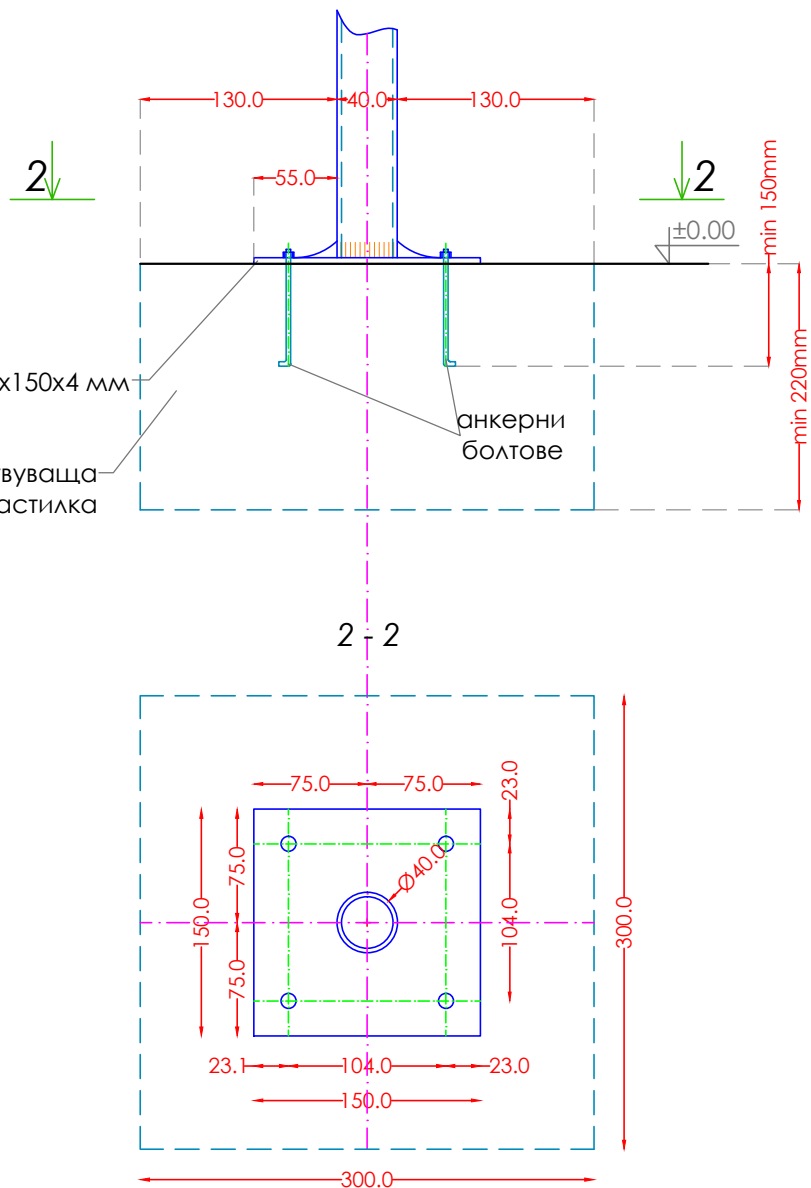


ЗАБЕЛЕЖКИ:
1. Материали:
- бетон клас B15; - бетон клас B10 - подложен; - стомана клас A I - Ф, AIII - N,
- стомана за стоманени конструкции по БДС 6896 - 68 (S 235, клас EN 10025 - 27;
- електроди E46 по БДС 5517 - 77 (E 38 0 RR12);
2. Всички размери са в милиметри!

Монтажни схеми
М 1:5

Легенда

- носеща конструкция
- контур бетон
- конструктивни оси
- оразмеряване

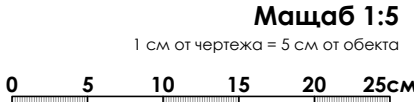

Обект:	Парк за спорт и рекреация в кв. Кремиковци район "Кремиковци", Столична община	
Чертеж:	Детайл монтажни схеми	М 1:5
		Лист 7