



плочопътека от бетонни плочи върху пясъчно легло

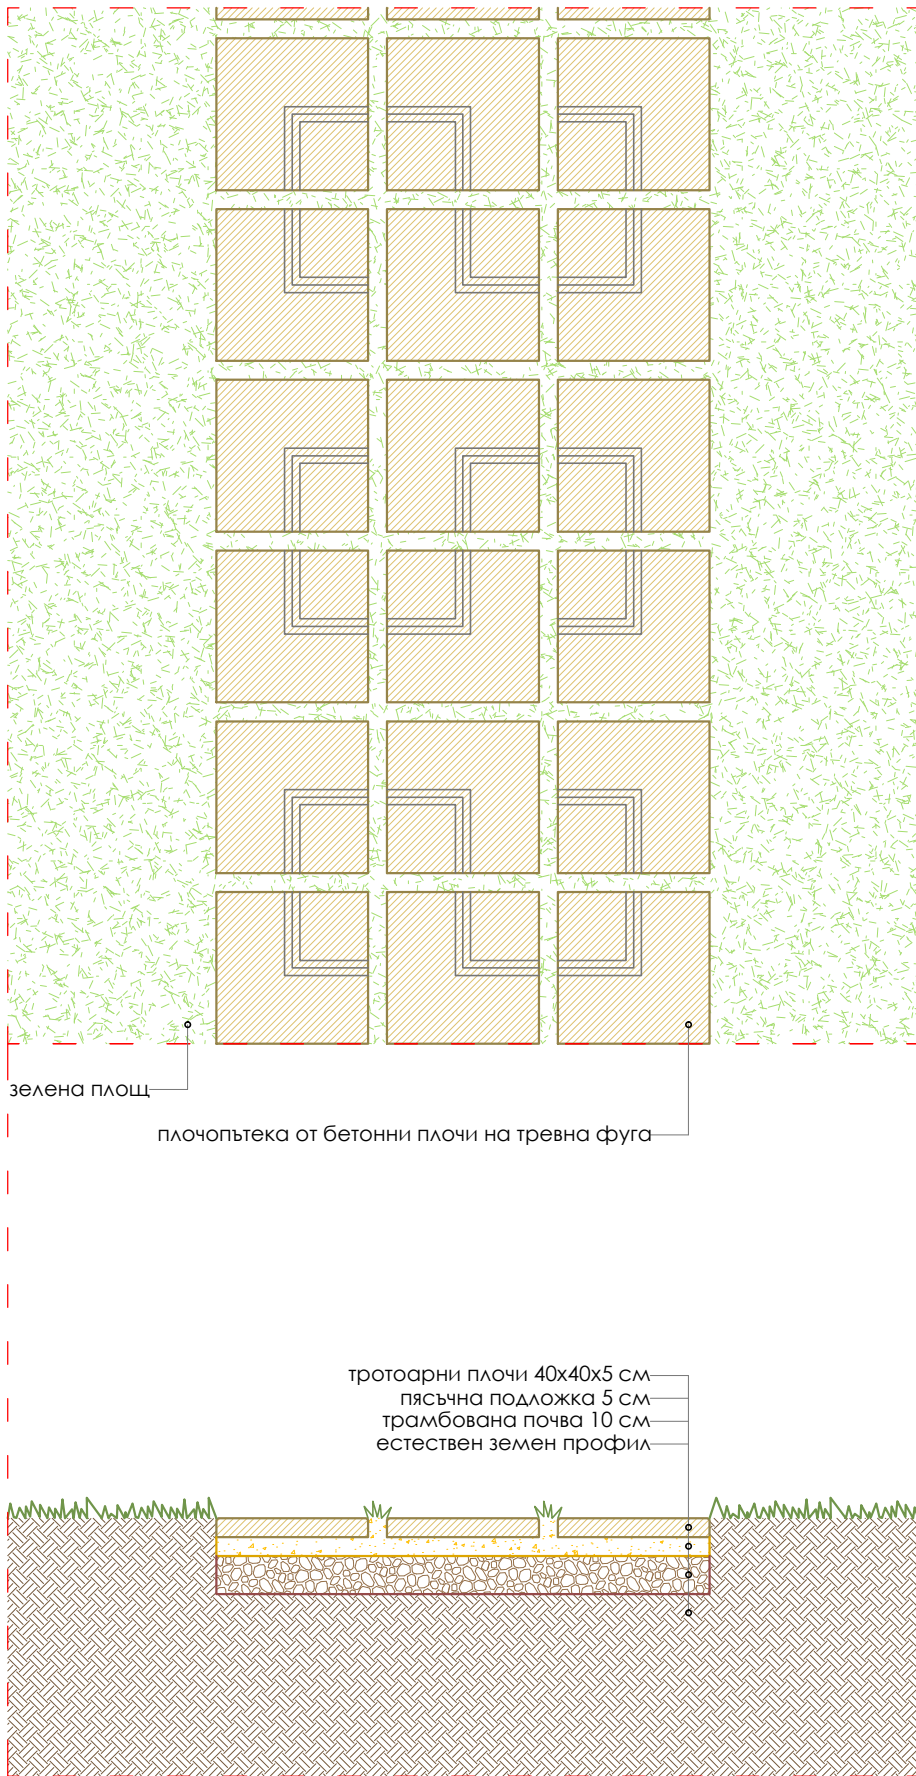

каучукова настилка върху армирана бетонна плоча

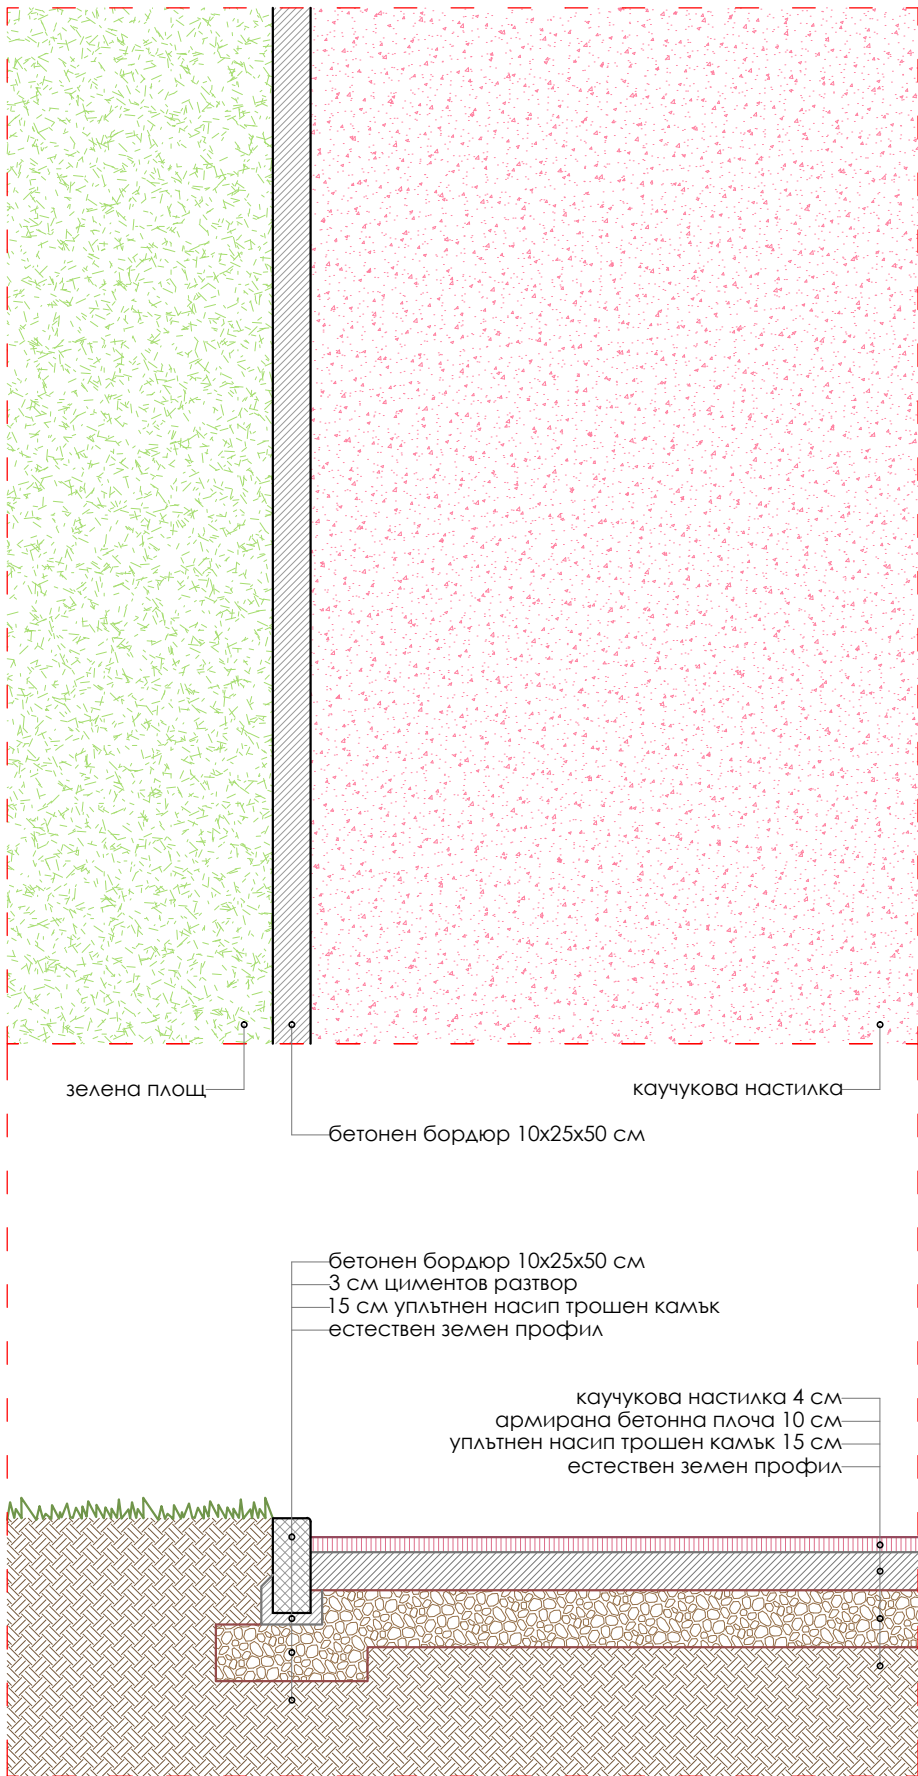

настилка от неформован гнайс върху бетонна плоча



Разрези на настилки М 1:20

