



Засаждане на
вечнозелени дървета
контейнерно производство

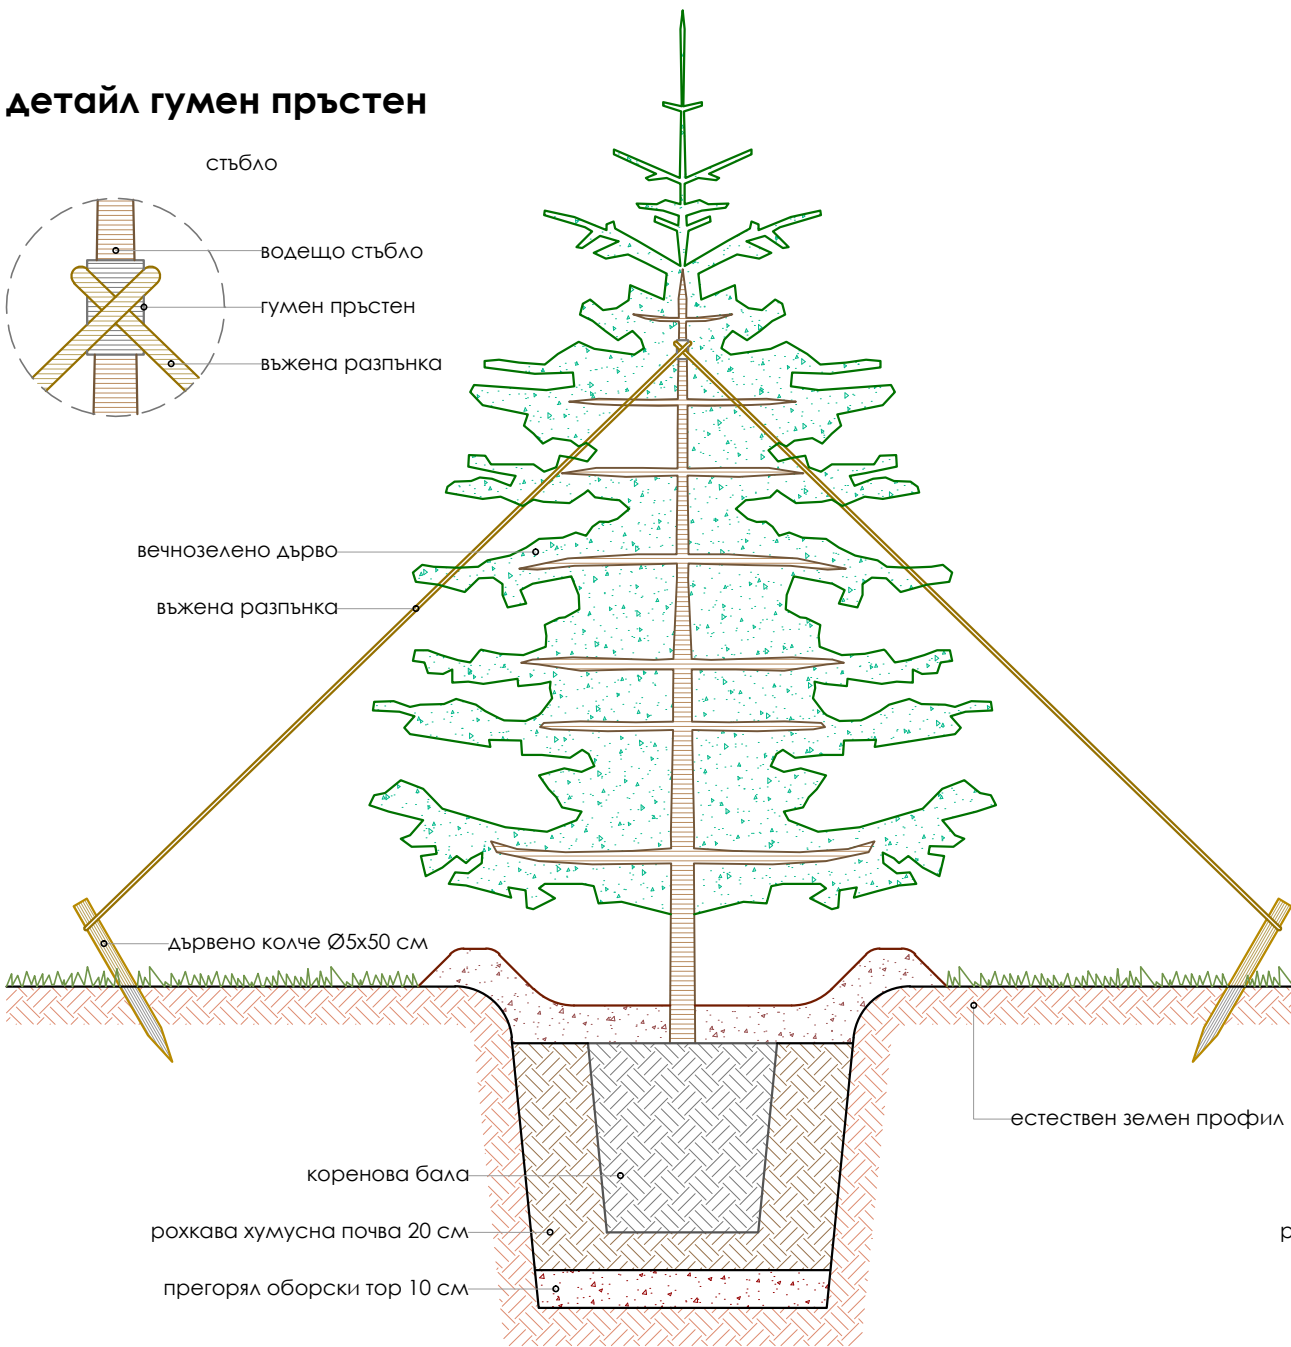


Укрепването на вечнозелено дърво се извършва с три броя въжени разпънки на 120° една спрямо друга. Дървените колчета се фиксират под ъгъл в почвата на 2 до 5 м от стъблото на дървото.

Засаждане на
листопадни дървета
контейнерно производство

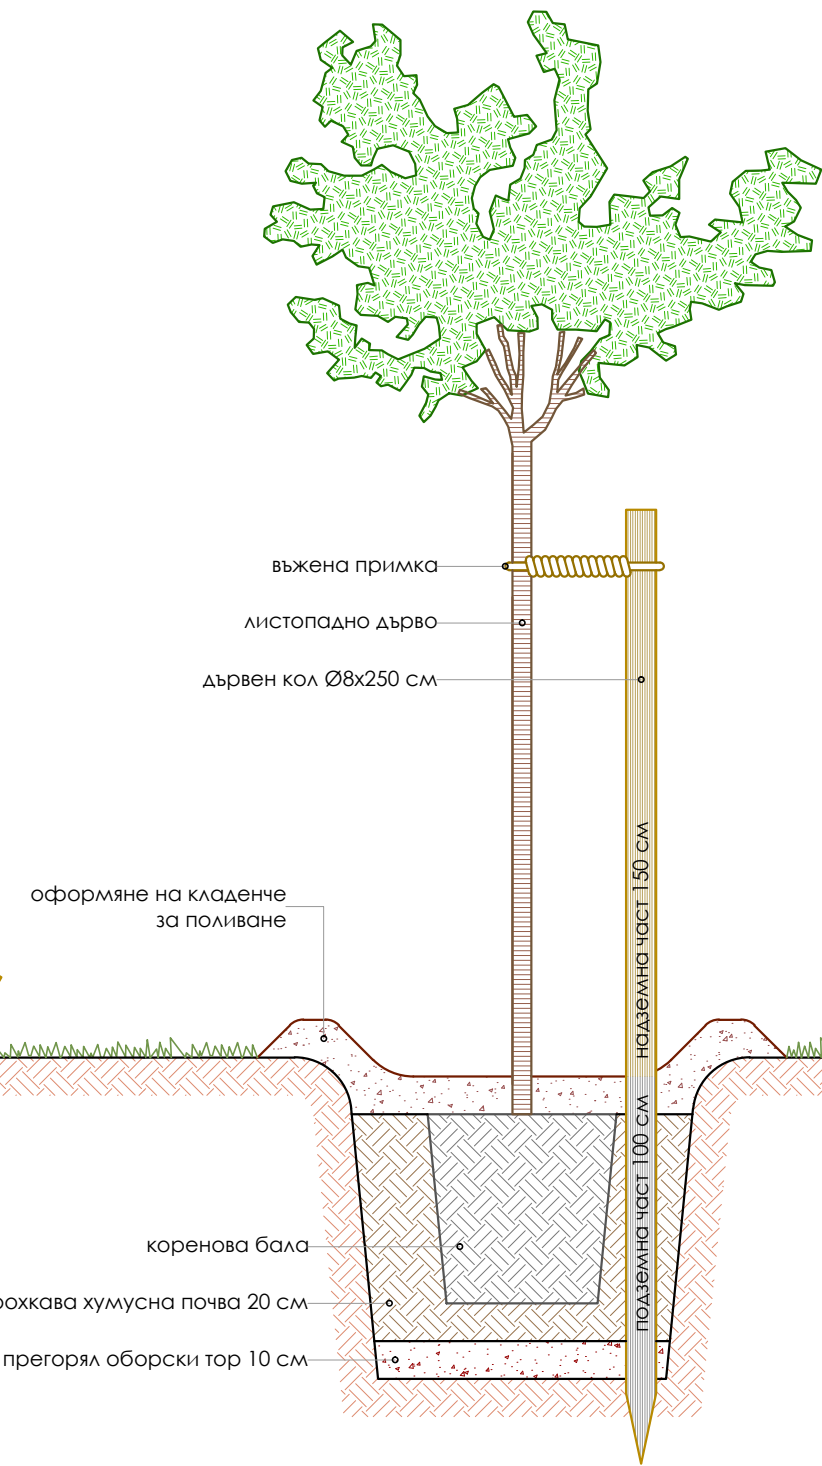

Укрепването на листопадно дърво се извършва с два броя колове, разположени един срещу друг. Дървените колове се фиксират на 25 до 40 см от стъблото на дървото.

Засаждане на
вечнозелени дръвчета
контейнерно производство

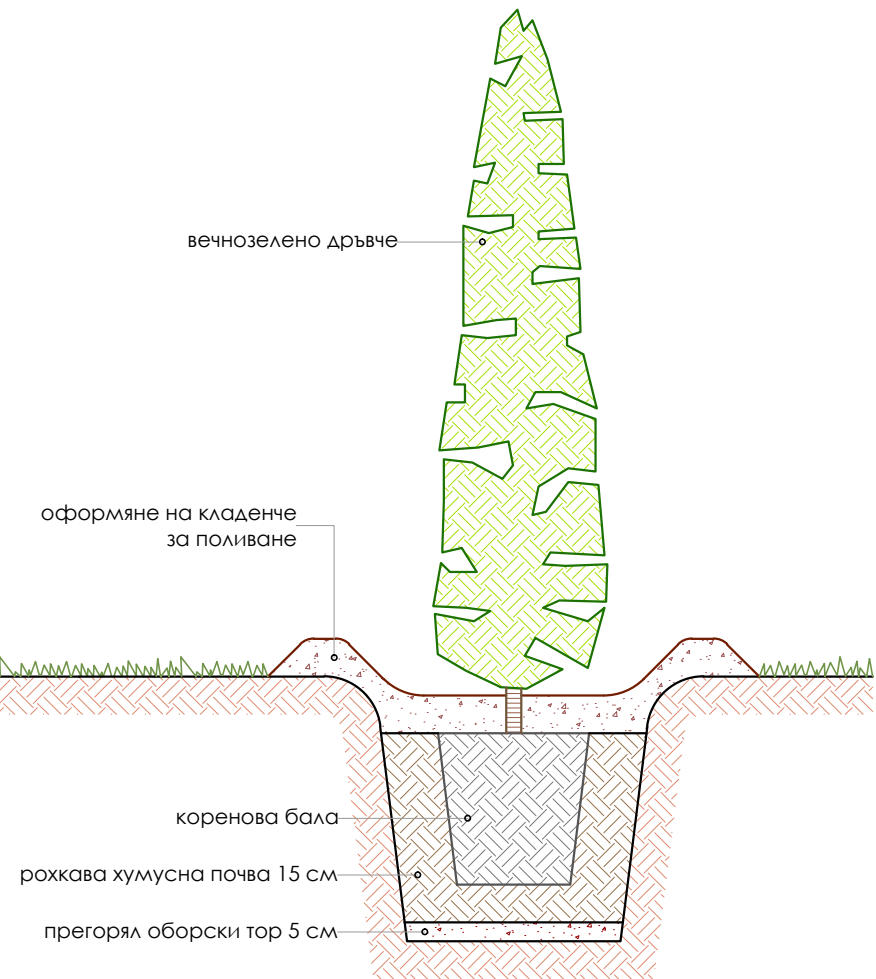

Укрепване на вечнозелени дръвчета не се извършва. Засаждат се и изправени и след обилното първоначално поливане дръвчетата следва да се проследят за изкривявания.

Укрепване на дървета
М 1:20

Мащаб 1:20
1 см от чертежа = 20 см от обекта

0 0.2 0.4 0.6 0.8 1.0 м

Обект:	Парк за спорт и рекреация в кв. Кремиковци район "Кремиковци", Столична община		
Чертеж:	Детайл укрепване дървета	М 1:20	Лист 16