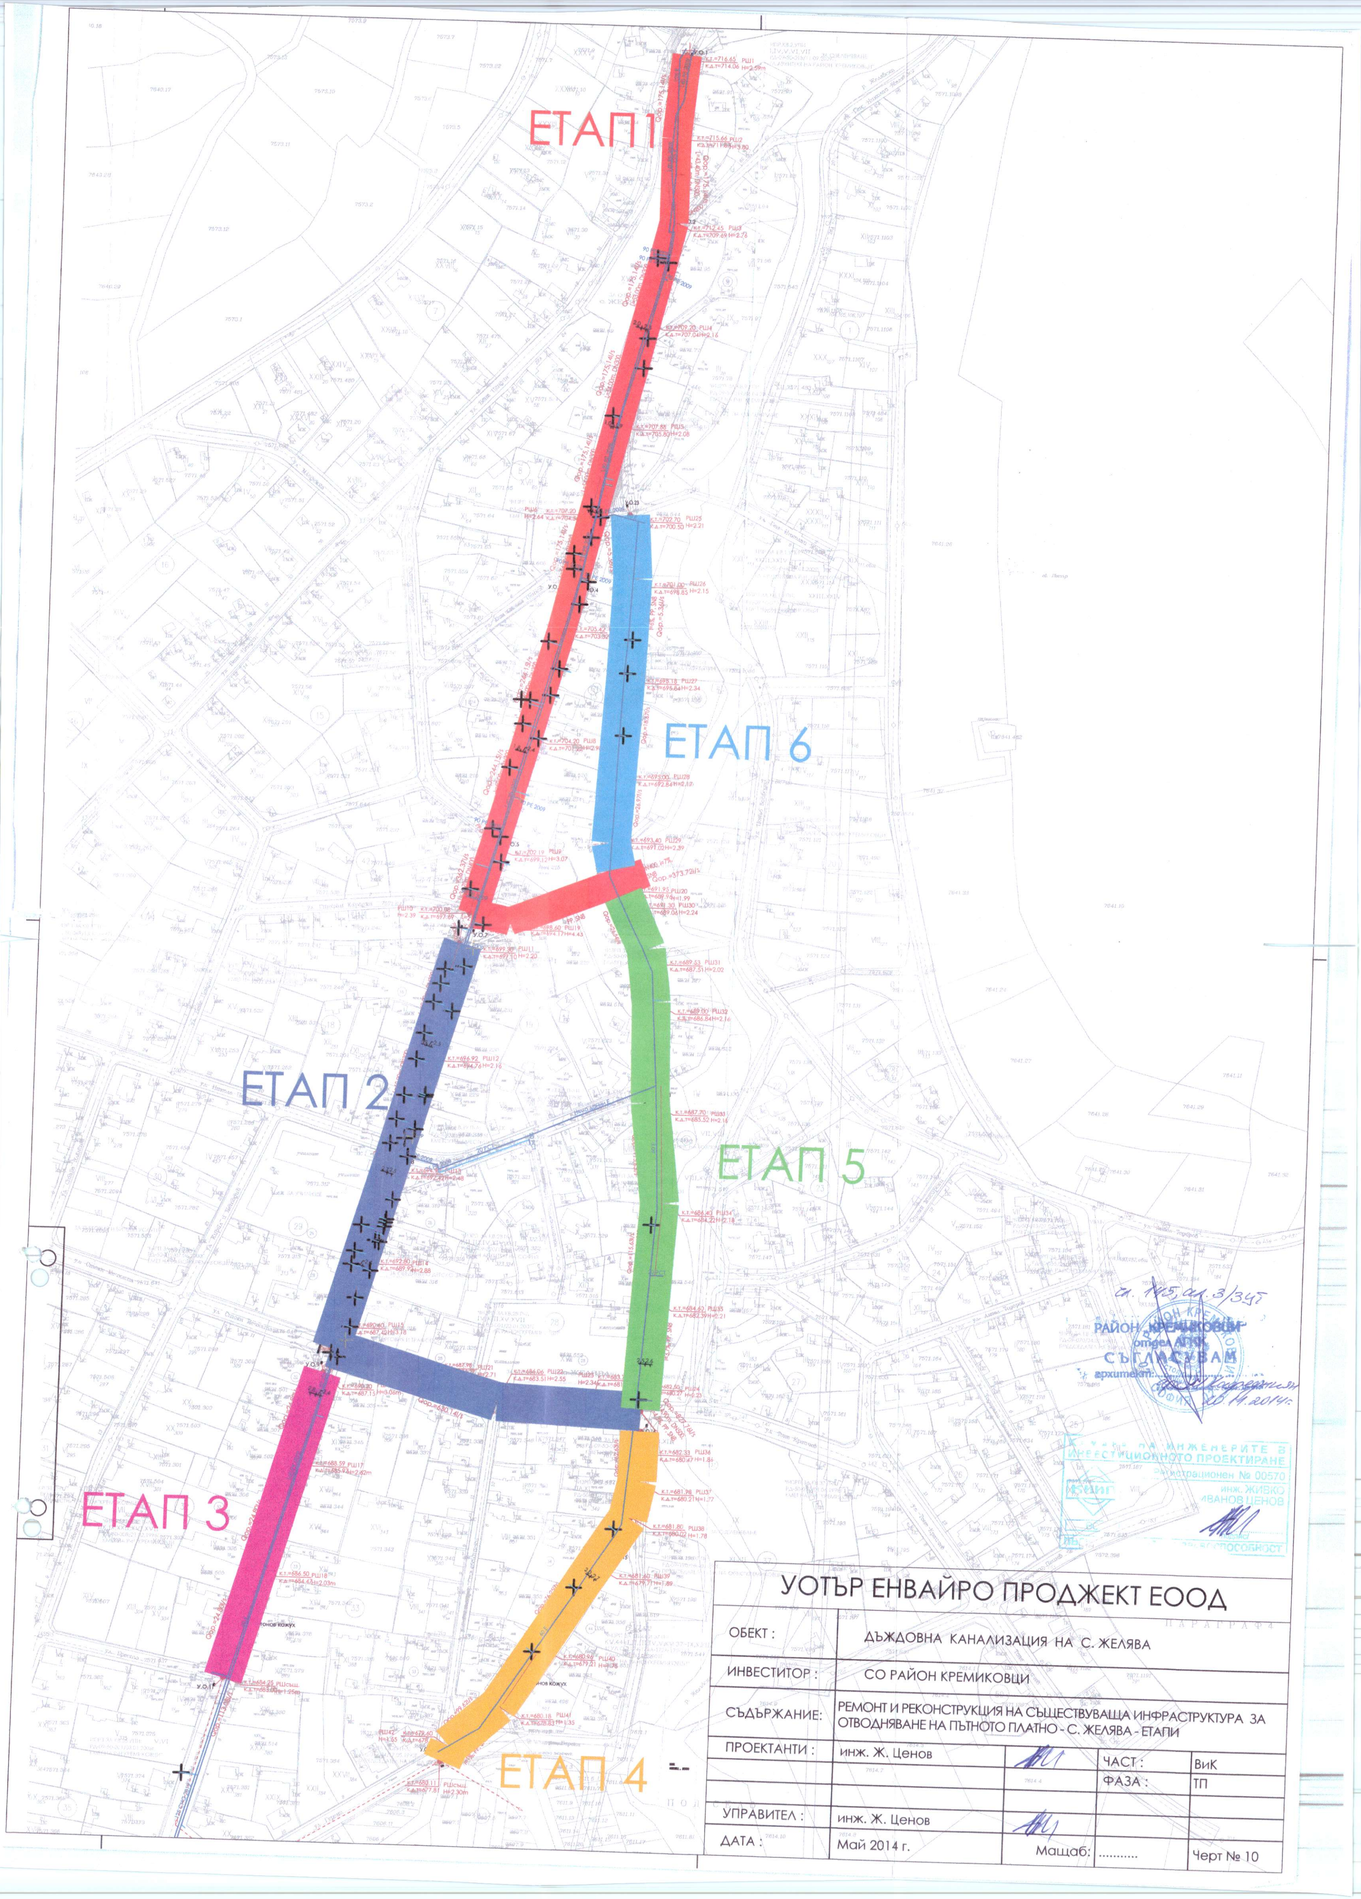


УОТЪР ЕНВАЙРО ПРОДЖЕКТ ЕООД				
ОБЕКТ :	ДЪЖДОВНА КАНАЛИЗАЦИЯ НА С. ЖЕЛЯВА			
ИНВЕСТИТОР :	СО РАЙОН КРЕМИКОВЦИ			
СЪДЪРЖАНИЕ:	РЕМОНТ И РЕКОНСТРУКЦИЯ НА СЪЩЕСТВУВАЩА ИНФРАСТРУКТУРА ЗА ОТВОДНЯВАНЕ НА ПЪТНОТО ПЛАТНО - С. ЖЕЛЯВА - ЕТАПИ			
ПРОЕКТАНТИ :	инж. Ж. Ценов		ЧАСТ :	ВиК
			ФАЗА :	ТП
УПРАВИТЕЛ :	инж. Ж. Ценов			
ДАТА :	Май 2014 г.	Мащаб:		Черт № 10