



Надлъжен профил по ул. "Васил Левски" , РШ25 - РШ20

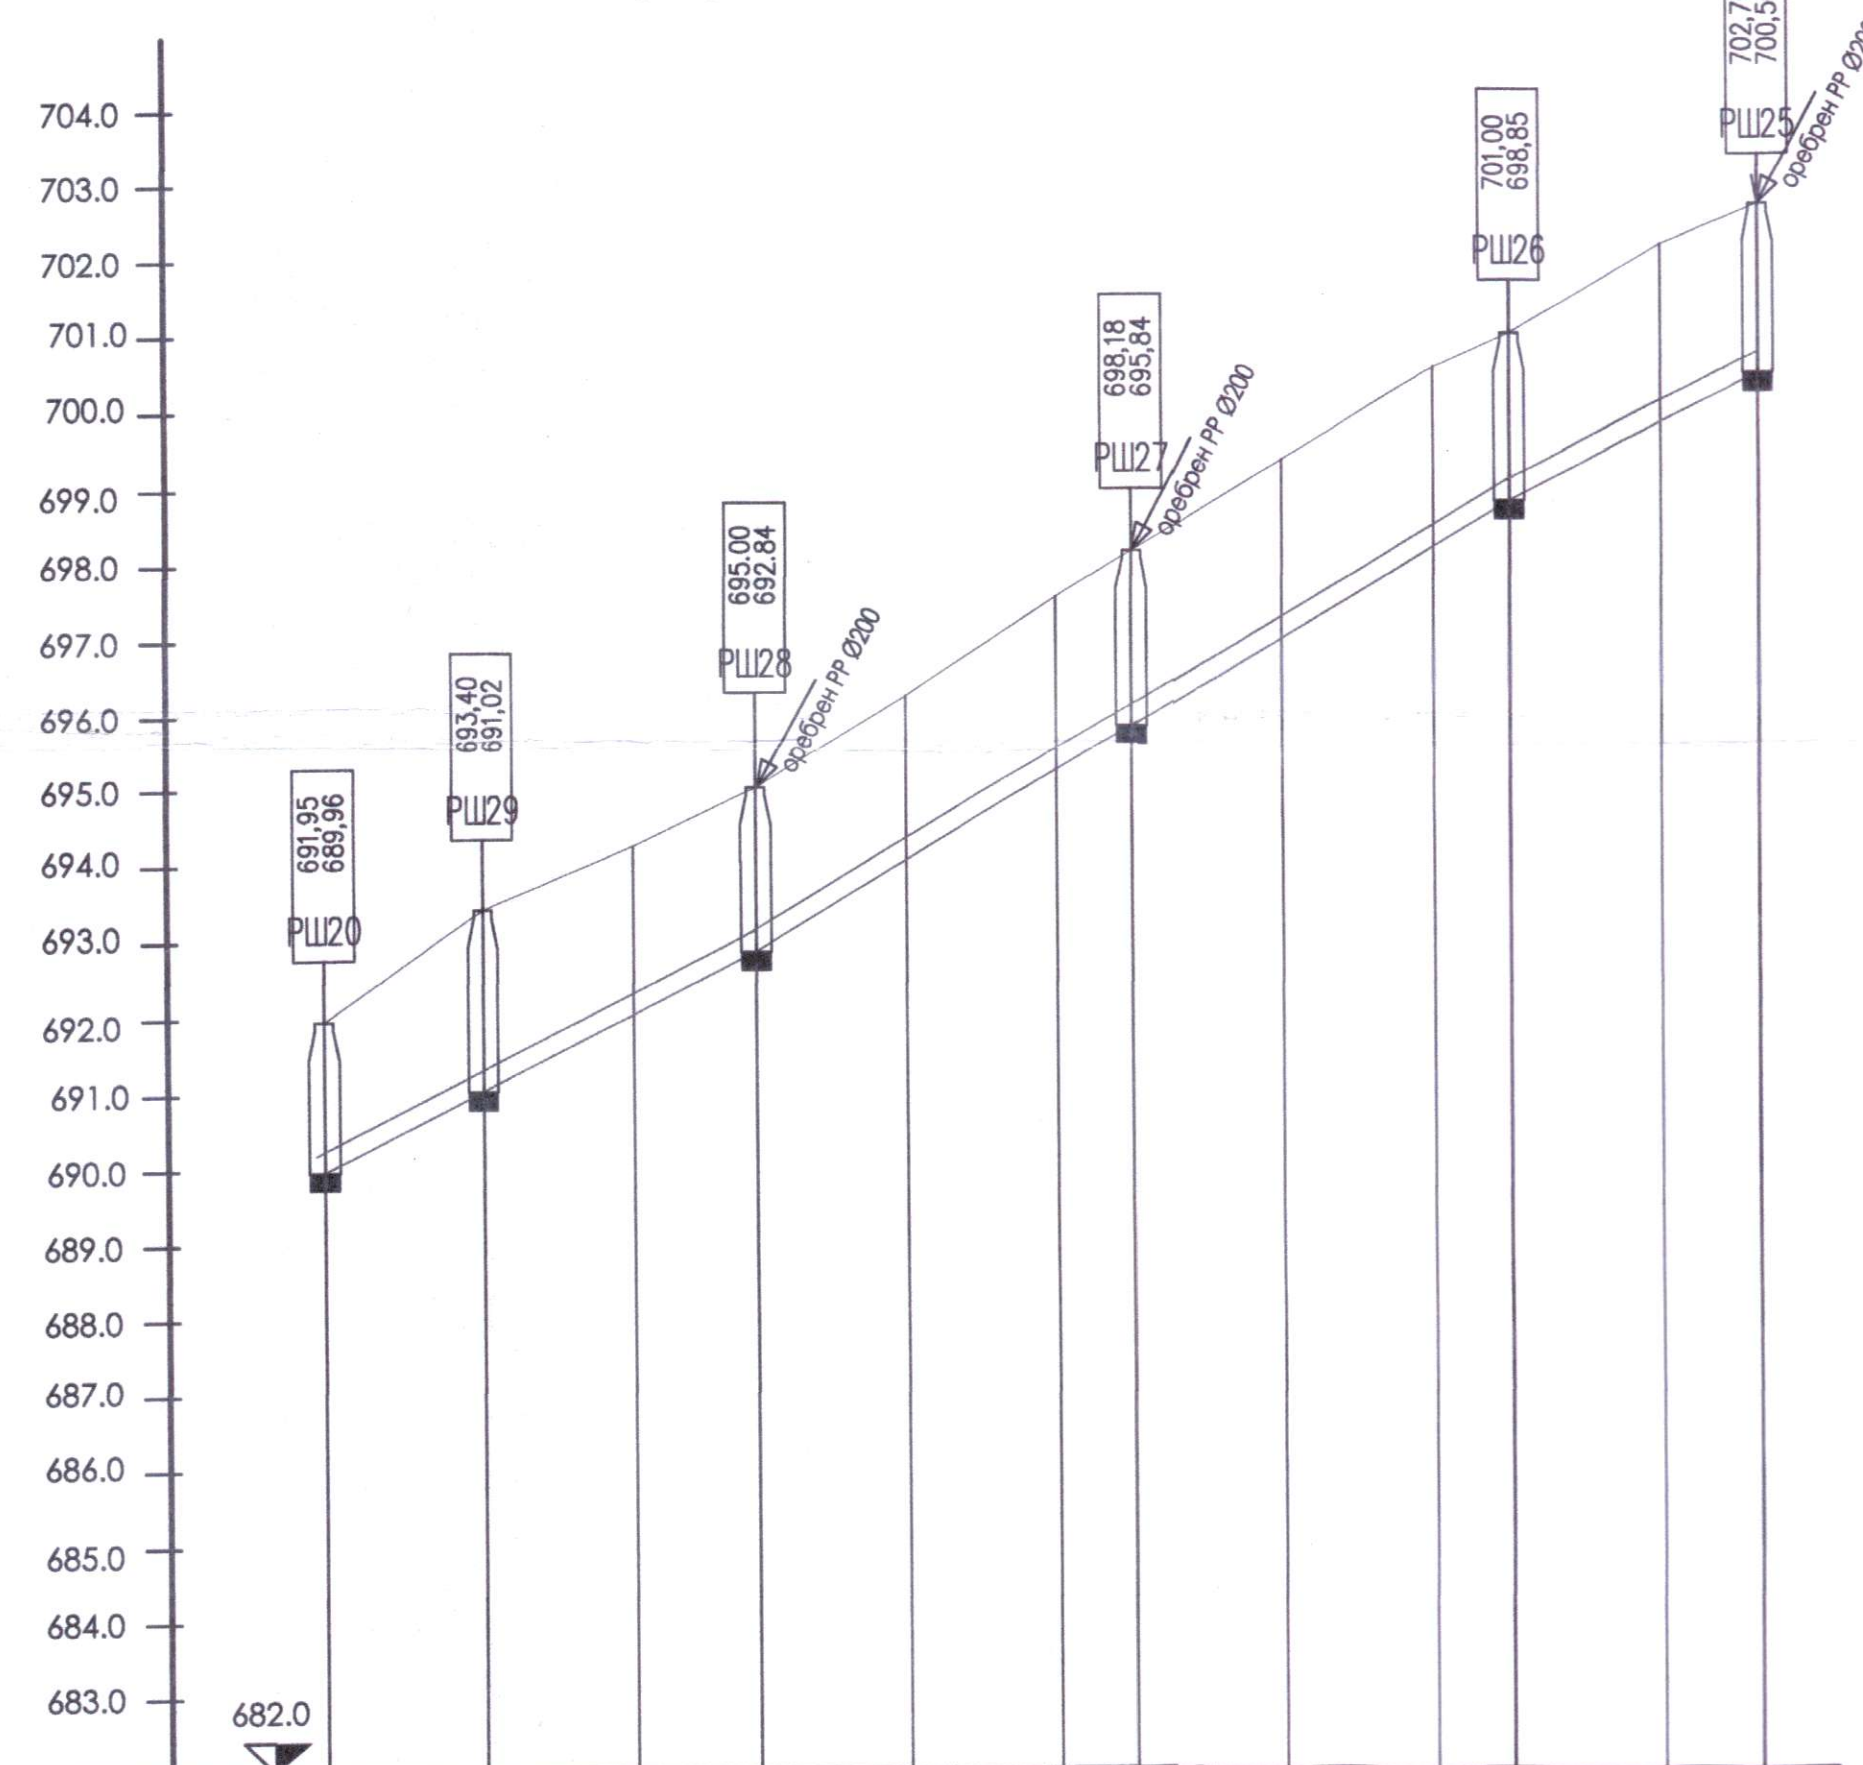

Категория на почвата														
Номер (възел, шахта)	PШ20		PШ29	T.42	PШ28	T.41	T.40 PШ27		T.39	T.38 PШ26		T.37	PШ25	
Коти проектен терен	691.95		693.40	694.23	695.00	696.25	697.58		698.18	699.37	700.56	701.00	702.17	702.70
Кота дъно тръба	689.96		691.02		692.84		695.84				698.85			700.50
Кота дъно изкоп	689.86		690.92		692.74		695.74				698.75			700.40
Дълбочина на изкоп	2.09		2.49		2.27		2.44				2.25			2.31
Частни дължини		21.10	20.00	16.30	20.00	20.00	10.00		20.00	20.00	10.10	20.00	12.90	
Общи дължини	0.00		21.10	41.10	57.40	77.40	97.40	107.40	127.40	147.40	157.50	177.50	190.40	
Вид Тръба, Диаметър		ореврен PP SN8 DN250				ореврен PP SN8 DN250								
Дължина \ Наклон		L=57.4m 0.05m/m'				L=100.1m 0.06m/m'				L=32.9m 0.05m/m'				
Qop, (l/s)		26.97				18.67		5.36		5.36				
Vop, (m/s)		3.08m/s				2.98m/s		1.90m/s		1.90m/s				

Надлъжен профил по ул. "Васил Левски", РШ36 - заустване в същ. РШ

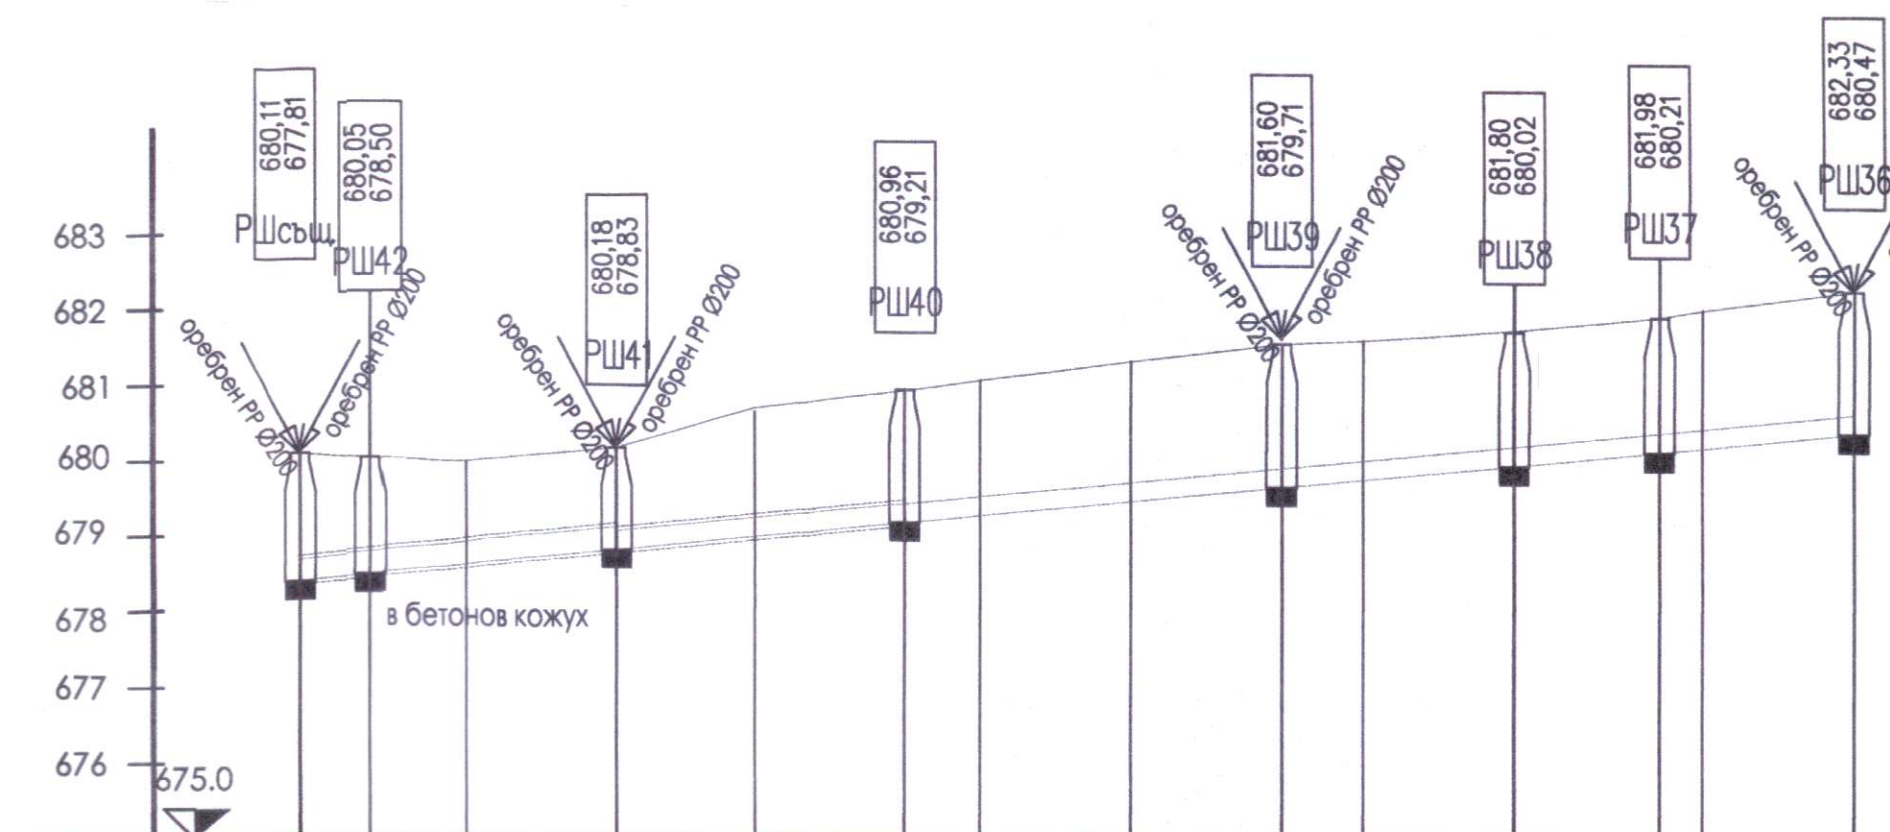

Категория на почвата																						
Номер (възел, шахта)	РШ5щ. РШ42		т.58	РШ41		т.57	РШ40		т.56	т.55		РШ39		т.54	РШ38		РШ37		т.53	РШ36		
Коти проектен терен	680.11	680.05	680.00	680.18		680.72	680.96		681.10	681.36		681.60	681.65	681.80		681.98		682.08	682.33			
Кота дъно тръба	677.81	678.5		678.83			679.21			679.71				680.02		680.21			680.47			
Кота дъно изкоп	677.71	678.40		678.73			679.11			679.61				679.92		680.11			680.37			
Дълбочина на изоба	2.40		1.65	1.45		1.85				1.99				1.88		1.87		1.96				
Частни дължини		9.10	12.70	20.00		18.30		19.13		10.88	20.00		20.00		10.80	20.00		19.20	5.70	20.00		
Общи дължини	0.00		9.10	21.80		41.80		60.10		79.23	90.10		110.10		130.10	140.90		160.90		180.10	185.80	205.80
Вид Тръба, Диаметър				ореврен PP SN8 DN300 в бет. кожух			ореврен PP SN8 DN250 в бет. кожух			ореврен PP SN8 DN250			ореврен PP SN8 DN250									
Дължина \ Наклон	L=41.8m 0.01m/m'			L=37.85m 0.01m/m'			L=50m 0.01m/m'			L=76.13m 0.01m/m'						0.01m/m'						
Qор, (l/s)	99.62			76.25			76.25						62.63									
Vор, (m/s)	2.26m/s			2.05m/s			2.05m/s						2.0m/s									