


Надлъжен профил по ул. "Васил Левски"

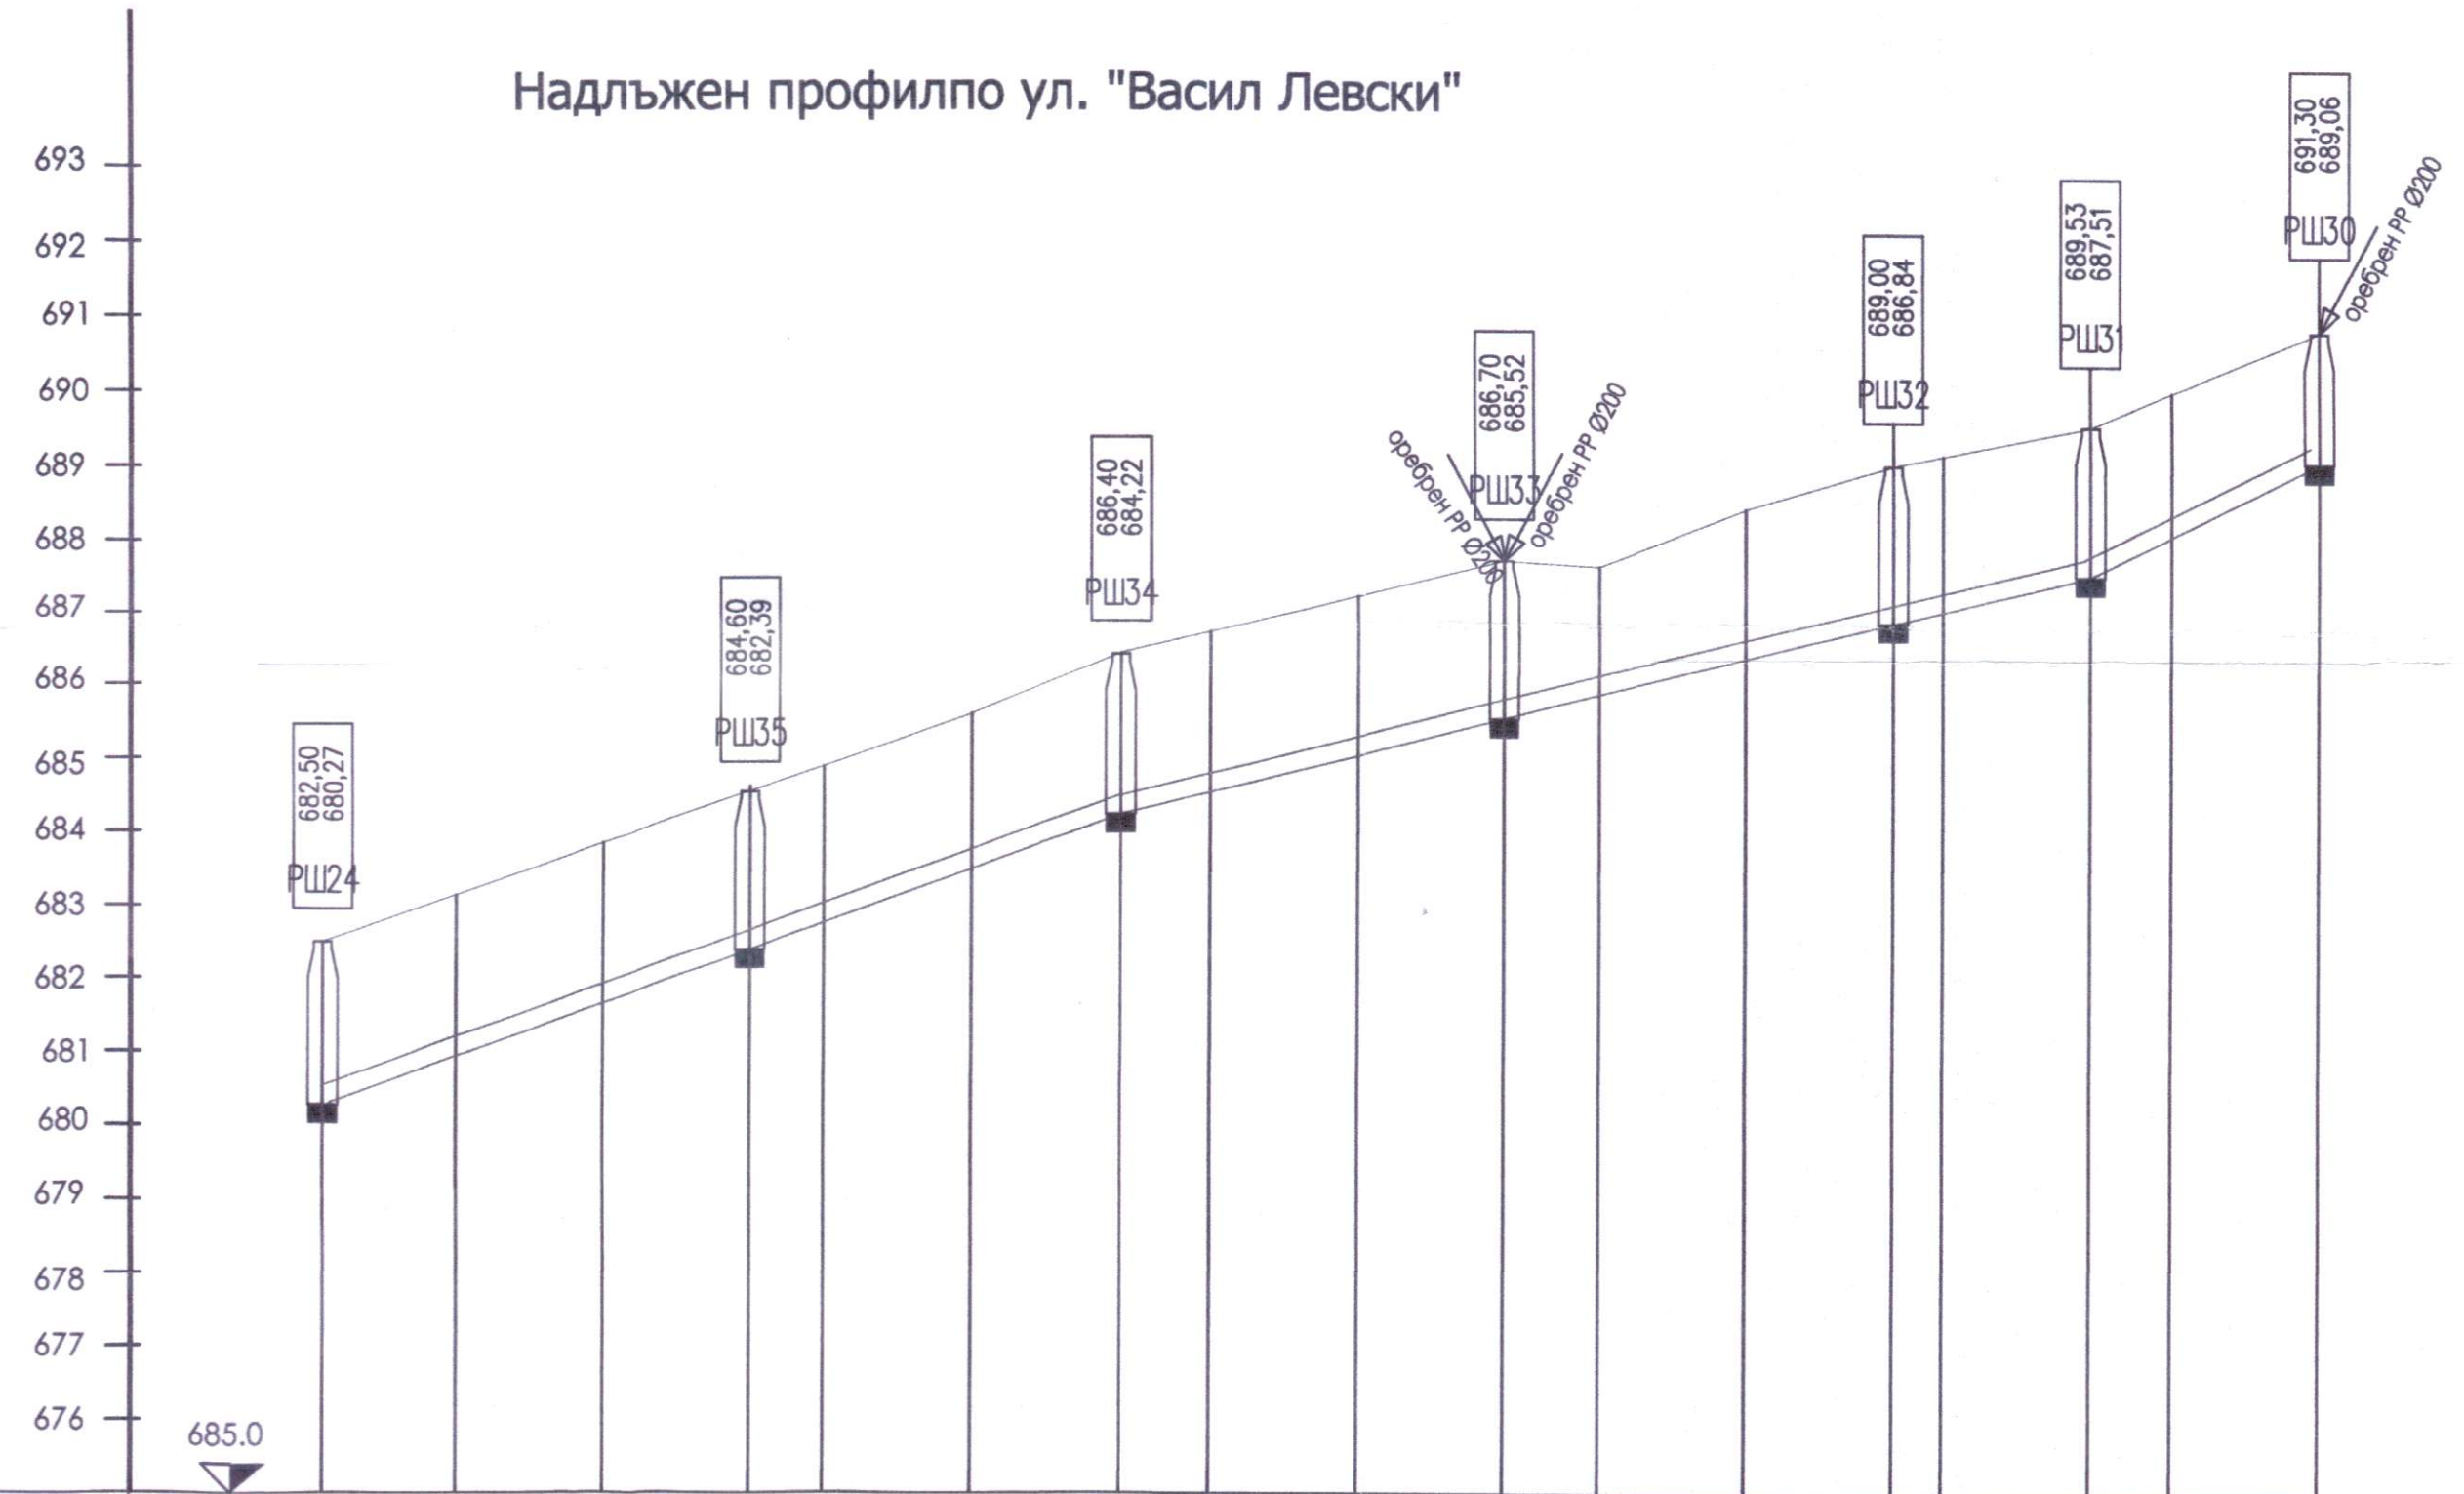

Категория на почвата																		
Номер (възел, шахта)	РШ24	Т.52	Т.51	РШ35	Т.50	Т.49	РШ34	Т.48	Т.47	РШ33	Т.46	Т.45	РШ32	Т.44	РШ31	Т.43	РШ30	
Коти проектен терен	682.50	683.15	683.87	684.60	684.96	685.58	686.40	686.70	687.28	687.70	687.62	688.41	689.00	689.13	689.53	690.16	691.30	
Кота дъно тръба	680.27			682.39			684.22			685.52			686.84		687.51		689.06	
Кота дъно изкоп	680.17			682.29			684.12			685.42			686.74		687.41		688.94	
Дълбочина на изкопа	2.33			2.31			2.28			2.28			2.26		2.12		2.34	
Частни дължини		18.00	20.00	20.00	10.00	20.00	20.00	12.00	20.00	20.00	12.90	20.00	20.00	6.80	20.00	11.00	20.00	
Общи дължини	0.00	18.00	38.00	58.00	68.00	88.00	108.00	120.00	140.00	160.00	172.90	192.90	212.90	219.70	239.70	250.70	270.70	
Вид Тръба, Диаметър		ореврен PP SN8 DN250						ореврен PP SN8 DN250				ореврен PP SN8 DN250				ореврен PP SN8 DN250		
Дължина \ Наклон	L=108m	0.037m/m'						L=52m 0.025m/m'				L=79.7m 0.025m/m'				L=31m 0.05m/m'		
Qор, (l/s)		115.63						115.63				26.04				26.04		
Vор, (m/s)		3.97m/s						3.34m/s				2.43m/s				3.06m/s		