



Разрез В-В

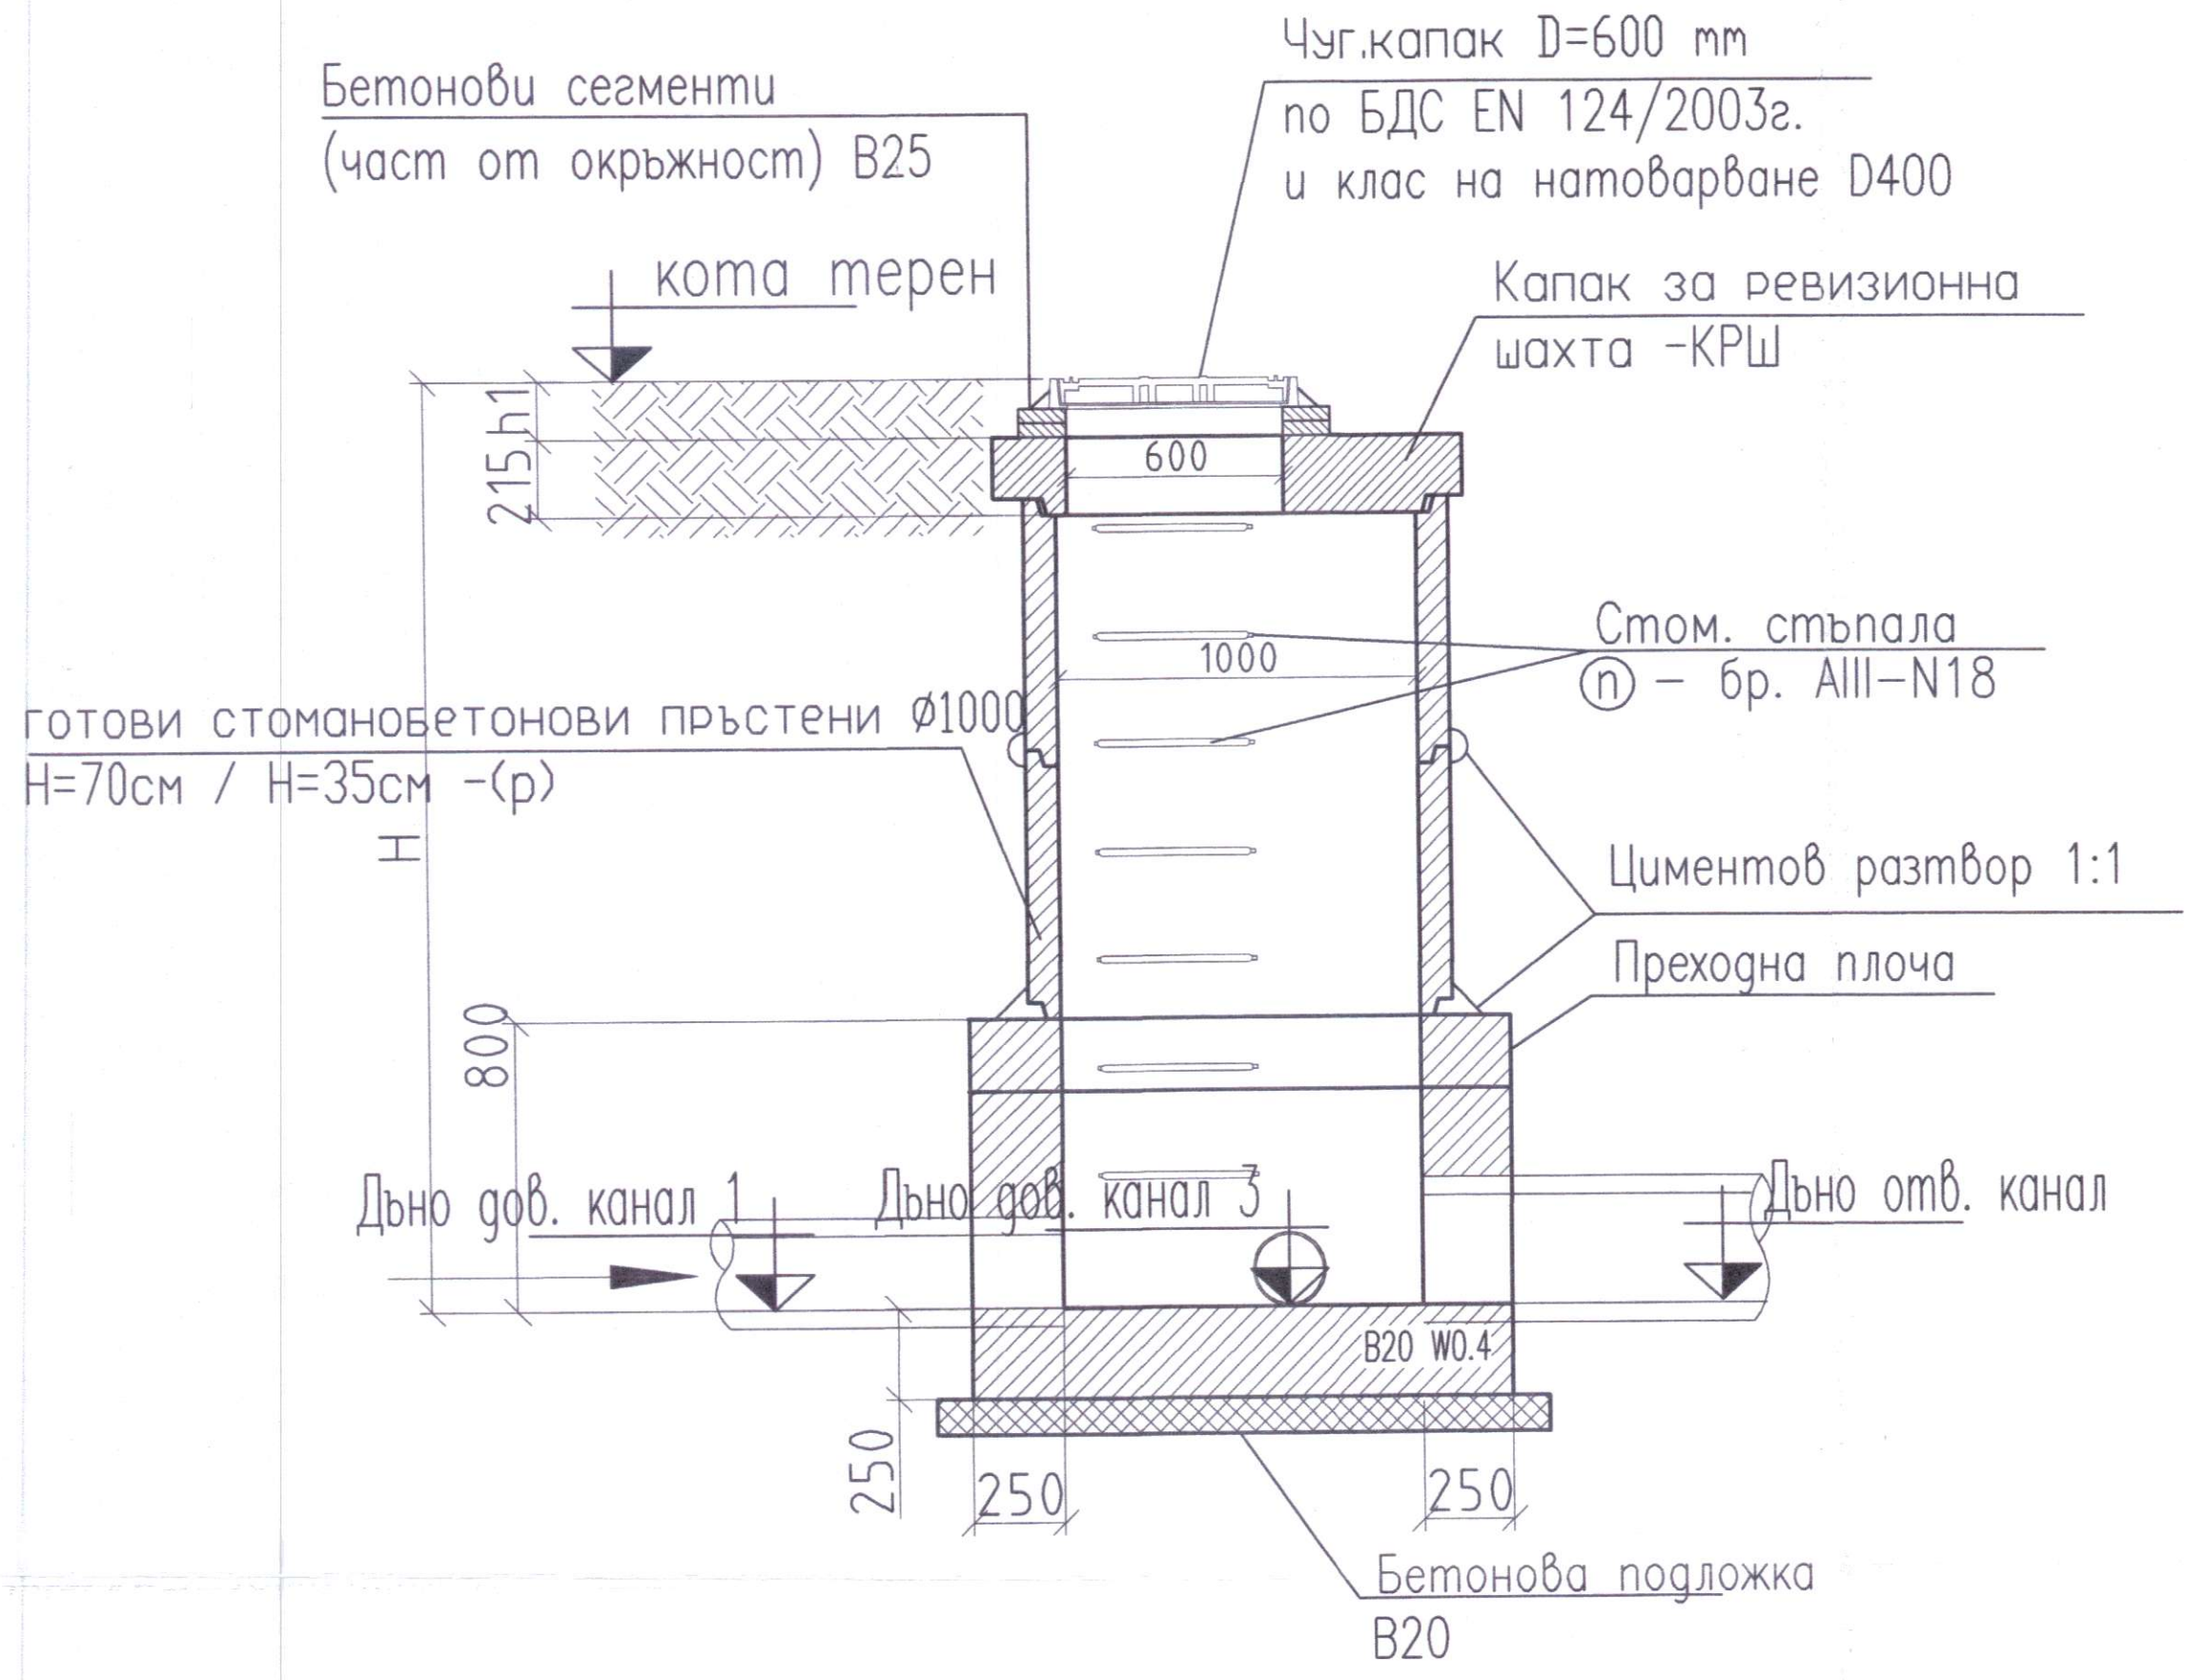

Разрез А-А

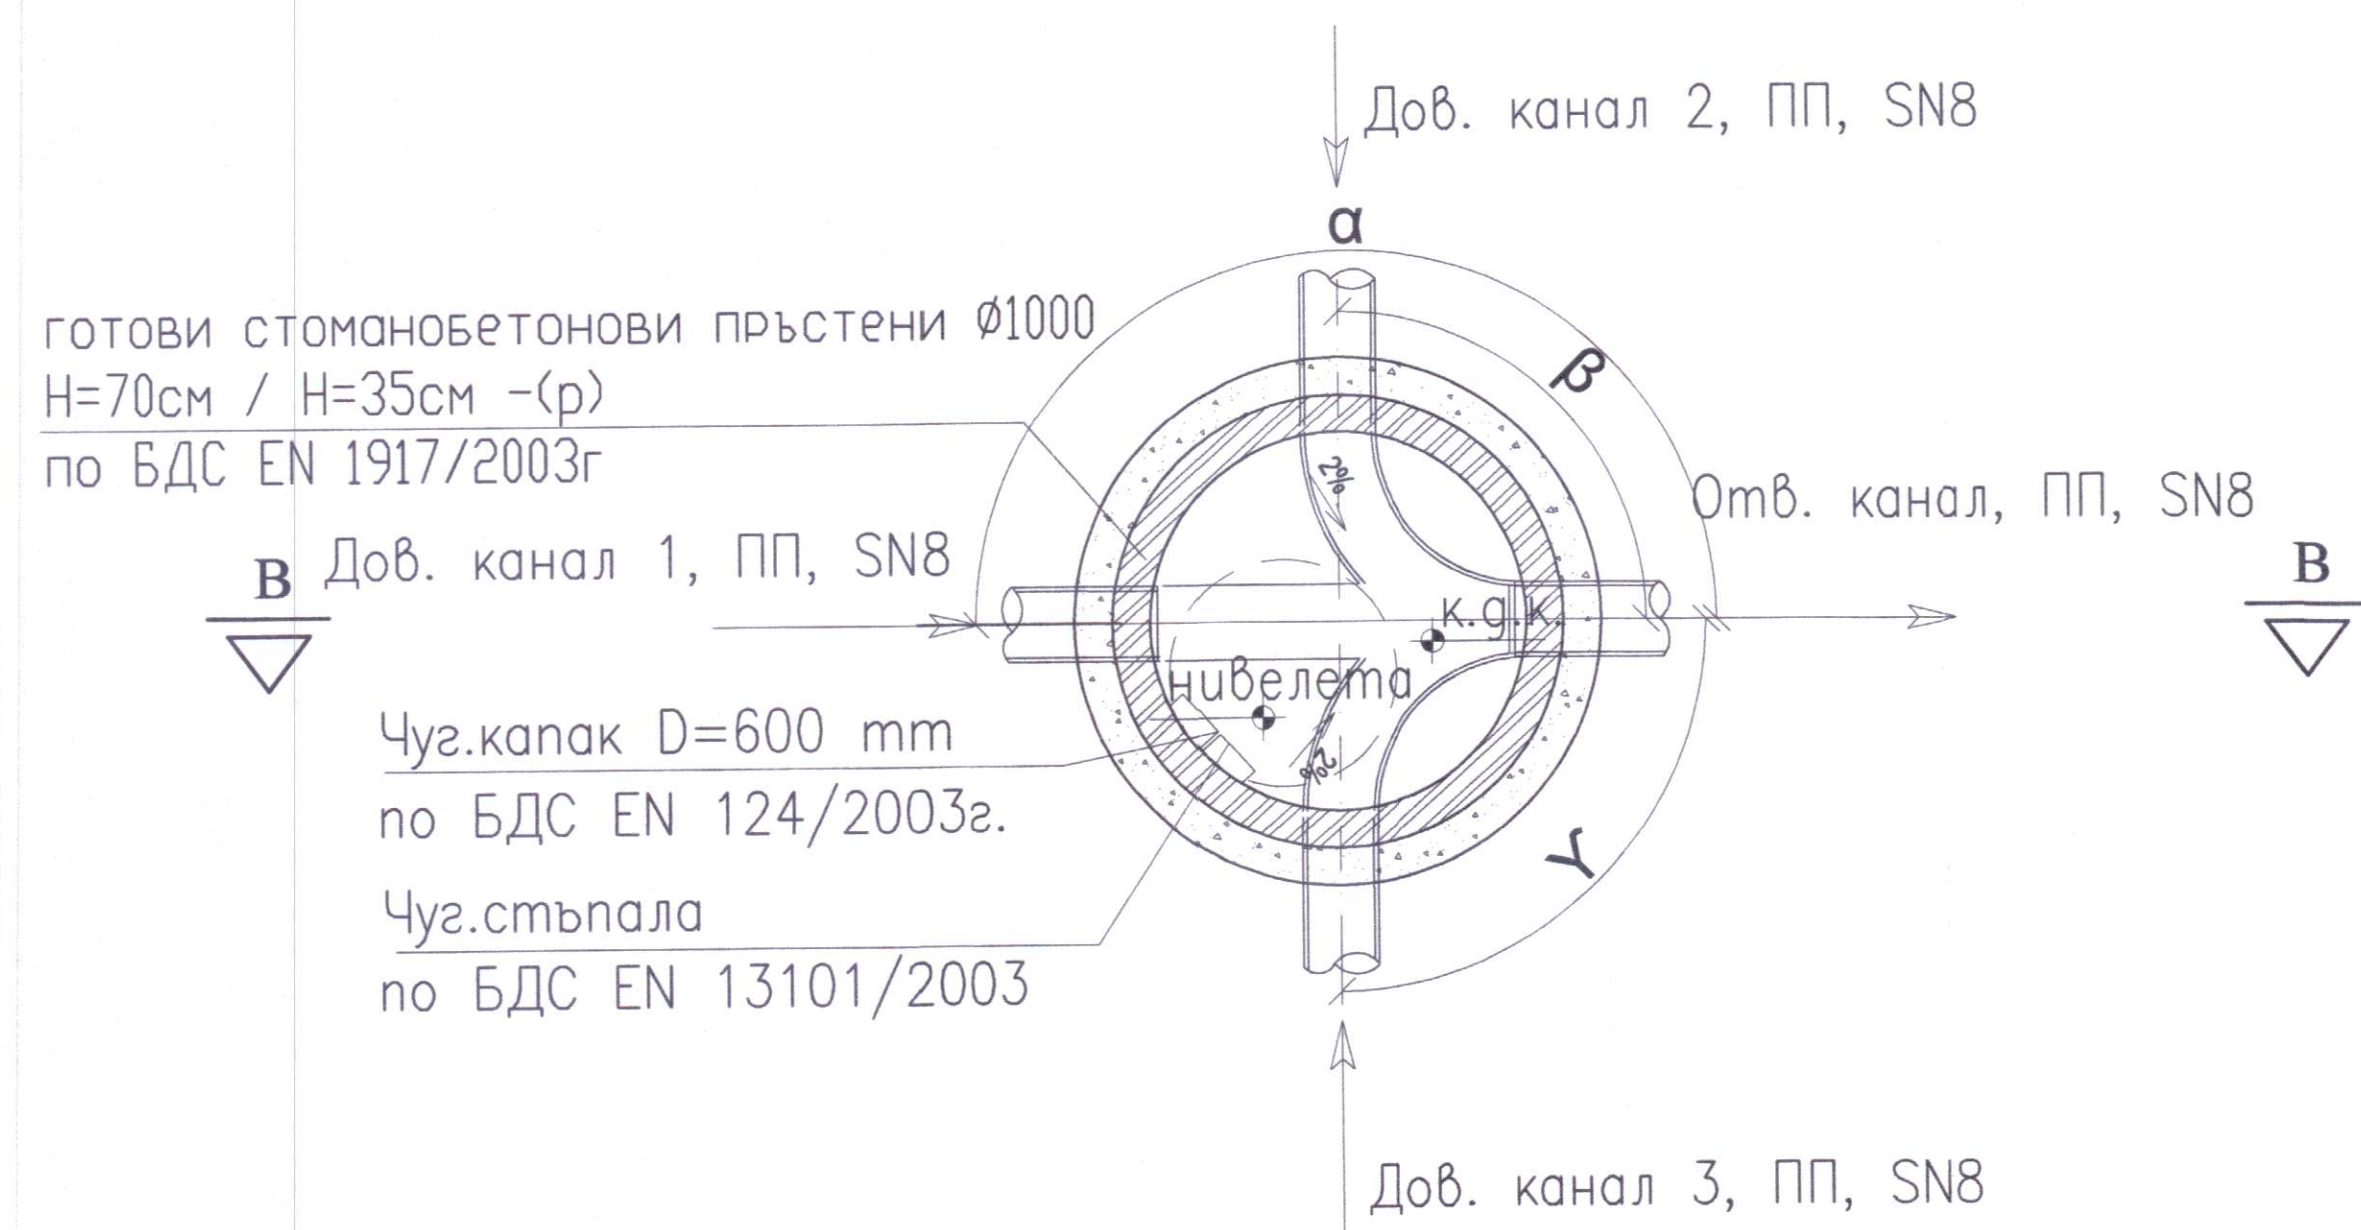

Спецификация на ревизионни канализационни шахти																
№ РШ	КОТИ					H	h1	a	B	Y	p	n	DN, вид тръба			
	Кота дъно дов. канала 1	Кота дъно дов. канала 2	Кота дъно дов. канала 3	Кота отв. канала	Кота нивелета								Дов. канал 1	Дов. канал 2	Дов. канал 3	Отвеждащ канал
РШ1	715.45			714.06	716.65	2.59	0.18	103			h=0.70m - 2 h=0.35m - 0	8	гофриран PP DN200			гофриран PP DN300
РШ2	711.87			711.87	715.66	3.80	0.34	174			h=0.70m - 3 h=0.35m - 1	12	гофриран PP DN300			гофриран PP DN300
РШ3	709.69	711.25		709.69	712.45	2.76	0.35	166	141		h=0.70m - 2 h=0.35m - 0	8	гофриран PP DN300	гофриран PP DN200		гофриран PP DN300
РШ4	707.04			707.04	706.94	2.16	0.10	180			h=0.70m - 1 h=0.35m - 1	7	гофриран PP DN300			гофриран PP DN300
РШ5	705.8			705.8	707.88	2.08	0.02	178			h=0.70m - 1 h=0.35m - 1	7	гофриран PP DN300			гофриран PP DN300
РШ6	704.56			704.56	707.2	2.64	0.23	178			h=0.70m - 2 h=0.35m - 0	8	гофриран PP DN300			гофриран PP DN300
РШ7	703.32	704.22	704.22	703.32	705.42	2.10	0.04	179	167	168	h=0.70m - 1 h=0.35m - 1	7	гофриран PP DN300	гофриран PP DN200	гофриран PP DN200	гофриран PP DN300
РШ8	701.22			701.22	704.2	2.98	0.22	179			h=0.70m - 2 h=0.35m - 1	9	гофриран PP DN300			гофриран PP DN300
РШ9	699.12	700.99	700.99	699.12	702.19	3.07	0.31	180	105	133	h=0.70m - 2 h=0.35m - 1	9	гофриран PP DN300	гофриран PP DN200	гофриран PP DN200	гофриран PP DN400
РШ10	697.69			697.69	700.08	2.39	0.33	85			h=0.70m - 1 h=0.35m - 1	7	гофриран PP DN400			гофриран PP DN400
РШ11	697.1	698.1		697.1	699.3	2.20	0.14	158	161		h=0.70m - 1 h=0.35m - 1	7	гофриран PP DN200	гофриран PP DN200		гофриран PP DN300
РШ12	694.76			694.76	696.92	2.16	0.10	180			h=0.70m - 1 h=0.35m - 1	7	гофриран PP DN300			гофриран PP DN300
РШ13	692.42	693.7	693.7	692.42	694.9	2.48	0.06	179	129	124	h=0.70m - 2 h=0.35m - 0	8	гофриран PP DN300	гофриран PP DN200	гофриран PP DN200	гофриран PP DN300
РШ14	689.92			689.92	692.8	2.88	0.12	180			h=0.70m - 2 h=0.35m - 1	9	гофриран PP DN300			гофриран PP DN300
РШ15	687.42	689.4		687.42	690.6	3.18	0.07	91	180		h=0.70m - 3 h=0.35m - 0	10	гофриран PP DN300	гофриран PP DN200		гофриран PP DN400
РШ16	689.00	689.00		687.15	690.2	3.06	0.30	146	155		h=0.70m - 2 h=0.35m - 1	9	гофриран PP DN200	гофриран PP DN200		гофриран PP DN300
РШ17	685.97			685.97	688.99	2.62	0.21	180			h=0.70m - 2 h=0.35m - 0	8	гофриран PP DN300			гофриран PP DN300
РШ18	684.47			684.47	686.5	2.03	0.32	180			h=0.70m - 1 h=0.35m - 0	6	гофриран PP DN300			гофриран PP DN300
РШ19	696.33			694.17	698.6	4.43	0.27	148			h=0.70m - 4 h=0.35m - 1	14	гофриран PP DN400			гофриран PP DN400
РШ20	689.96	689.96		689.96	691.95	1.99	0.28	180	79		h=0.70m - 1 h=0.35m - 0	6	гофриран PP DN400	гофриран PP DN250		гофриран PP DN400
РШ21	685.27			685.27	687.98	2.71	0.30	178			h=0.70m - 2 h=0.35m - 0	8	гофриран PP DN400			гофриран PP DN400
РШ22	683.51	684.86	684.86	683.51	686.06	2.55	0.14	167	149	161	h=0.70m - 2 h=0.35m - 0	8	гофриран PP DN400	гофриран PP DN200	гофриран PP DN200	гофриран PP DN500
РШ23	681.36			681.36	683.7	2.34	0.28	180			h=0.70m - 1 h=0.35m - 1	7	гофриран PP DN500			гофриран PP DN500
РШ24	680.27	680.27		680.27	682.5	2.23	0.17	132	138		h=0.70m - 1 h=0.35m - 1	7	гофриран PP DN500	гофриран PP DN250		гофриран PP DN500
РШ25	701.5			700.5	702.7	2.21	0.15	161			h=0.70m - 1 h=0.35m - 1	7	гофриран PP DN200			гофриран PP DN250
РШ26	698.85			698.85	701	2.15	0.08	174			h=0.70m - 1 h=0.35m - 1	7	гофриран PP DN250			гофриран PP DN250
РШ27	695.84	696.98		695.84	698.18	2.34	0.28	179	145		h=0.70m - 1 h=0.35m - 1	7	гофриран PP DN250	гофриран PP DN200		гофриран PP DN250
РШ28	692.84	693.8		692.84	695	2.17	0.11	180	131		h=0.70m - 1 h=0.35m - 1	7	гофриран PP DN250	гофриран PP DN200		гофриран PP DN250
РШ29	691.02			691.02	693.4	2.39	0.33	166			h=0.70m - 1 h=0.35m - 1	7	гофриран PP DN250			гофриран PP DN250
РШ30	690.1			689.06	691.3	2.24	0.18	167			h=0.70m - 1 h=0.35m - 1	7	гофриран PP DN200			гофриран PP DN250
РШ31	687.51			687.51	689.53	2.02	0.31	170			h=0.70m - 1 h=0.35m - 0	6	гофриран PP DN250			гофриран PP DN250
РШ32	686.84			686.84	689	2.16	0.10	169			h=0.70m - 1 h=0.35m - 1	7	гофриран PP DN250			гофриран PP DN250
РШ33	685.52	686.5	686.5	685.52	687.7	2.18	0.12	175	141	70	h=0.70m - 1 h=0.35m - 1	7	гофриран PP DN250	гофриран PP DN200	гофриран PP DN200	гофриран PP DN250
РШ34	684.22			684.22	686.4	2.18	0.12	172			h=0.70m - 1 h=0.35m - 1	7	гофриран PP DN250			гофриран PP DN250
РШ35	682.39			682.39	684.6	2.21	0.15	180			h=0.70m - 1 h=0.35m - 1	7	гофриран PP DN250			гофриран PP DN250
РШ36	681.13	681.13		680.47	682.33	1.86	0.15	119	130		h=0.70m - 1 h=0.35m - 0	6	гофриран PP DN200	гофриран PP DN200		гофриран PP DN250
РШ37	680.21			680.21	681.98	1.77	0.06	169			h=0.70m - 1 h=0.35m - 0	6	гофриран PP DN250			гофриран PP DN250
РШ38	680.02			680.02	681.8	1.78	0.07	160			h=0.70m - 1 h=0.35m - 0	6	гофриран PP DN250			гофриран PP DN250
РШ39	679.71	680.4	680.4	679.71	681.6	1.89	0.18	180	163	164	h=0.70m - 1 h=0.35m - 0	6	гофриран PP DN250	гофриран PP DN200	гофриран PP DN200	гофриран PP DN250
РШ40	679.21			679.21	680.96	1.75	0.04	178			h=0.70m - 1 h=0.35m - 0	6	гофриран PP DN250			гофриран PP DN250
РШ41	678.83	678.98	678.98	678.83	680.18	1.35	0.34	165	152	90	h=0.70m - 0 h=0.35m - 0	3	гофриран PP DN250	гофриран PP DN200	гофриран PP DN200	гофриран PP DN300
РШ42	678.5			678.5	680.05	1.55	0.19	155			h=0.70m - 0 h=0.35m - 1	5	гофриран PP DN300			гофриран PP DN300



Основите и дебелините на стените са съгласно конструктивните чертежи!

УОТЪР ЕНВАЙРО ПРОДЖЕКТ ЕООД				
ОБЕКТ :	РЕМОНТ И РЕКОНСТРУКЦИЯ НА СЪЩЕСТВУВАЩА ИНФРАСТРУКТУРА ЗА ОТВОДНЯВАНЕ НА ПЪТНОТО ПЛАТНО - С. ЖЕЛЯВА			
ИНВЕСТИТОР :	СО РАЙОН КРЕМИКОВЦИ			
СЪДЪРЖАНИЕ:	ТИПОВ ДЕТАЙЛ НА РЕВИЗИОННИ ШАХТИ			
ПРОЕКТАНТИ :	инж. Ж. Ценов		ЧАСТ :	ВиК
			ФАЗА :	ТП
УПРАВИТЕЛ :	инж. Ж. Ценов			
ДАТА :	Май 2014 г.	Масщаб:	1:20	Черт № 04