


Надлъжен профил по ул. "Васил Левски", РШ36 - заустване в същ. РШ

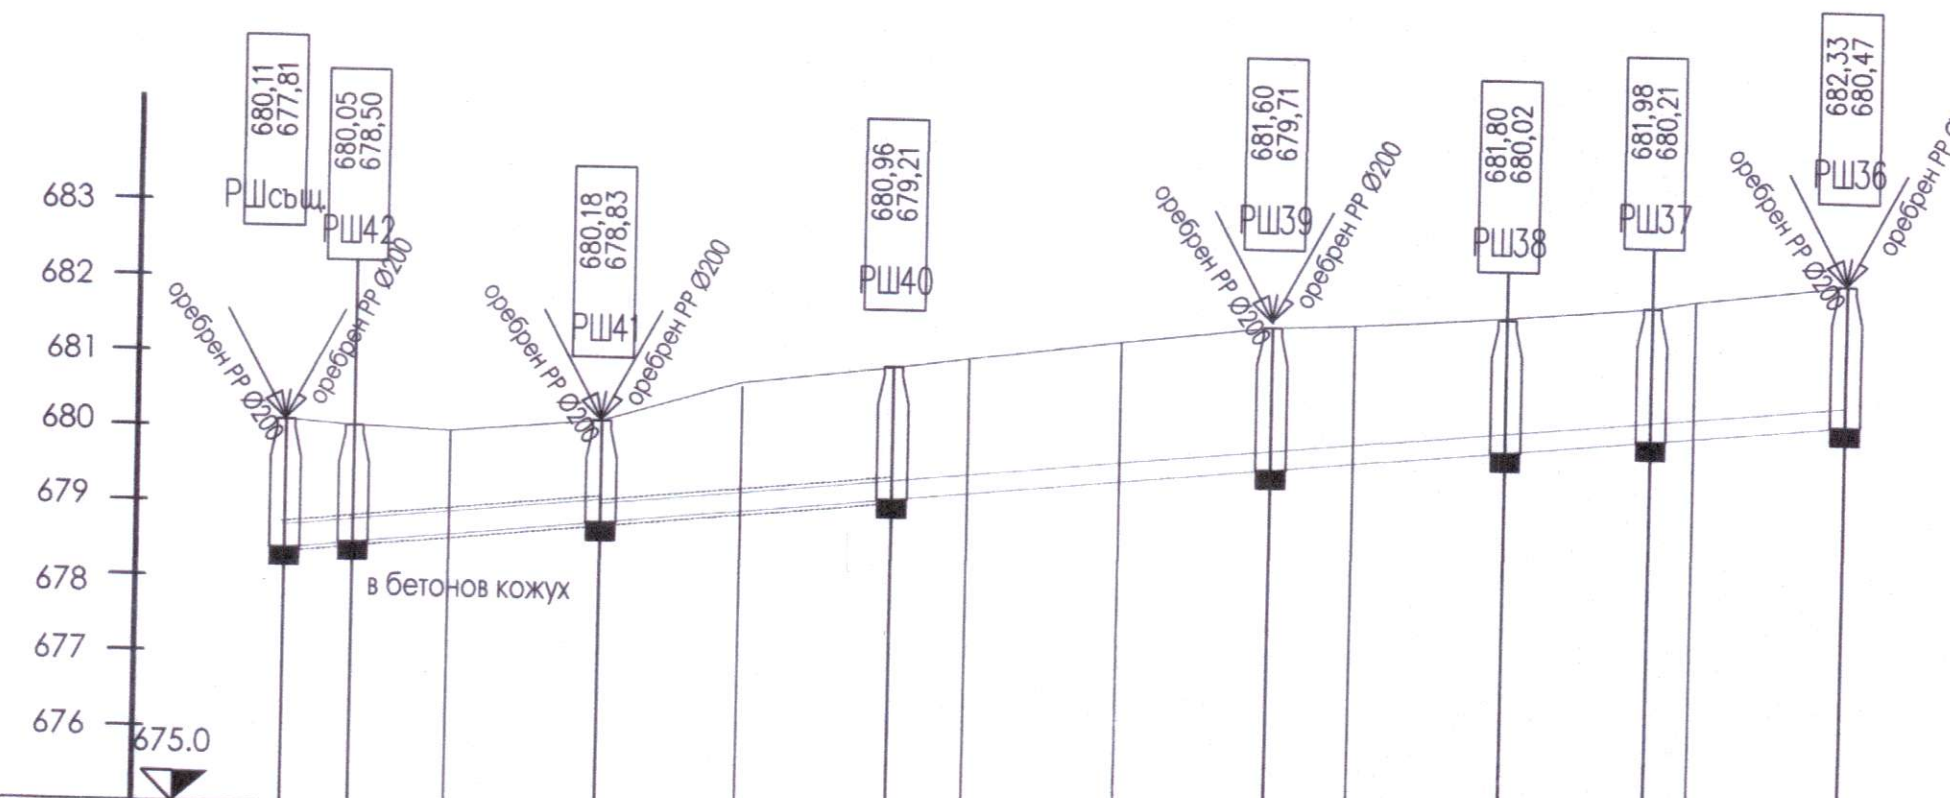

Категория на почвата														
Номер (възел, шахта)	РШсвщ.	РШ42	Т.58	РШ41	Т.57	РШ40	Т.56	Т.55	РШ39	Т.54	РШ38	РШ37	Т.53	РШ36
Коти проектен терен	680.11	680.05	680.00	680.18	680.72	680.96	681.10	681.36	681.60	681.65	681.80	681.98	682.08	682.33
Кота дъно тръба	677.81	678.5		678.83		679.21			679.71		680.02	680.21		680.47
Кота дъно изкоп	677.71	678.40		678.73		679.11			679.61		679.92	680.11		680.37
Дълбочина на изкоп	2.40	1.65		1.45		1.85			1.99		1.88	1.87		1.96
Частни дължини		9.10	12.70	20.00	18.30	19.13	10.88	20.00	20.00	10.80	20.00	19.20	5.70	20.00
Общи дължини	0.00	9.10	21.80	41.80	60.10	79.23	90.10	110.10	130.10	140.90	160.90	180.10	185.80	205.80
Вид Тръба, Диаметър	ореврен PP SN8 DN300 в бет. кожух			ореврен PP SN8 DN250 в бет. кожух			ореврен PP SN8 DN250			ореврен PP SN8 DN250				
Дължина \ Наклон	L=41.8m 0.01m/m'			L=37.85m 0.01m/m'			L=50m 0.01m/m'			L=76.13m 0.01m/m'				
Qop, (l/s)	99.62			76.25			76.25			62.63				
Vop, (m/s)	2.26m/s			2.05m/s			2.05m/s			2.0m/s				