


ХАРАКТЕРЕН НАПРЕЧЕН ПРОФИЛ
ВЪТРЕШНО-ГРАДСКА УЛИЦА-ВЪЗСТАНОВЯВАНЕ НА ПЪТНАТА НАСТИЛКА

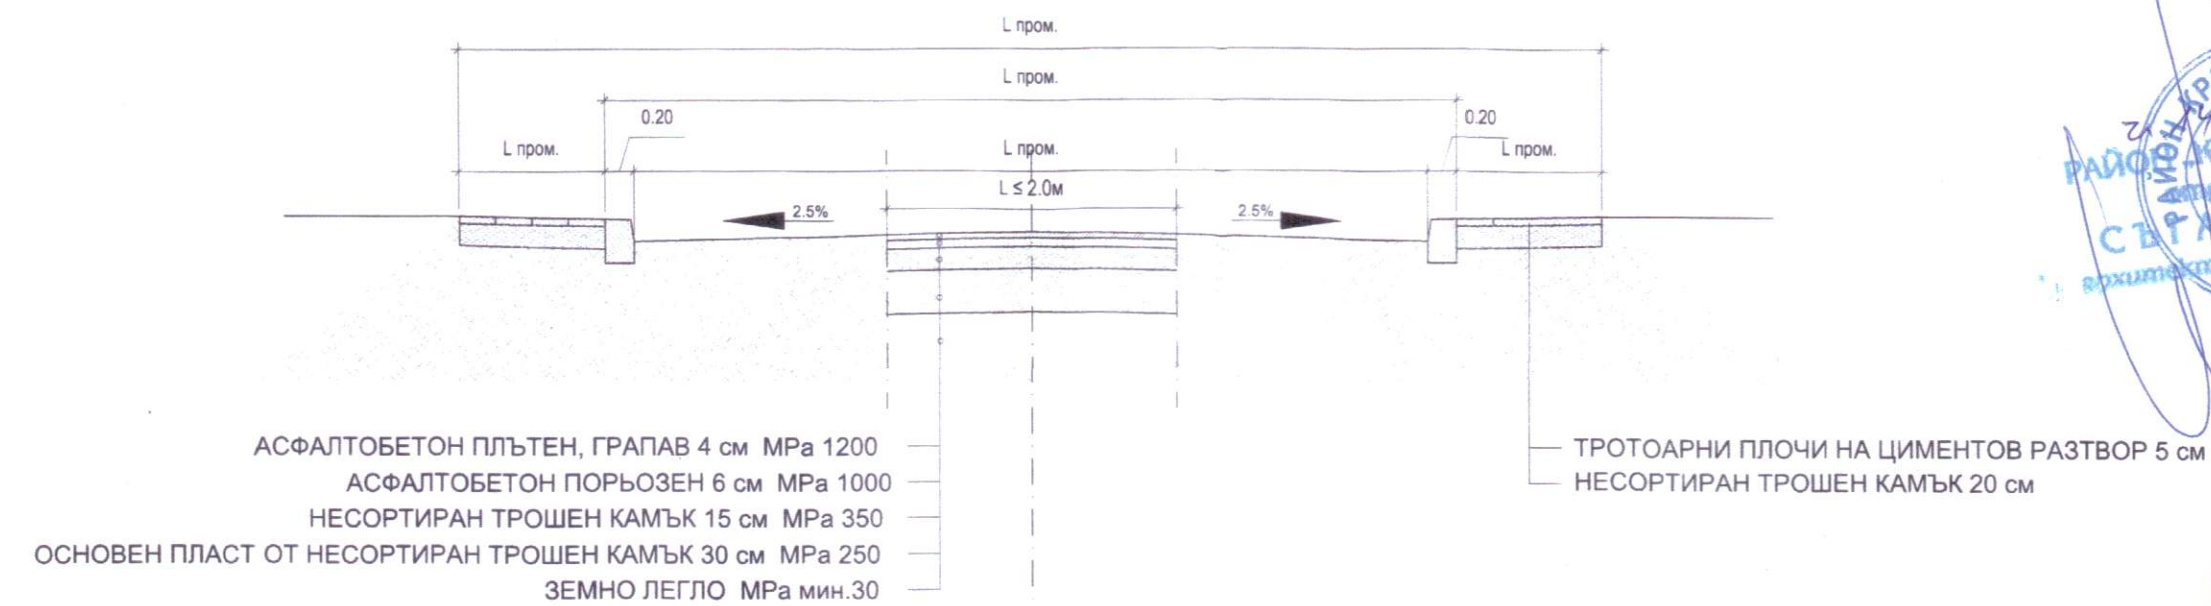

ЗАБЕЛЕЖКА:
1. Ако при разкопаването се установи различни по дебелини пластове настилка възстановяването на настилките да стане съгласно установените дебелини за което да се състави протокол съвместно с Инженера на място.
2. Котите на настилките и бордюрите се контролират от съществуващите нива на покривките при ръбовете на изкопите

УОТЪР ЕНВАЙРО ПРОДЖЕКТ ЕООД			
ОБЕКТ :	РЕМОНТ И РЕКОНСТРУКЦИЯ НА СЪЩЕСТВУВАЩА ИНФРАСТРУКТУРА ЗА ОТВОДНЯВАНЕ НА ПЪТНОТО ПЛАТНО - С. ЖЕЛЯВА		
ИНВЕСТИТОР :	СО РАЙОН КРЕМИКОВЦИ		
СЪДЪРЖАНИЕ:	ДЕТАЙЛ НА ВЪЗСТАНОВЯВАНЕ НА ПЪТНАТА НАСТИЛКА		
ПРОЕКТАНТИ :	инж. Ж. Ценов	ЧАСТ :	ВиК
		ФАЗА :	ТП
УПРАВИТЕЛ :	инж. Ж. Ценов		
ДАТА :	Май 2014 г.	Масщаб:	1:50
			Черт № 07