



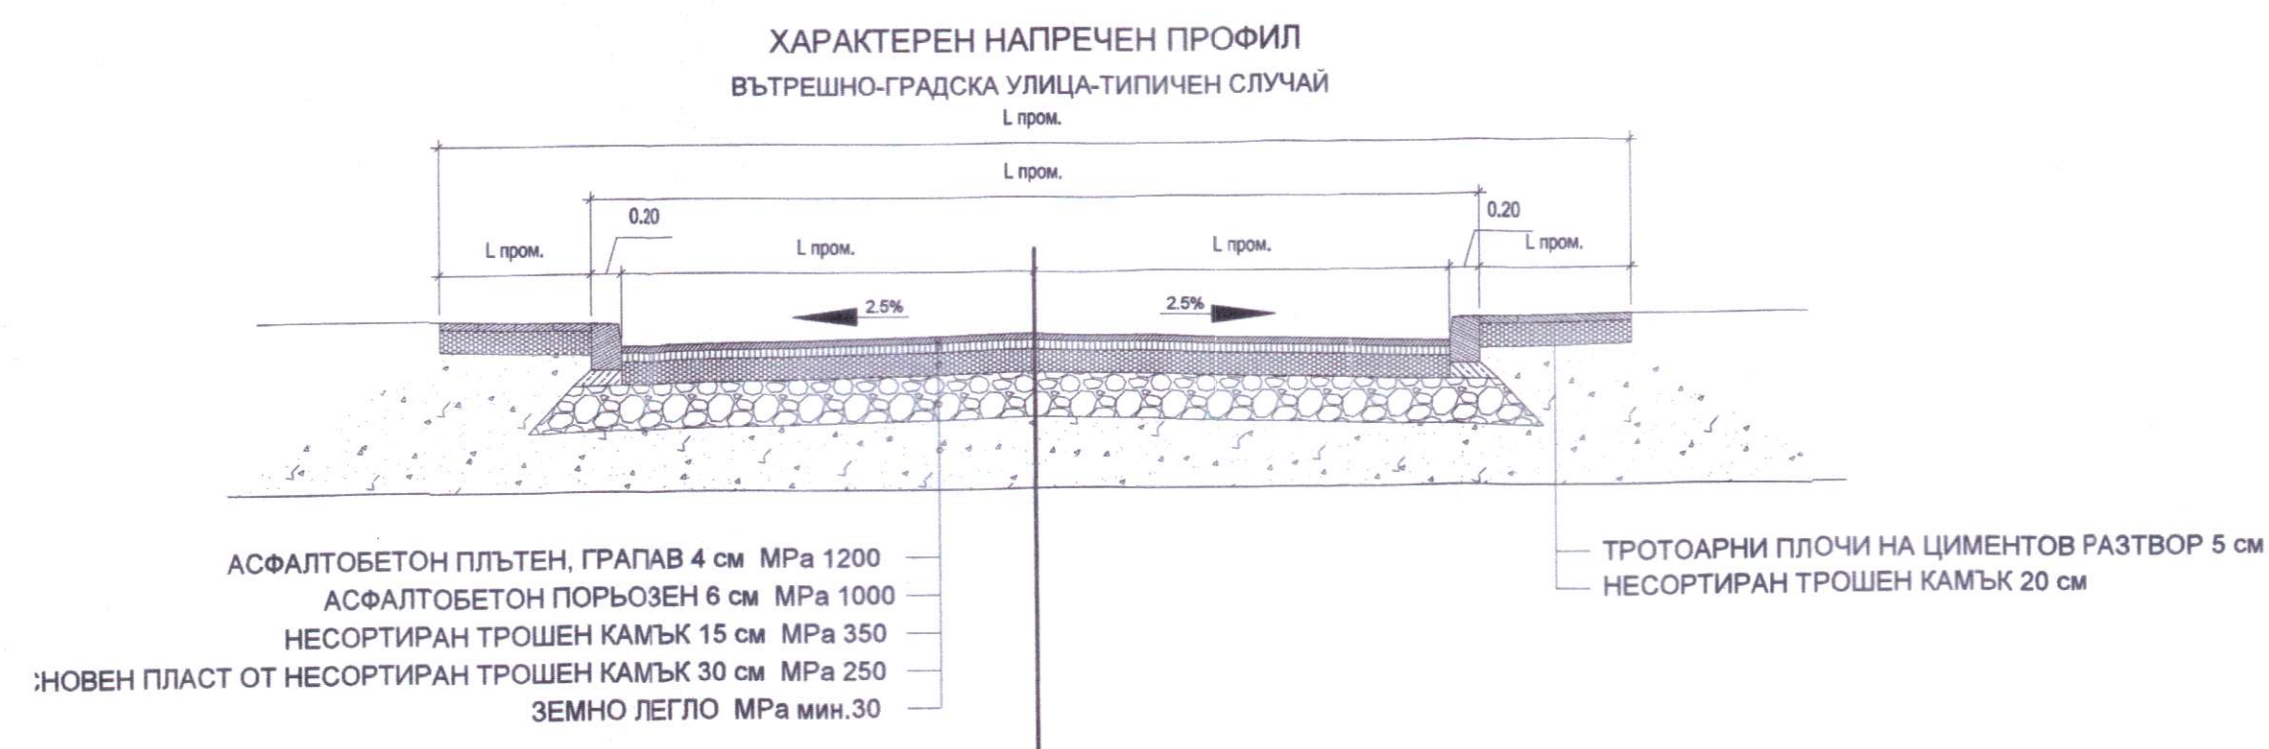

ЗАБЕЛЕЖКА:
1. Ако при разкопаването се установи различни по дебелини пластове настилка възстановяването на настилките да стане съгласно установените дебелини за което да се състави протокол съвместно с Инженера на място.
2. Котите на настилките и бордюрите се контролират от съществуващите нива на покривките при ръбовете на изкопите

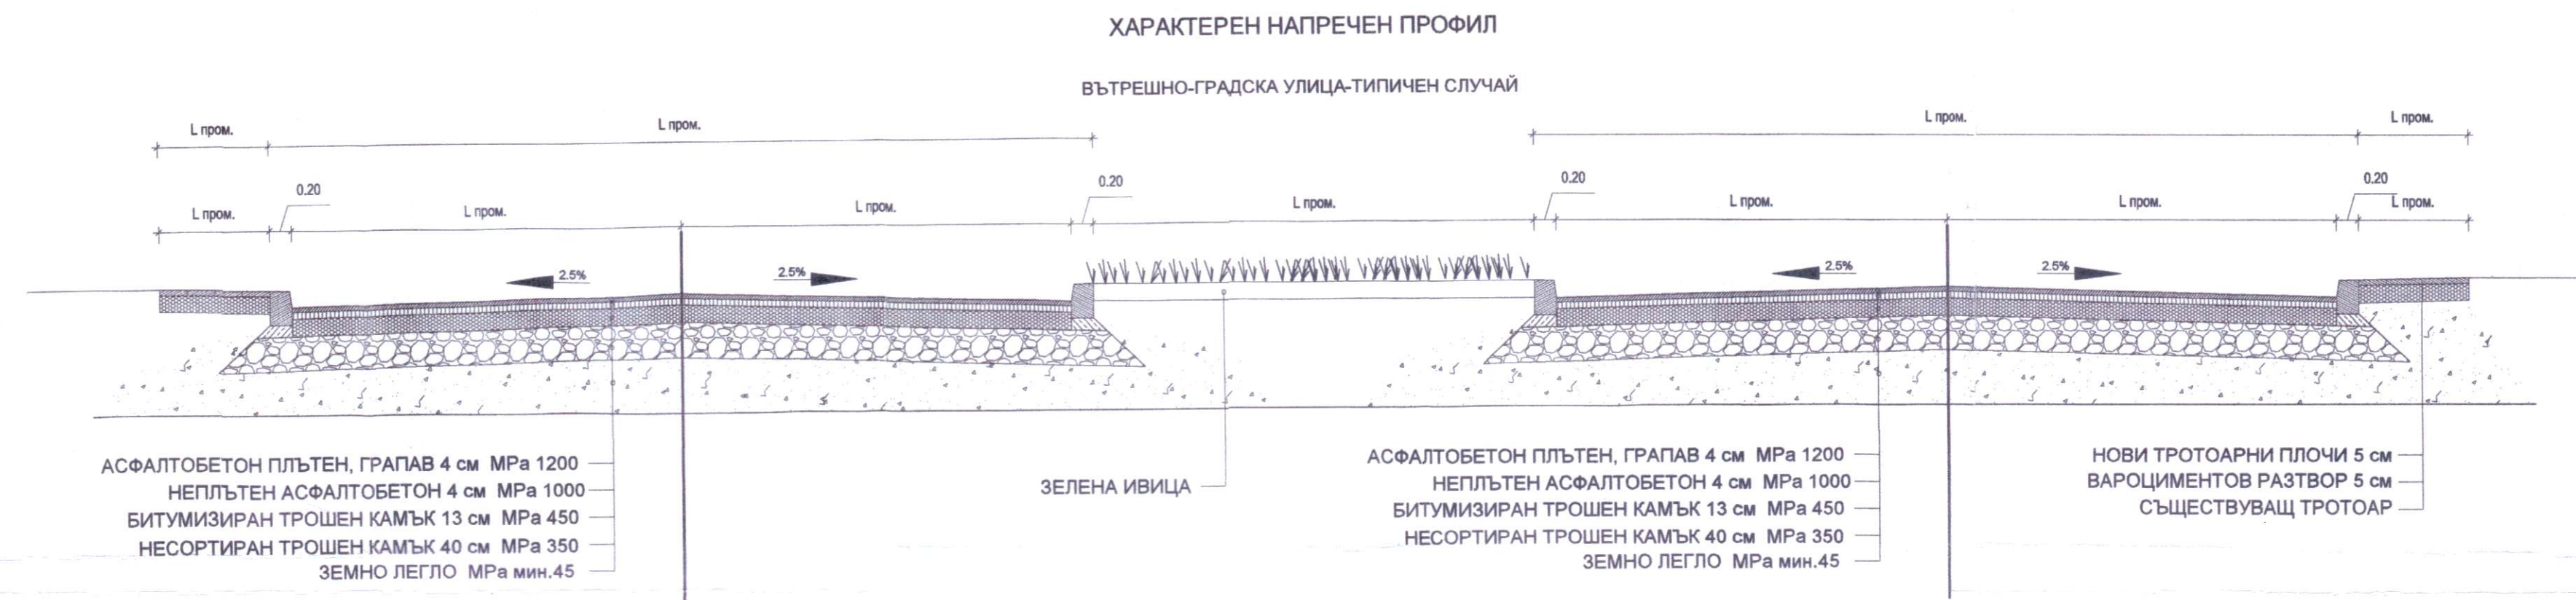

УОТЪР ЕНВАЙРО ПРОДЖЕКТ ЕООД

ОБЕКТ :	РЕМОНТ И РЕКОНСТРУКЦИЯ НА СЪЩЕСТВУВАЩА ИНФРАСТРУКТУРА ЗА ОТВОДНЯВАНЕ НА ПЪТНОТО ПЛАТНО - С. ЖЕЛЯВА			
ИНВЕСТИТОР :	СО РАЙОН КРЕМИКОВЦИ			
СЪДЪРЖАНИЕ:	ДЕТАЙЛ НА ВЪЗСТАНОВЯВАНЕ НА ПЪТНАТА НАСТИЛКА			
ПРОЕКТАНТИ :	инж. Ж. Ценов		ЧАСТ :	ВиК
			ФАЗА :	ТП
УПРАВИТЕЛ :	инж. Ж. Ценов			
ДАТА :	Май 2014 г.	Мащаб: 1:50	Черт № 07	