


Предпазна ограда


Поглед отпред
М 1:10

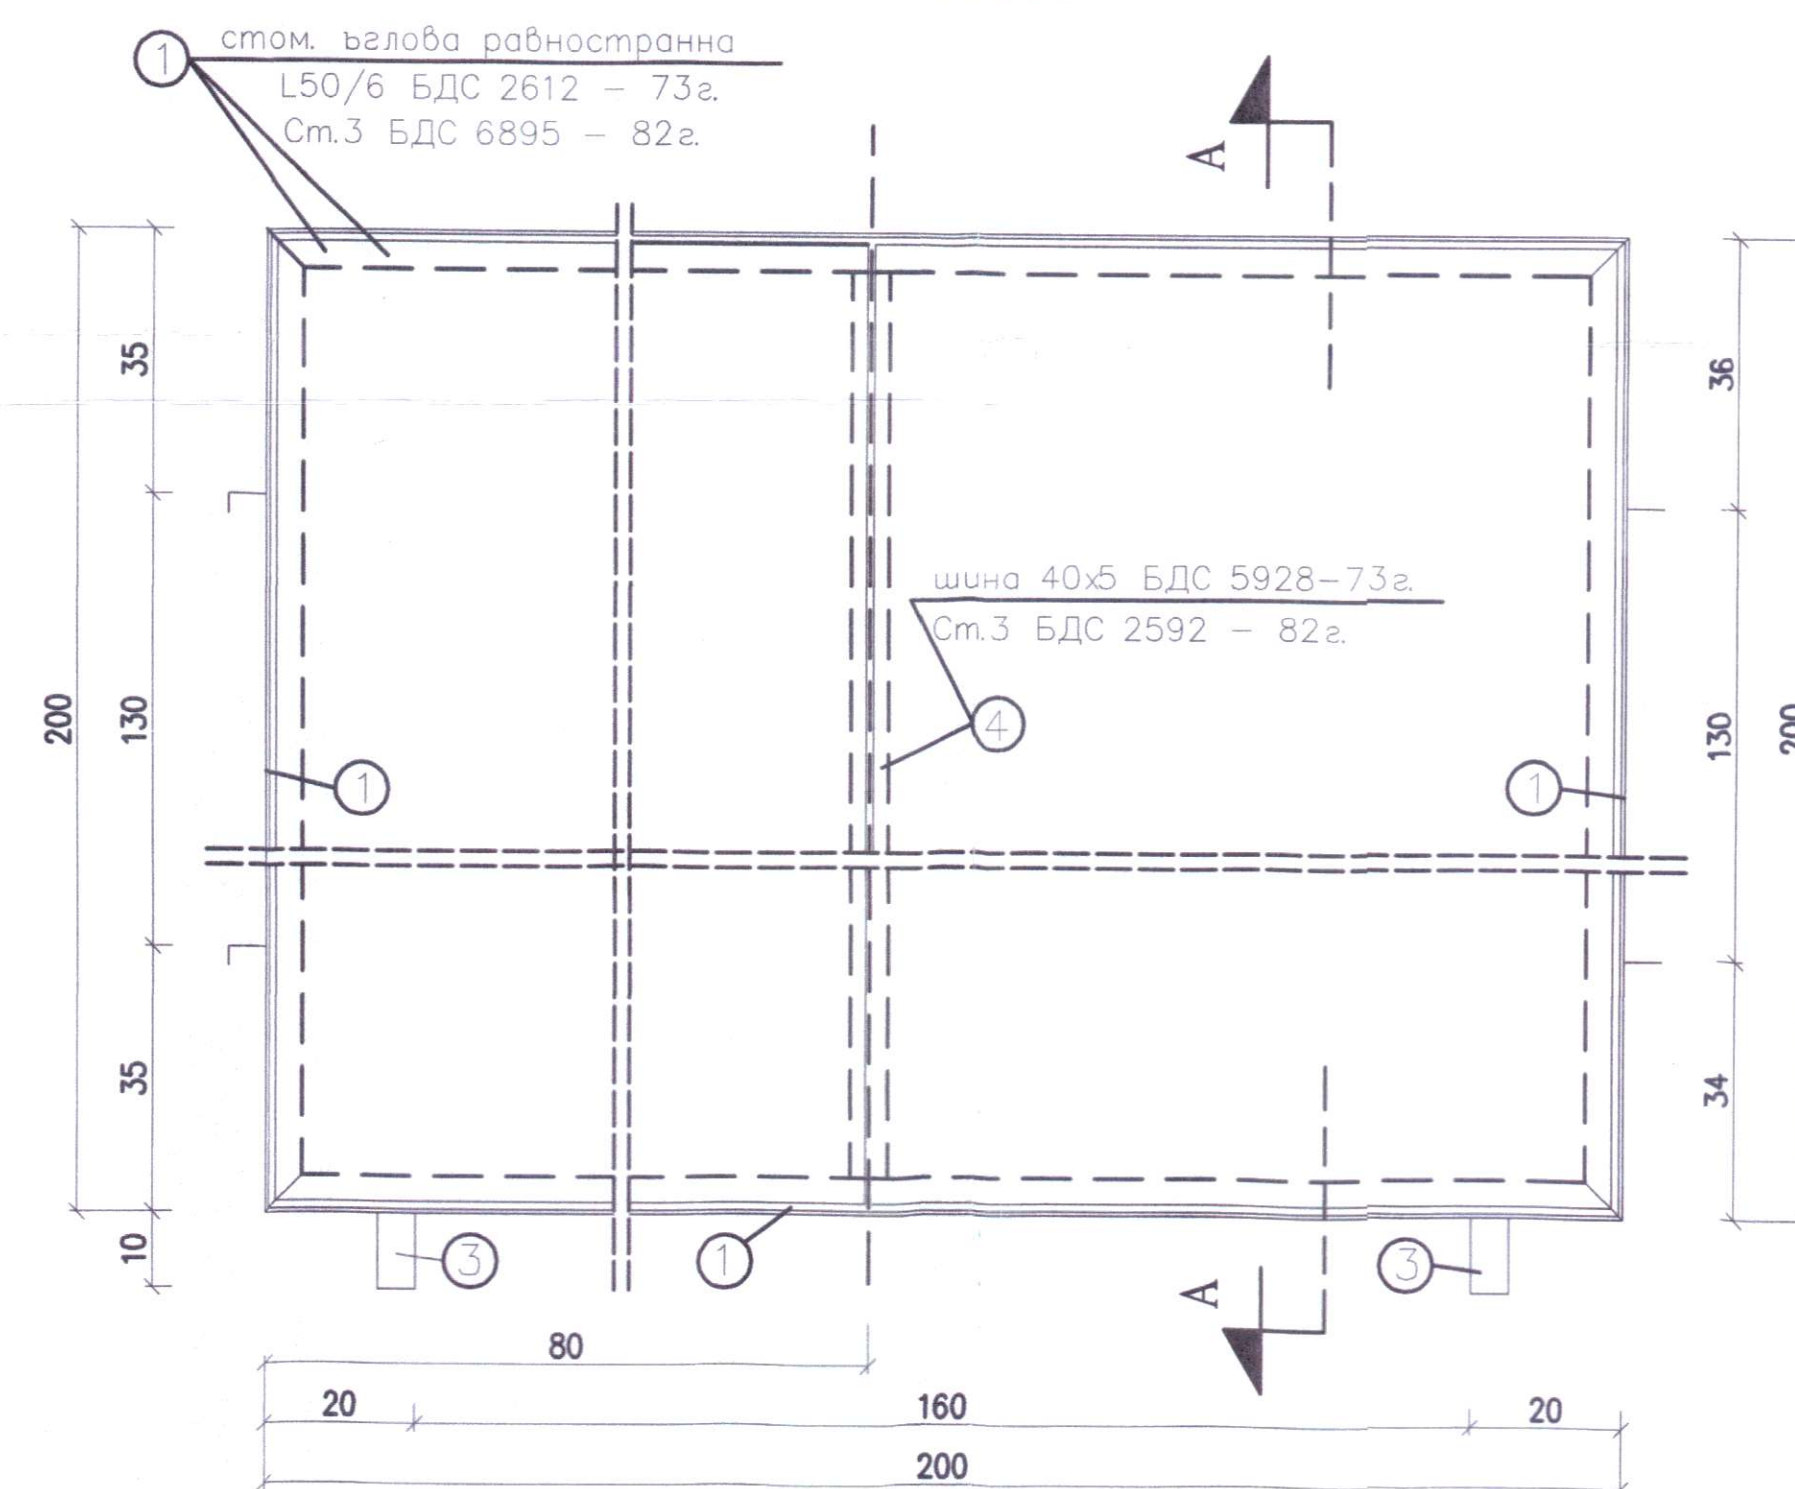

Спецификация:

① L50/6 БДС 2612 - 73г.	- 8 м x 4,46 кг/м	= 35,68 кг
② Ст. лам. 2000x1000 - вълнообр.	- 4 м² x 9,35 кг/м²	= 37,40 кг
③ L50/6 БДС 2612 - 73г.	- 2 м x 4,46 кг/м	= 8,92 кг
④ Шина L=1900 БДС 5928-73г.	- 1.90 м x 1,57 кг/м	= 2,98 кг
Спомагателни материали		= 3,46 кг
Общо:		= 88,44 кг

Разрез А - А
М 1:10

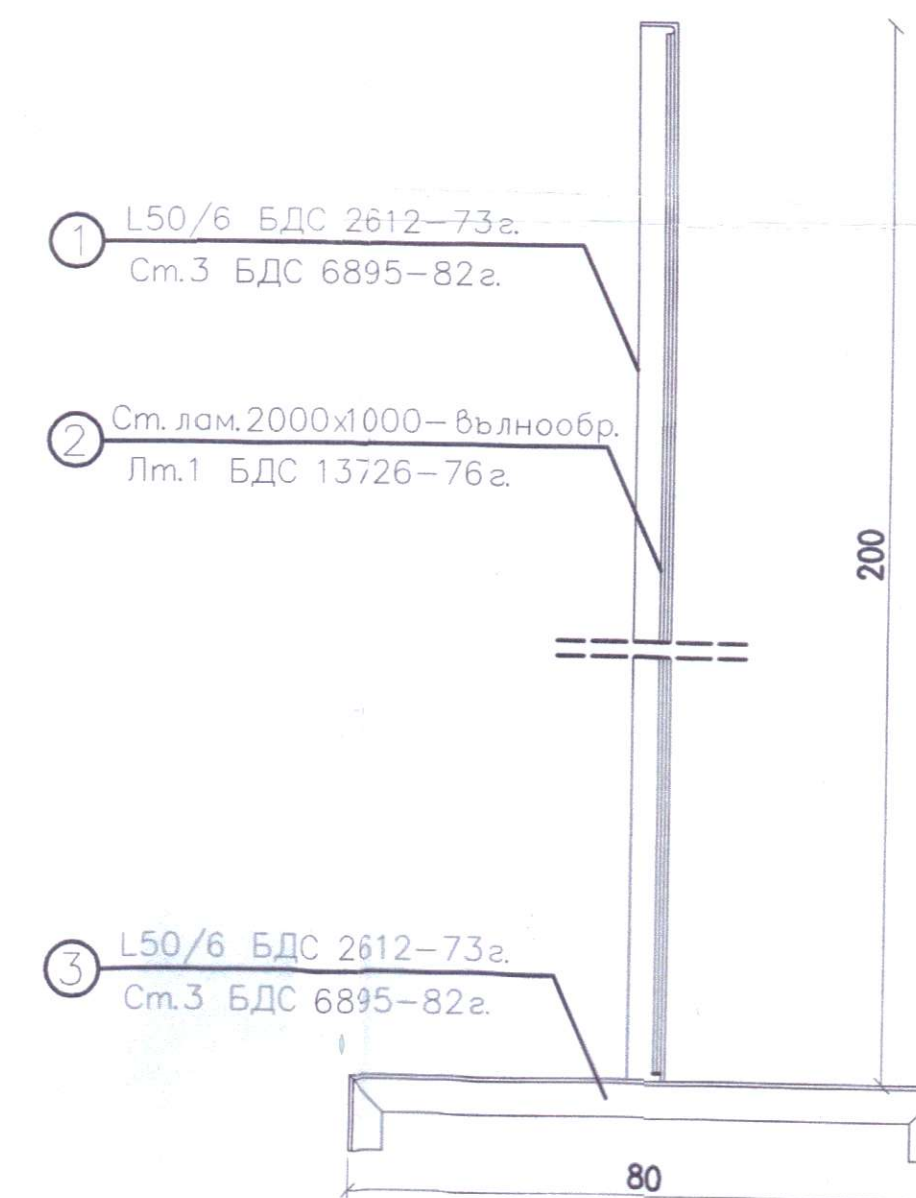

УОТЪР ЕНВАЙРО ПРОДЖЕКТ ЕООД

ОБЕКТ :	РЕМОНТ И РЕКОНСТРУКЦИЯ НА СЪЩЕСТВУВАЩА ИНФРАСТРУКТУРА ЗА ОТВОДНЯВАНЕ НА ПЪТНОТО ПЛАТНО - С. ЖЕЛЯВА		
ИНВЕСТИТОР :	СО РАЙОН КРЕМИКОВЦИ		
СЪДЪРЖАНИЕ:	ДЕТАЙЛ НА ПРЕДПАЗНА ОГРАДА		
ПРОЕКТАНТИ :	инж. Ж. Ценов	ЧАСТ :	Вик
		ФАЗА :	ТП
УПРАВИТЕЛ :	инж. Ж. Ценов		
ДАТА :	Май 2014 г.	Мащаб:	1:10
		Черт №	09