


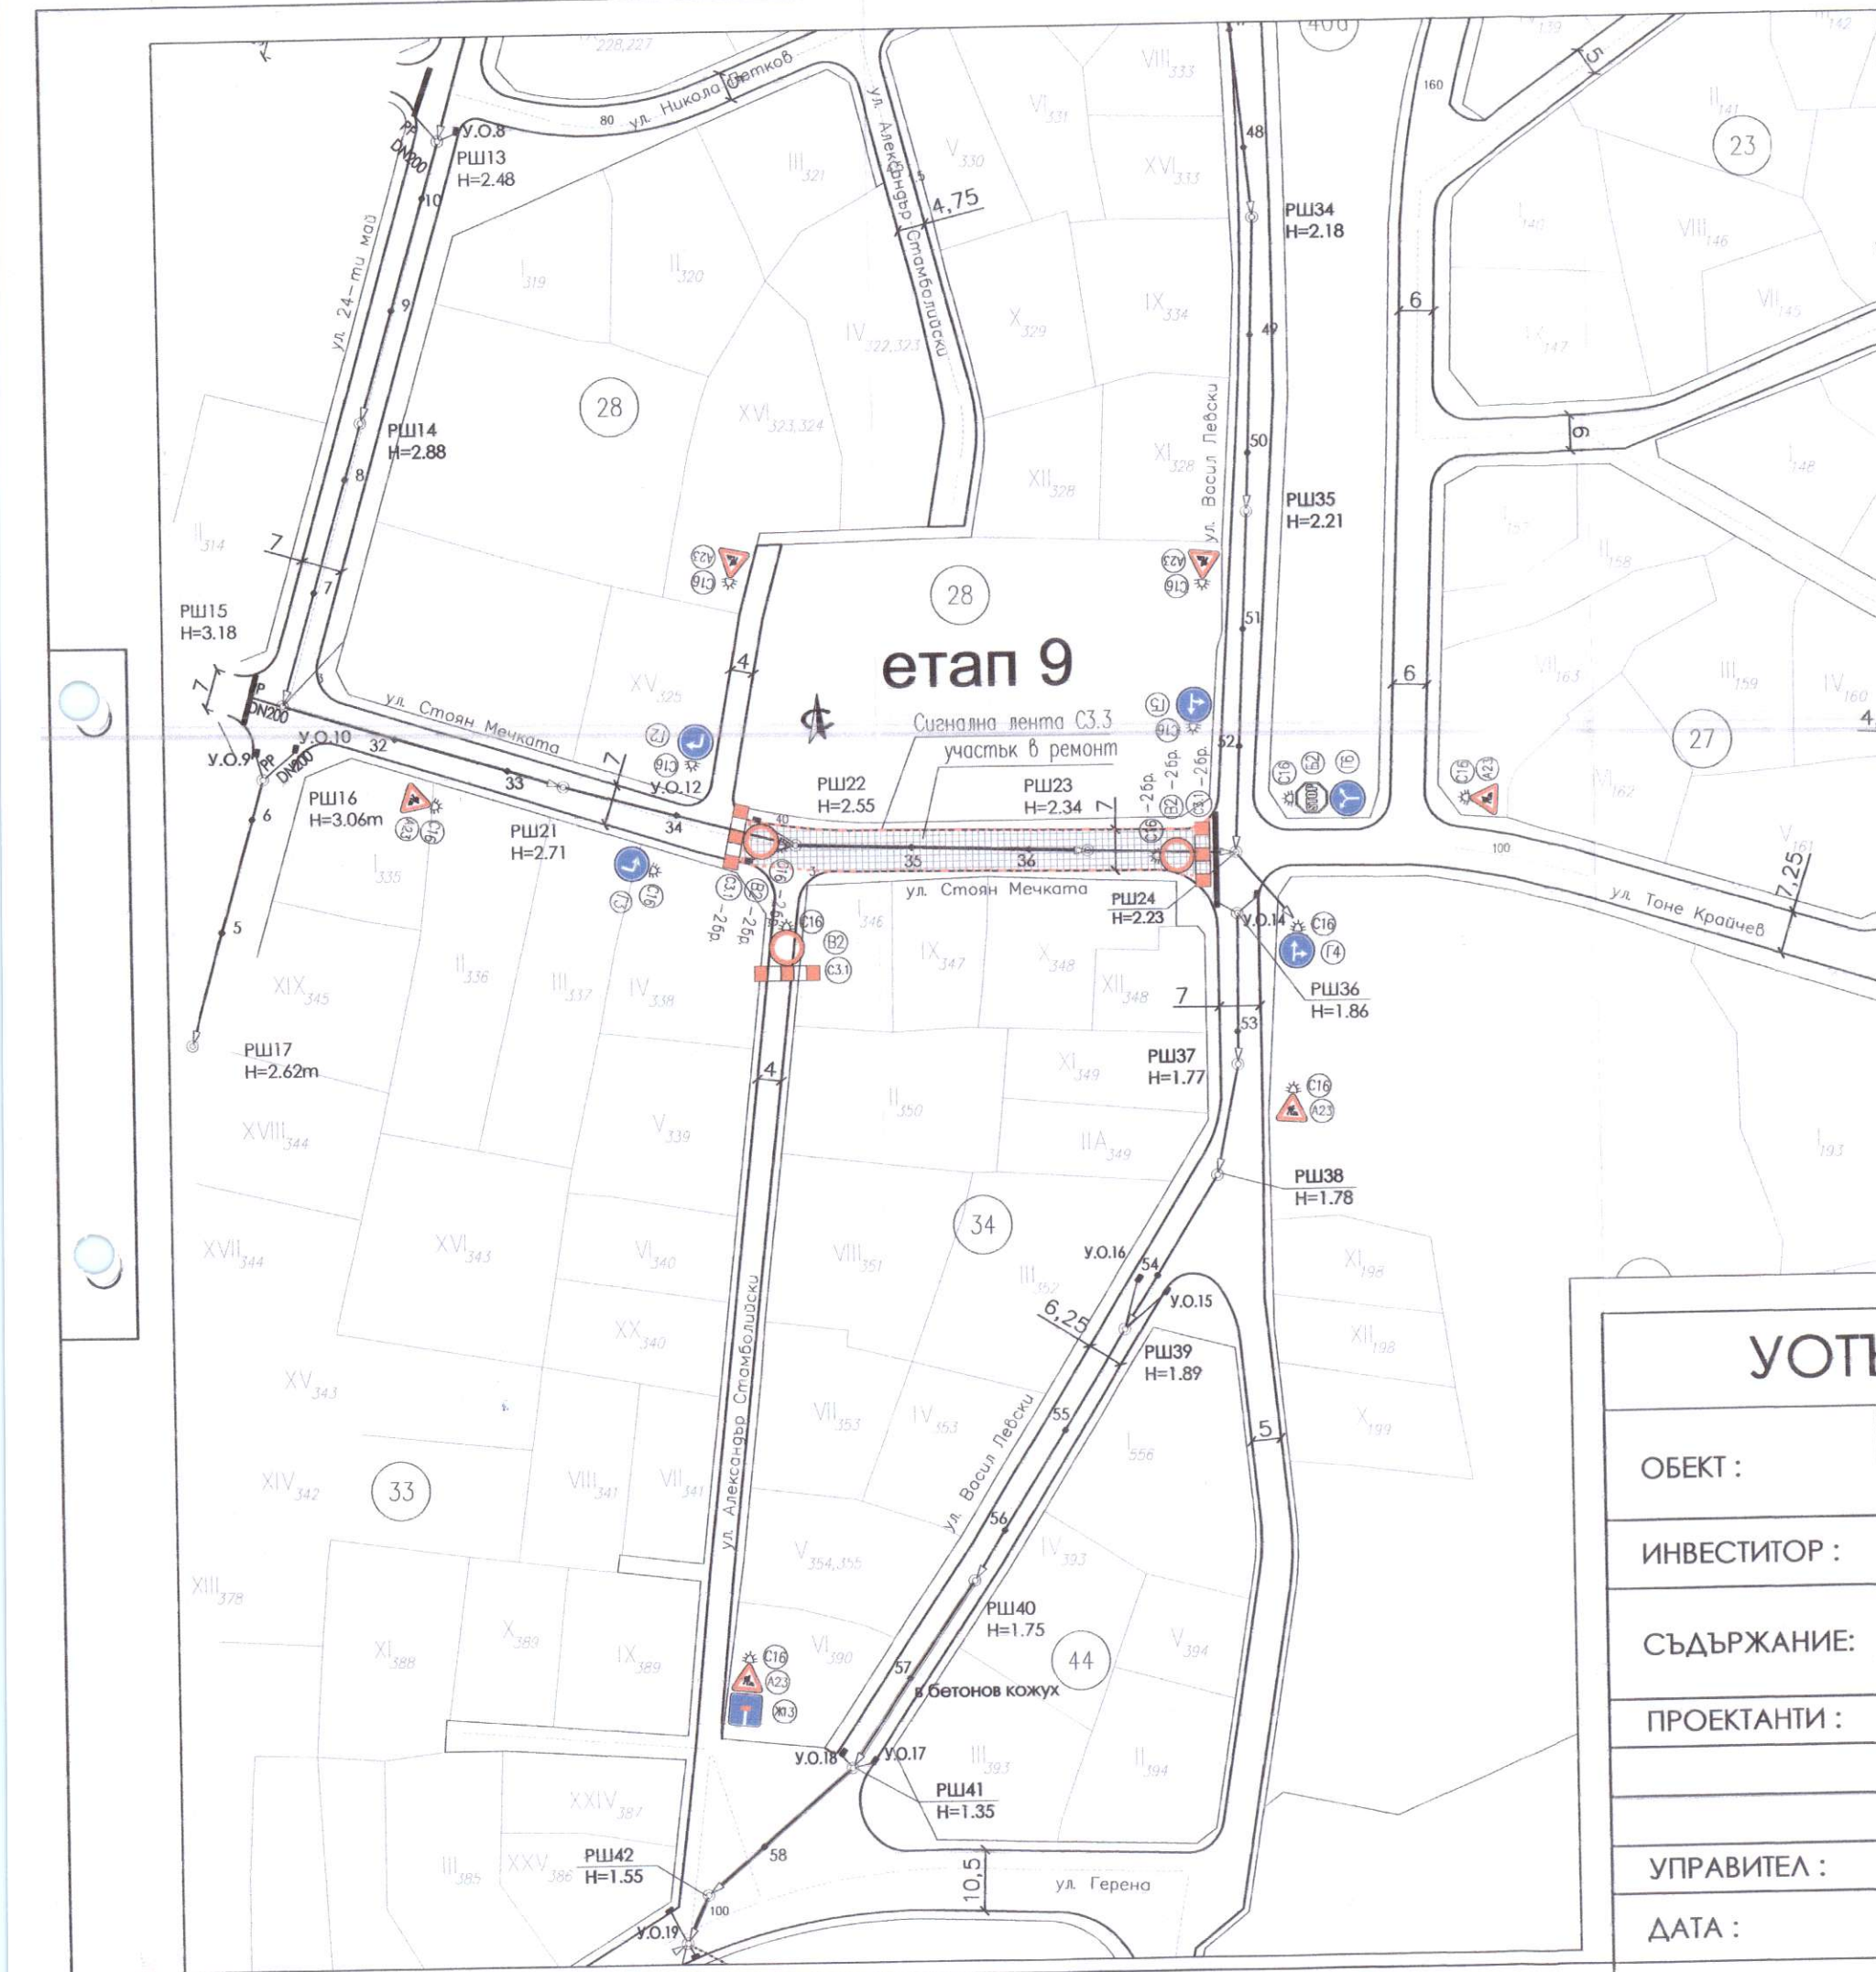

СТОЛИЧНА ОБЩИНА
Отдел "Организация и безопасност на движението"

СЪГЛАСУВАНО
Данни проект за ВОД
да се изрекоординира с
Градски СРД

Валидност: от _____ до _____

Заверил: 04.12.14 г. *[Signature]*

КАМАРА НА ИНЖЕНЕРИТЕ И
ИНВЕСТИЦИОННО ПРОЕКТИРАНЕ

Регистрационен № 13481

БОРИС ПЕТРОВ
АНГЕРОВ ТОШКОВ

ИЗДАВА СЕРТИФИКАТ ЗА ПРАВОСМОЩНОСТ

УОТЪР ЕНВАЙРО ПРОДЖЕКТ ЕООД			
ОБЕКТ :	ДЪЖДОВНА КАНАЛИЗАЦИЯ НА С. ЖЕЛЯВА		
ИНВЕСТИТОР :	СО РАЙОН КРЕМИКОВЦИ		
СЪДЪРЖАНИЕ:	ВРЕМЕННА ОРГАНИЗАЦИЯ И БЕЗОПАСНОСТ НА ДВИЖЕНИЕТО		
ПРОЕКТАНТИ :	инж. Б. ТОШКОВ	8-ти ЕТАП	
		ЧАСТ :	ВОБД
		ФАЗА :	ТП
УПРАВИТЕЛ :	инж. Ж. ЦЕНОВ		
ДАТА :	Май 2014 г.	Масштаб: 1:1000	Черт № 09