


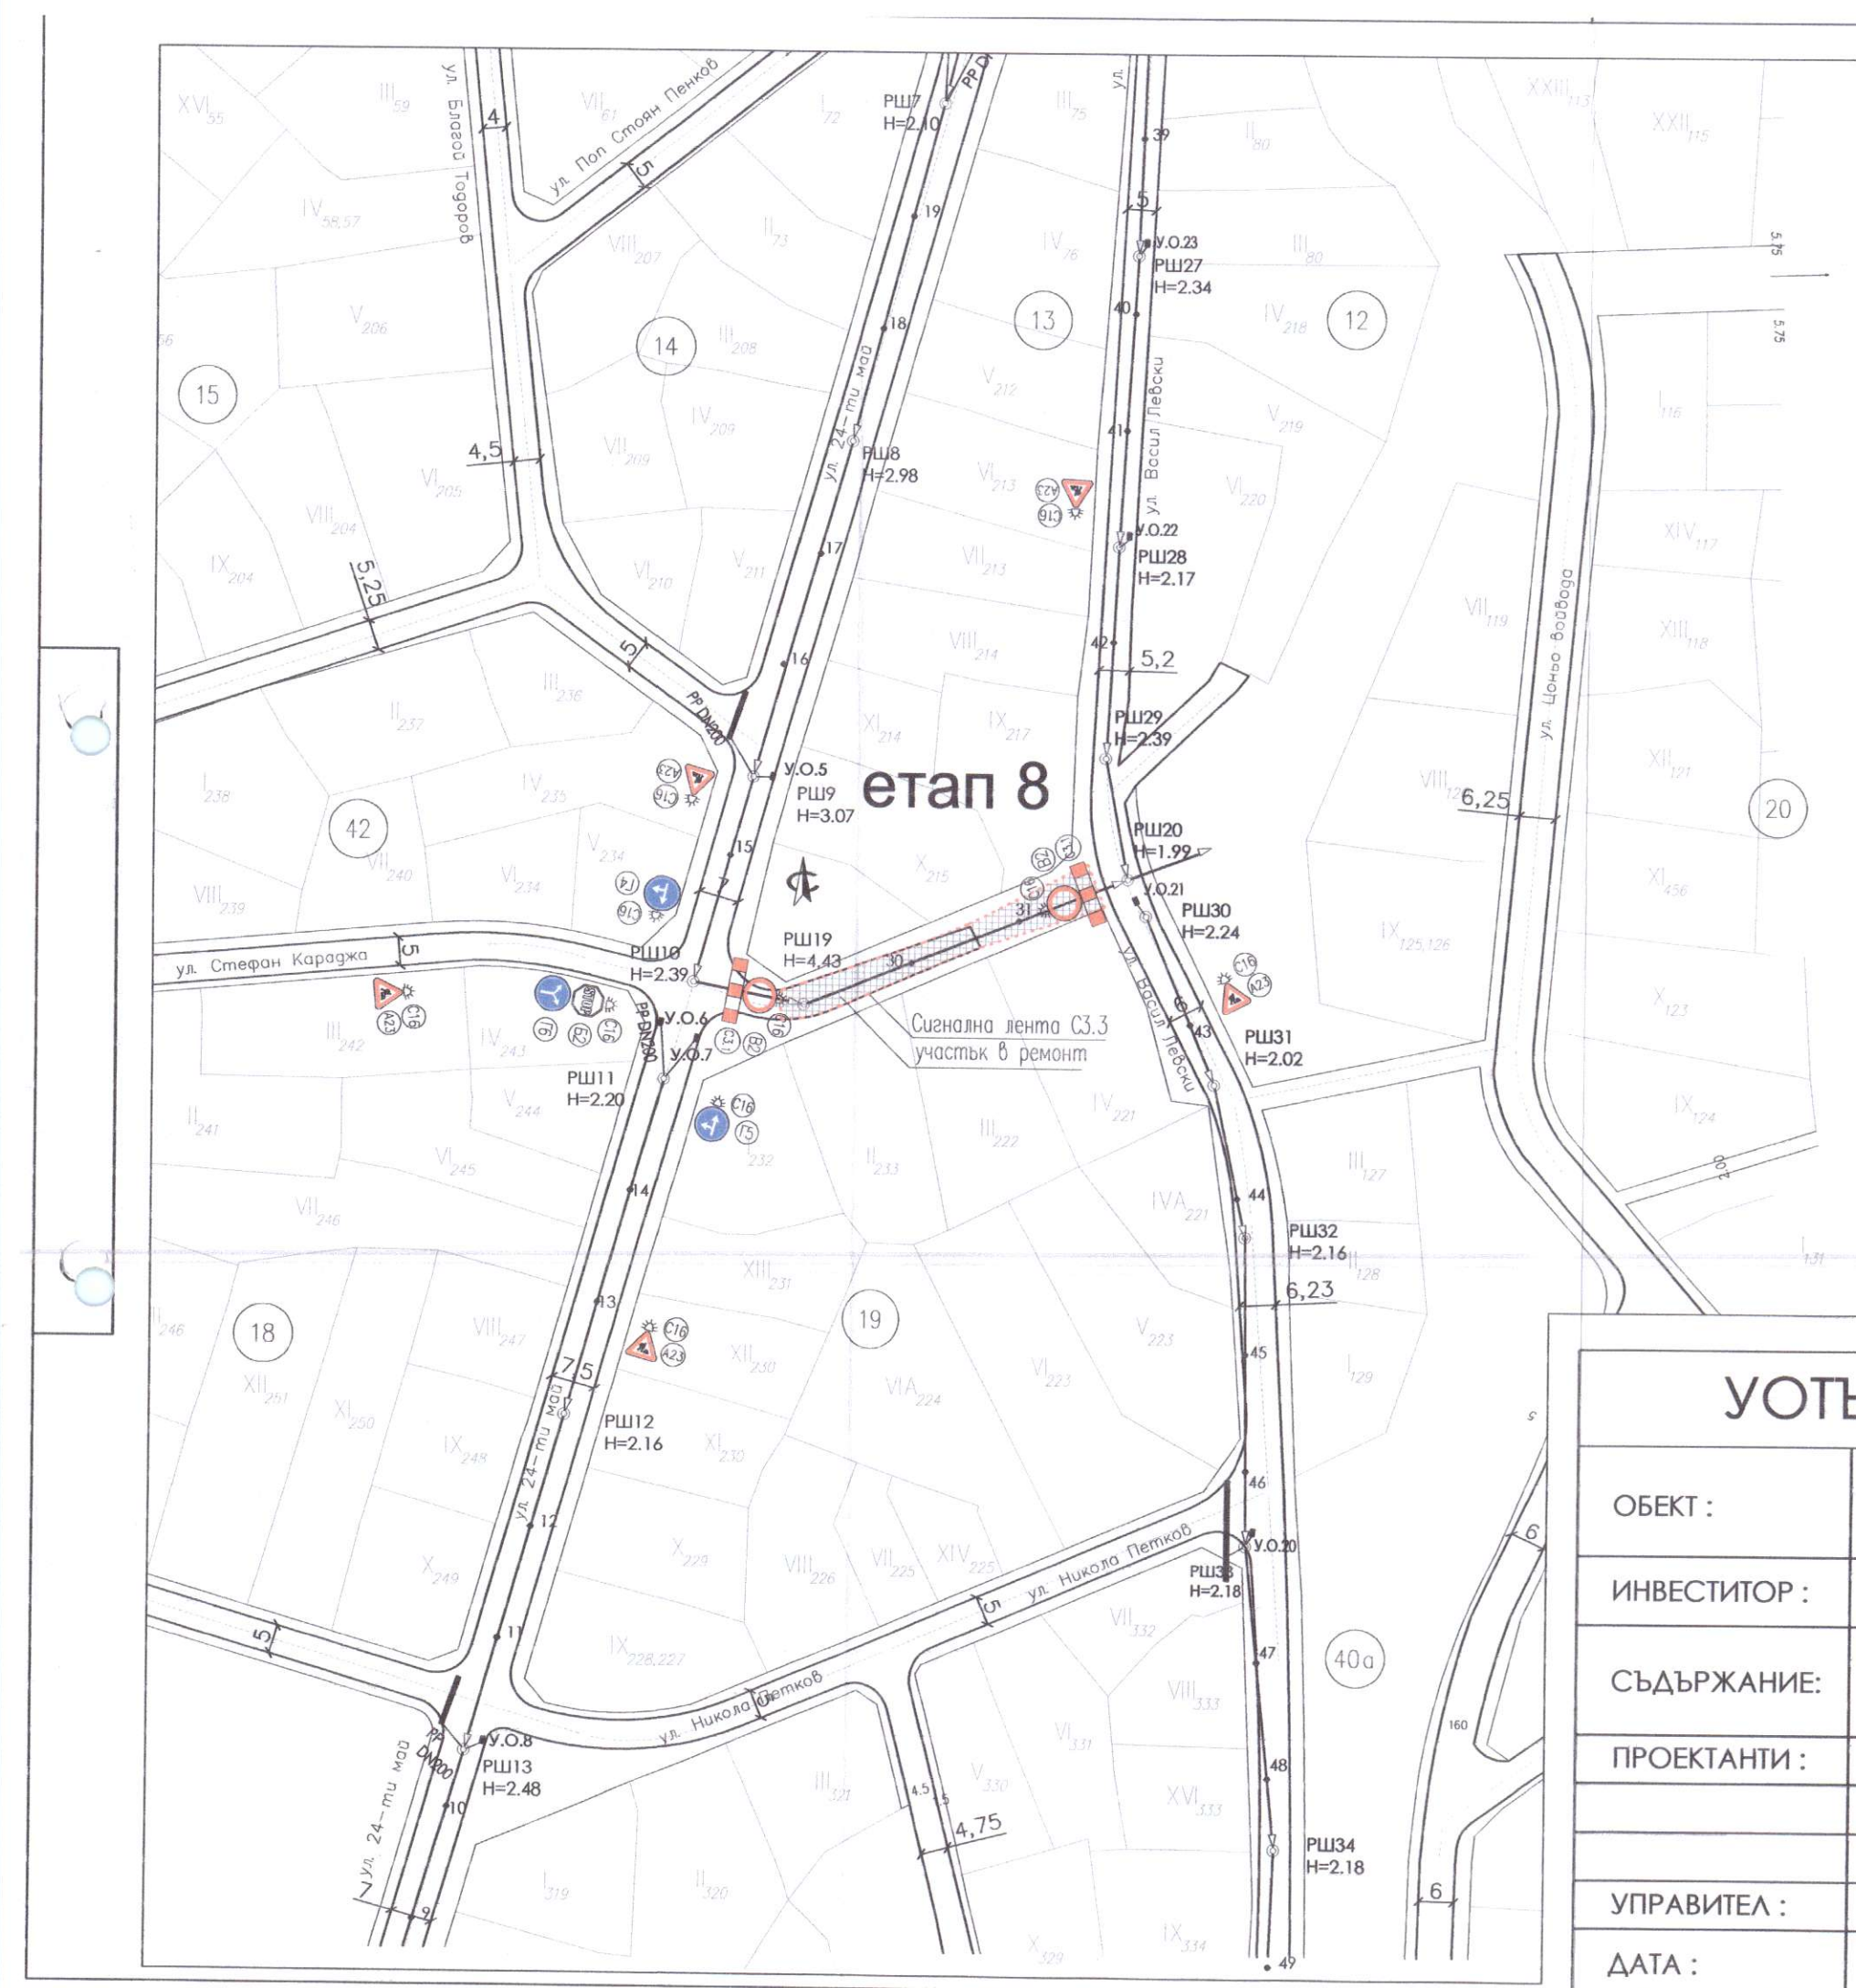

СТОЛИЧНА ОБЩИНА
Отдел "Организация и безопасност на движението"

СЪДЪРЖАНИЕ

Като проект на ВОб
за съпроектиране с
проект СМР.

Валидност: от до

Запечатан: 04.12.14

КАМАРА НА ИНЖЕНЕРИТЕ В
ИНВЕСТИЦИОННО ПРОЕКТИРАНЕ

Регистрационен № 13454
инж. БОРИСЛАВ
АНДОНОВ ТОШКОВ

ПРАВНО ПРОЕКТАНТСКА ПРАВОСПОСОБНОСТ

УОТЪР ЕНВАЙРО ПРОДЖЕКТ ЕООД					
ОБЕКТ :	ДЪЖДОВНА КАНАЛИЗАЦИЯ НА С. ЖЕЛЯВА				
ИНВЕСТИТОР :	СО РАЙОН КРЕМИКОВЦИ				
СЪДЪРЖАНИЕ:	ВРЕМЕННА ОРГАНИЗАЦИЯ И БЕЗОПАСНОСТ НА ДВИЖЕНИЕТО 8-ми ЕТАП				
ПРОЕКТАНТИ :	инж. Б. ТОШКОВ	инж. Ж. ЦЕНОВ	ЧАСТ :	ВОБД	
			ФАЗА :	ТП	
УПРАВИТЕЛ :	инж. Ж. ЦЕНОВ				
ДАТА :	Май 2014 г.	Масщаб: 1:1000		Черт № 08	