


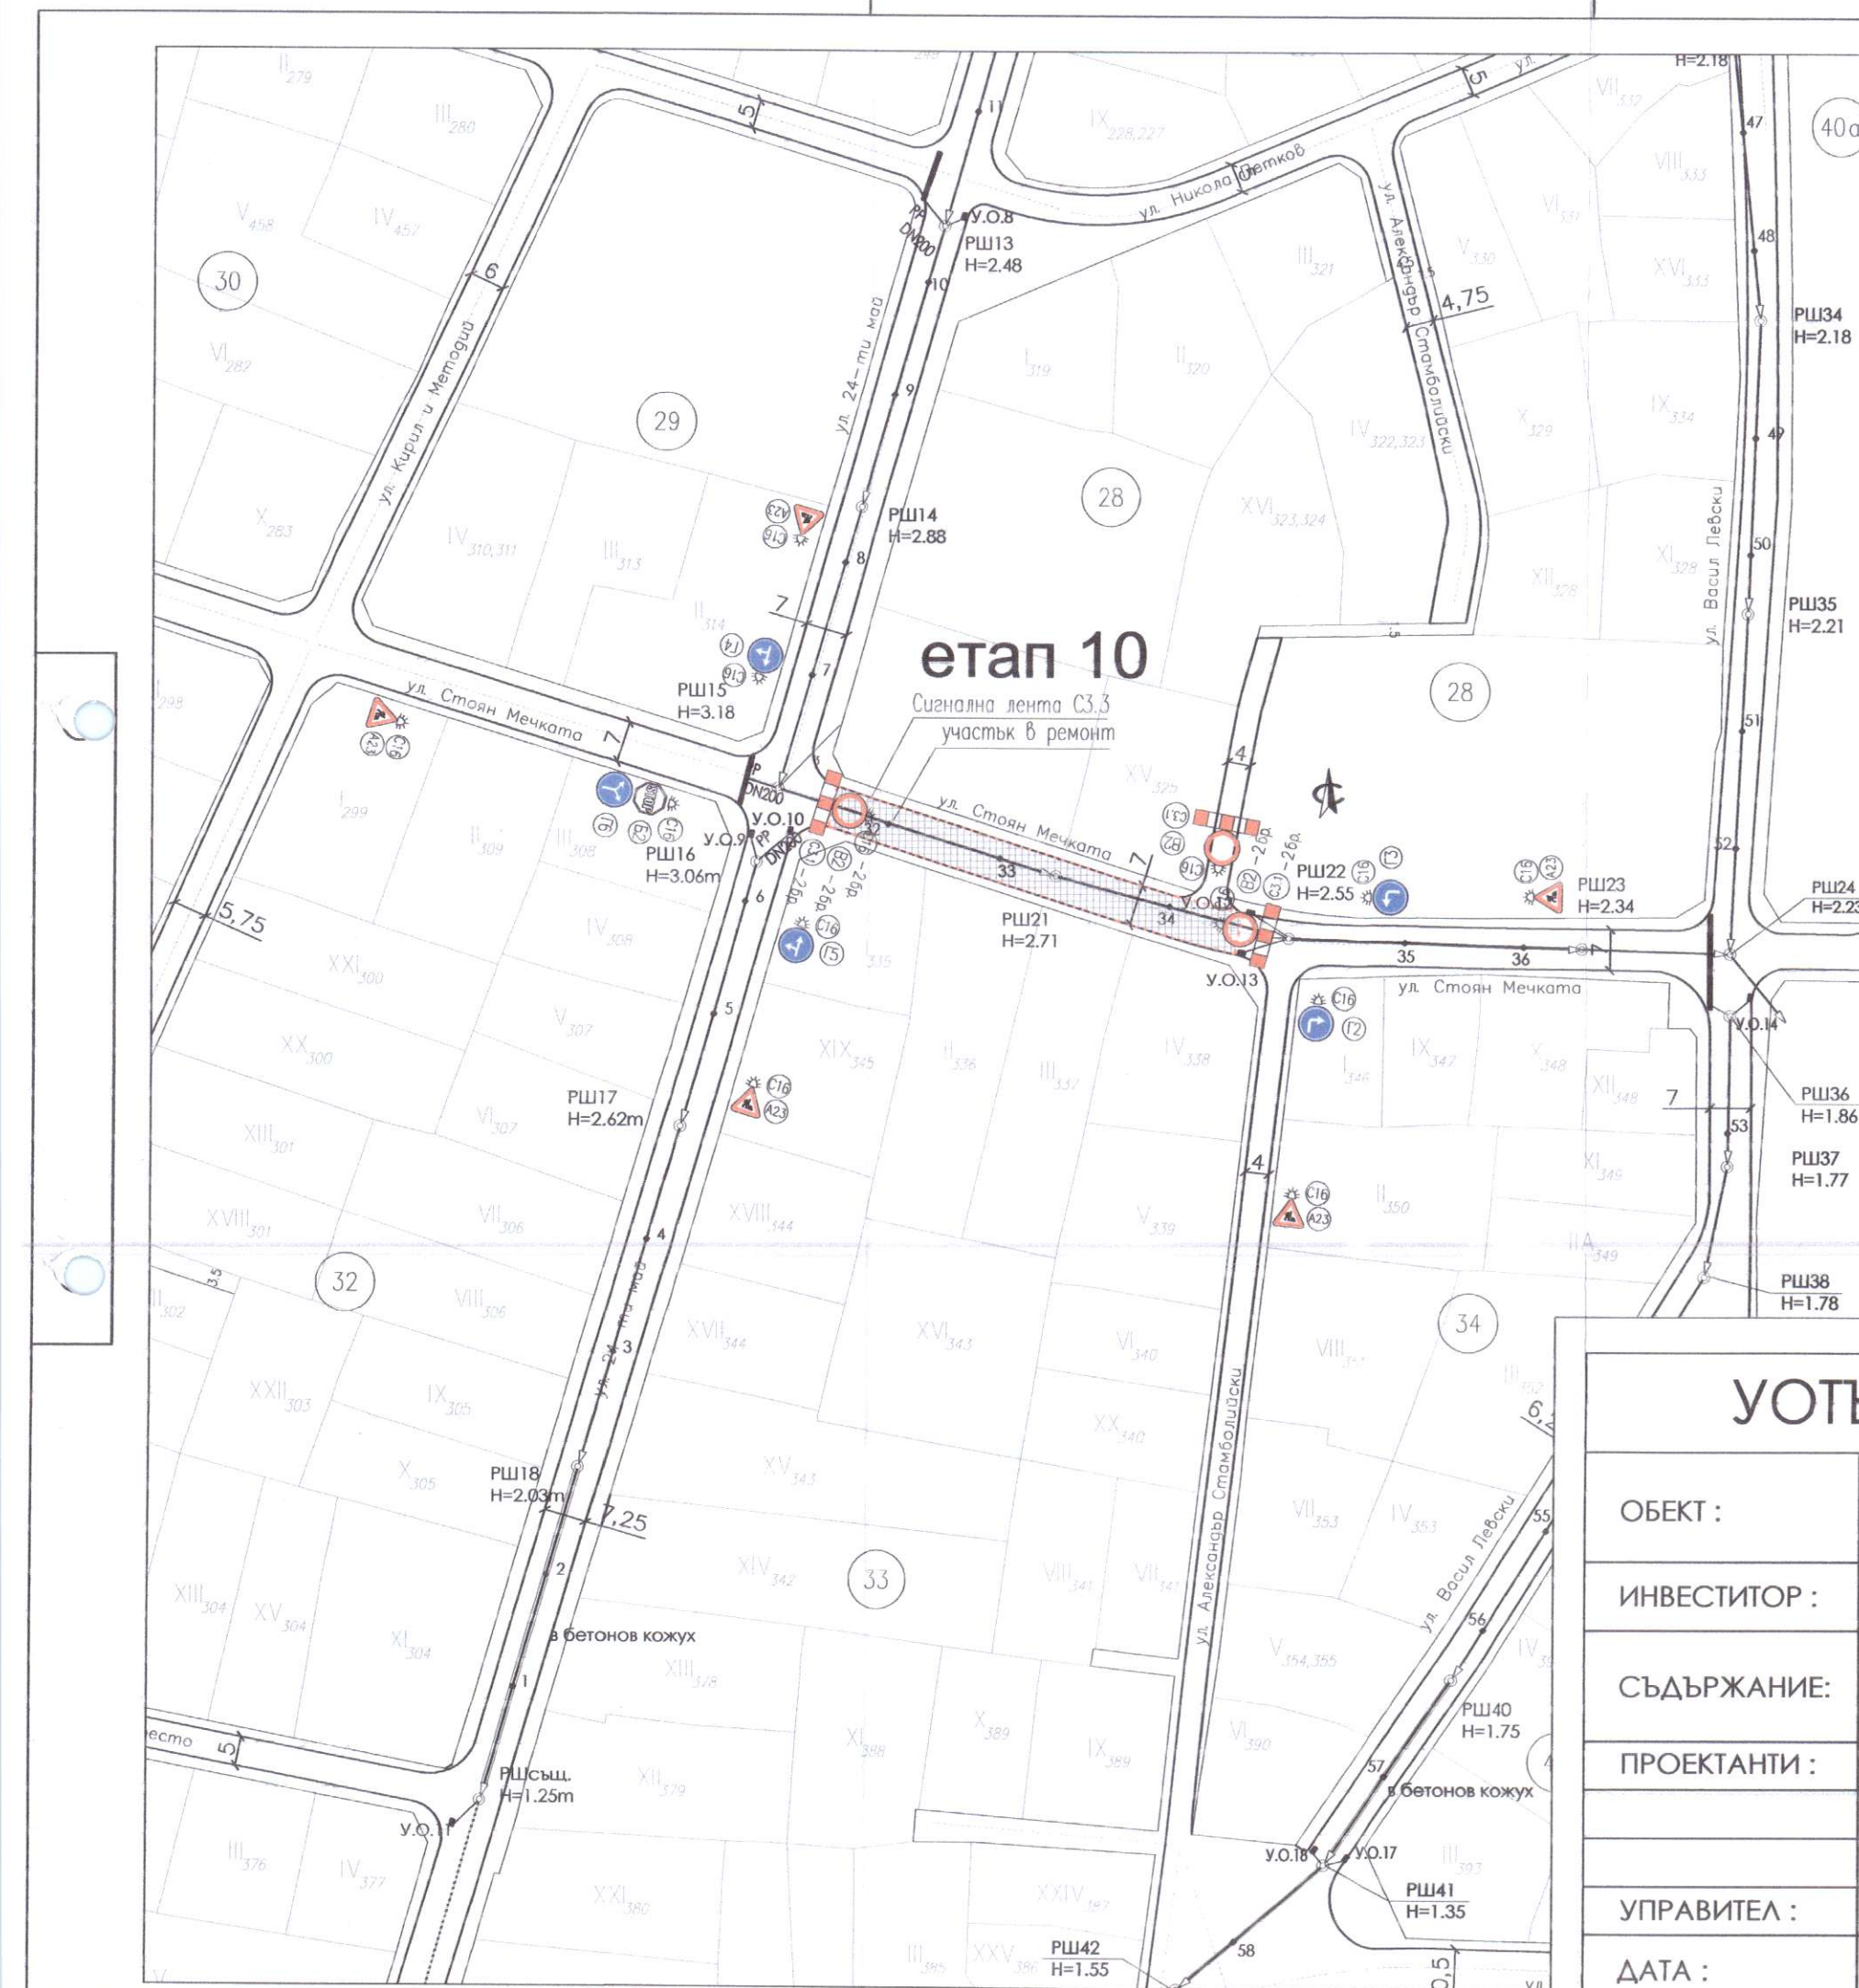

СТОЛИЧНА ОБЩИНА
Отдел "Организирана и безопасност на движението"

СЪГЛАСУВАНО
Работата е извършена в съгласие с
заповедта на кмета
за издаване на разрешение

Валидност: от _____ до _____

Заверил: _____

КАМАРА НА ИНЖЕНЕРИТЕ В
ИНВЕСТИЦИОННОТО ПРОЕКТИРАНЕ
Регистрационен № 13451
ИНЖ. БОГИСЛАВ
АНГЕЛОВ ТОШКОВ
ПЕЧАТ: _____

УОТЪР ЕНВАЙРО ПРОДЖЕКТ ЕООД

ОБЕКТ :	ДЪЖДОВНА КАНАЛИЗАЦИЯ НА С. ЖЕЛЯВА		
ИНВЕСТИТОР :	СО РАЙОН КРЕМИКОВЦИ		
СЪДЪРЖАНИЕ:	ВРЕМЕННА ОРГАНИЗАЦИЯ И БЕЗОПАСНОСТ НА ДВИЖЕНИЕТО 10-ти ЕТАП		
ПРОЕКТАНТИ :	инж. Б. Тошков	ЧАСТ :	ВОБД
		ФАЗА :	ТП
УПРАВИТЕЛ :	инж. Ж. Ценов		
ДАТА :	Май 2014 г.	Масштаб:	1:1000
		Черт №	10