


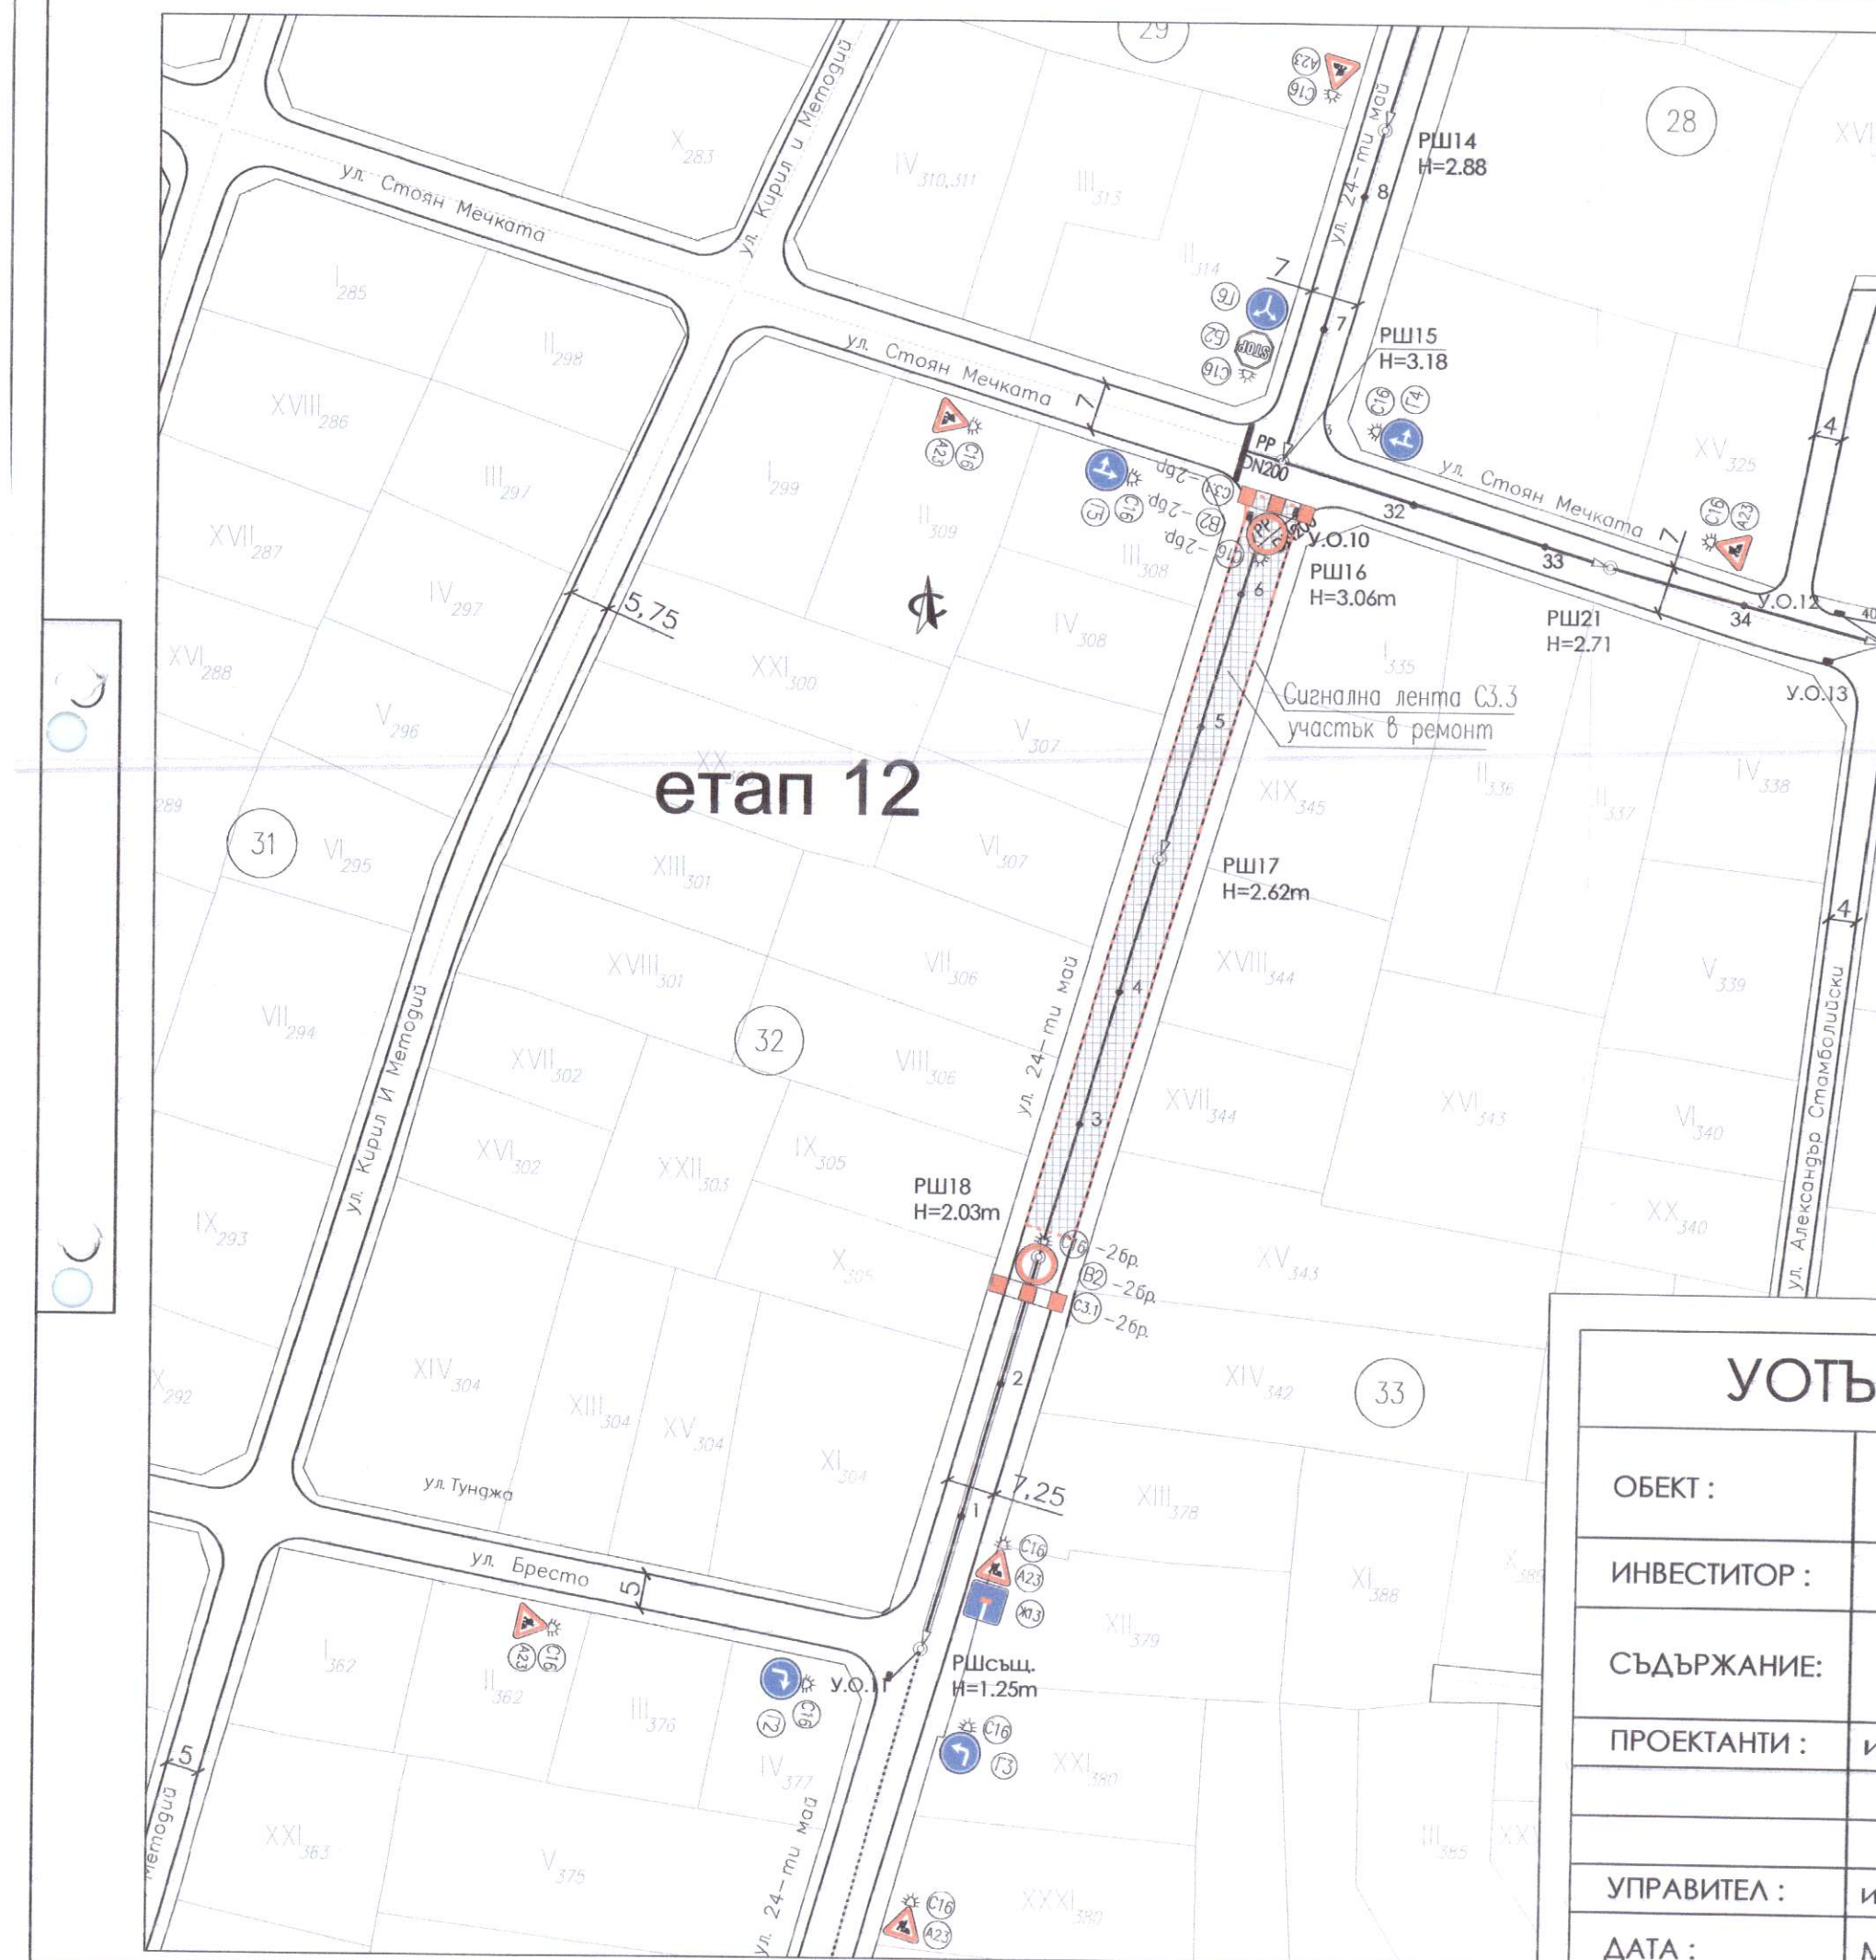

СТОЛИЧНА ОБЩИНА
Отдел "Градска безопасност"

Съдържание:
*Наша проект за вод
за се извършва с
графика за СМР.*

Валиден е от: _____ до: _____

Заверил: *04.12.14* *Б. Тошков*



УОТЪР ЕНВАЙРО ПРОДЖЕКТ ЕООД

ОБЕКТ :	ДЪЖДОВНА КАНАЛИЗАЦИЯ НА С. ЖЕЛЯВА		
ИНВЕСТИТОР :	СО РАЙОН КРЕМИКОВЦИ		
СЪДЪРЖАНИЕ:	ВРЕМЕННА ОРГАНИЗАЦИЯ И БЕЗОПАСНОСТ НА ДВИЖЕНИЕТО 12-ти ЕТАП		
ПРОЕКТАНТИ :	ИНЖ. Б. ТОШКОВ	ЧАСТ :	ВОБД
		ФАЗА :	ТП
УПРАВИТЕЛ :	ИНЖ. Ж. ЦЕНОВ		
ДАТА :	Май 2014 г.	Масаб: 1:1000	Черт № 12