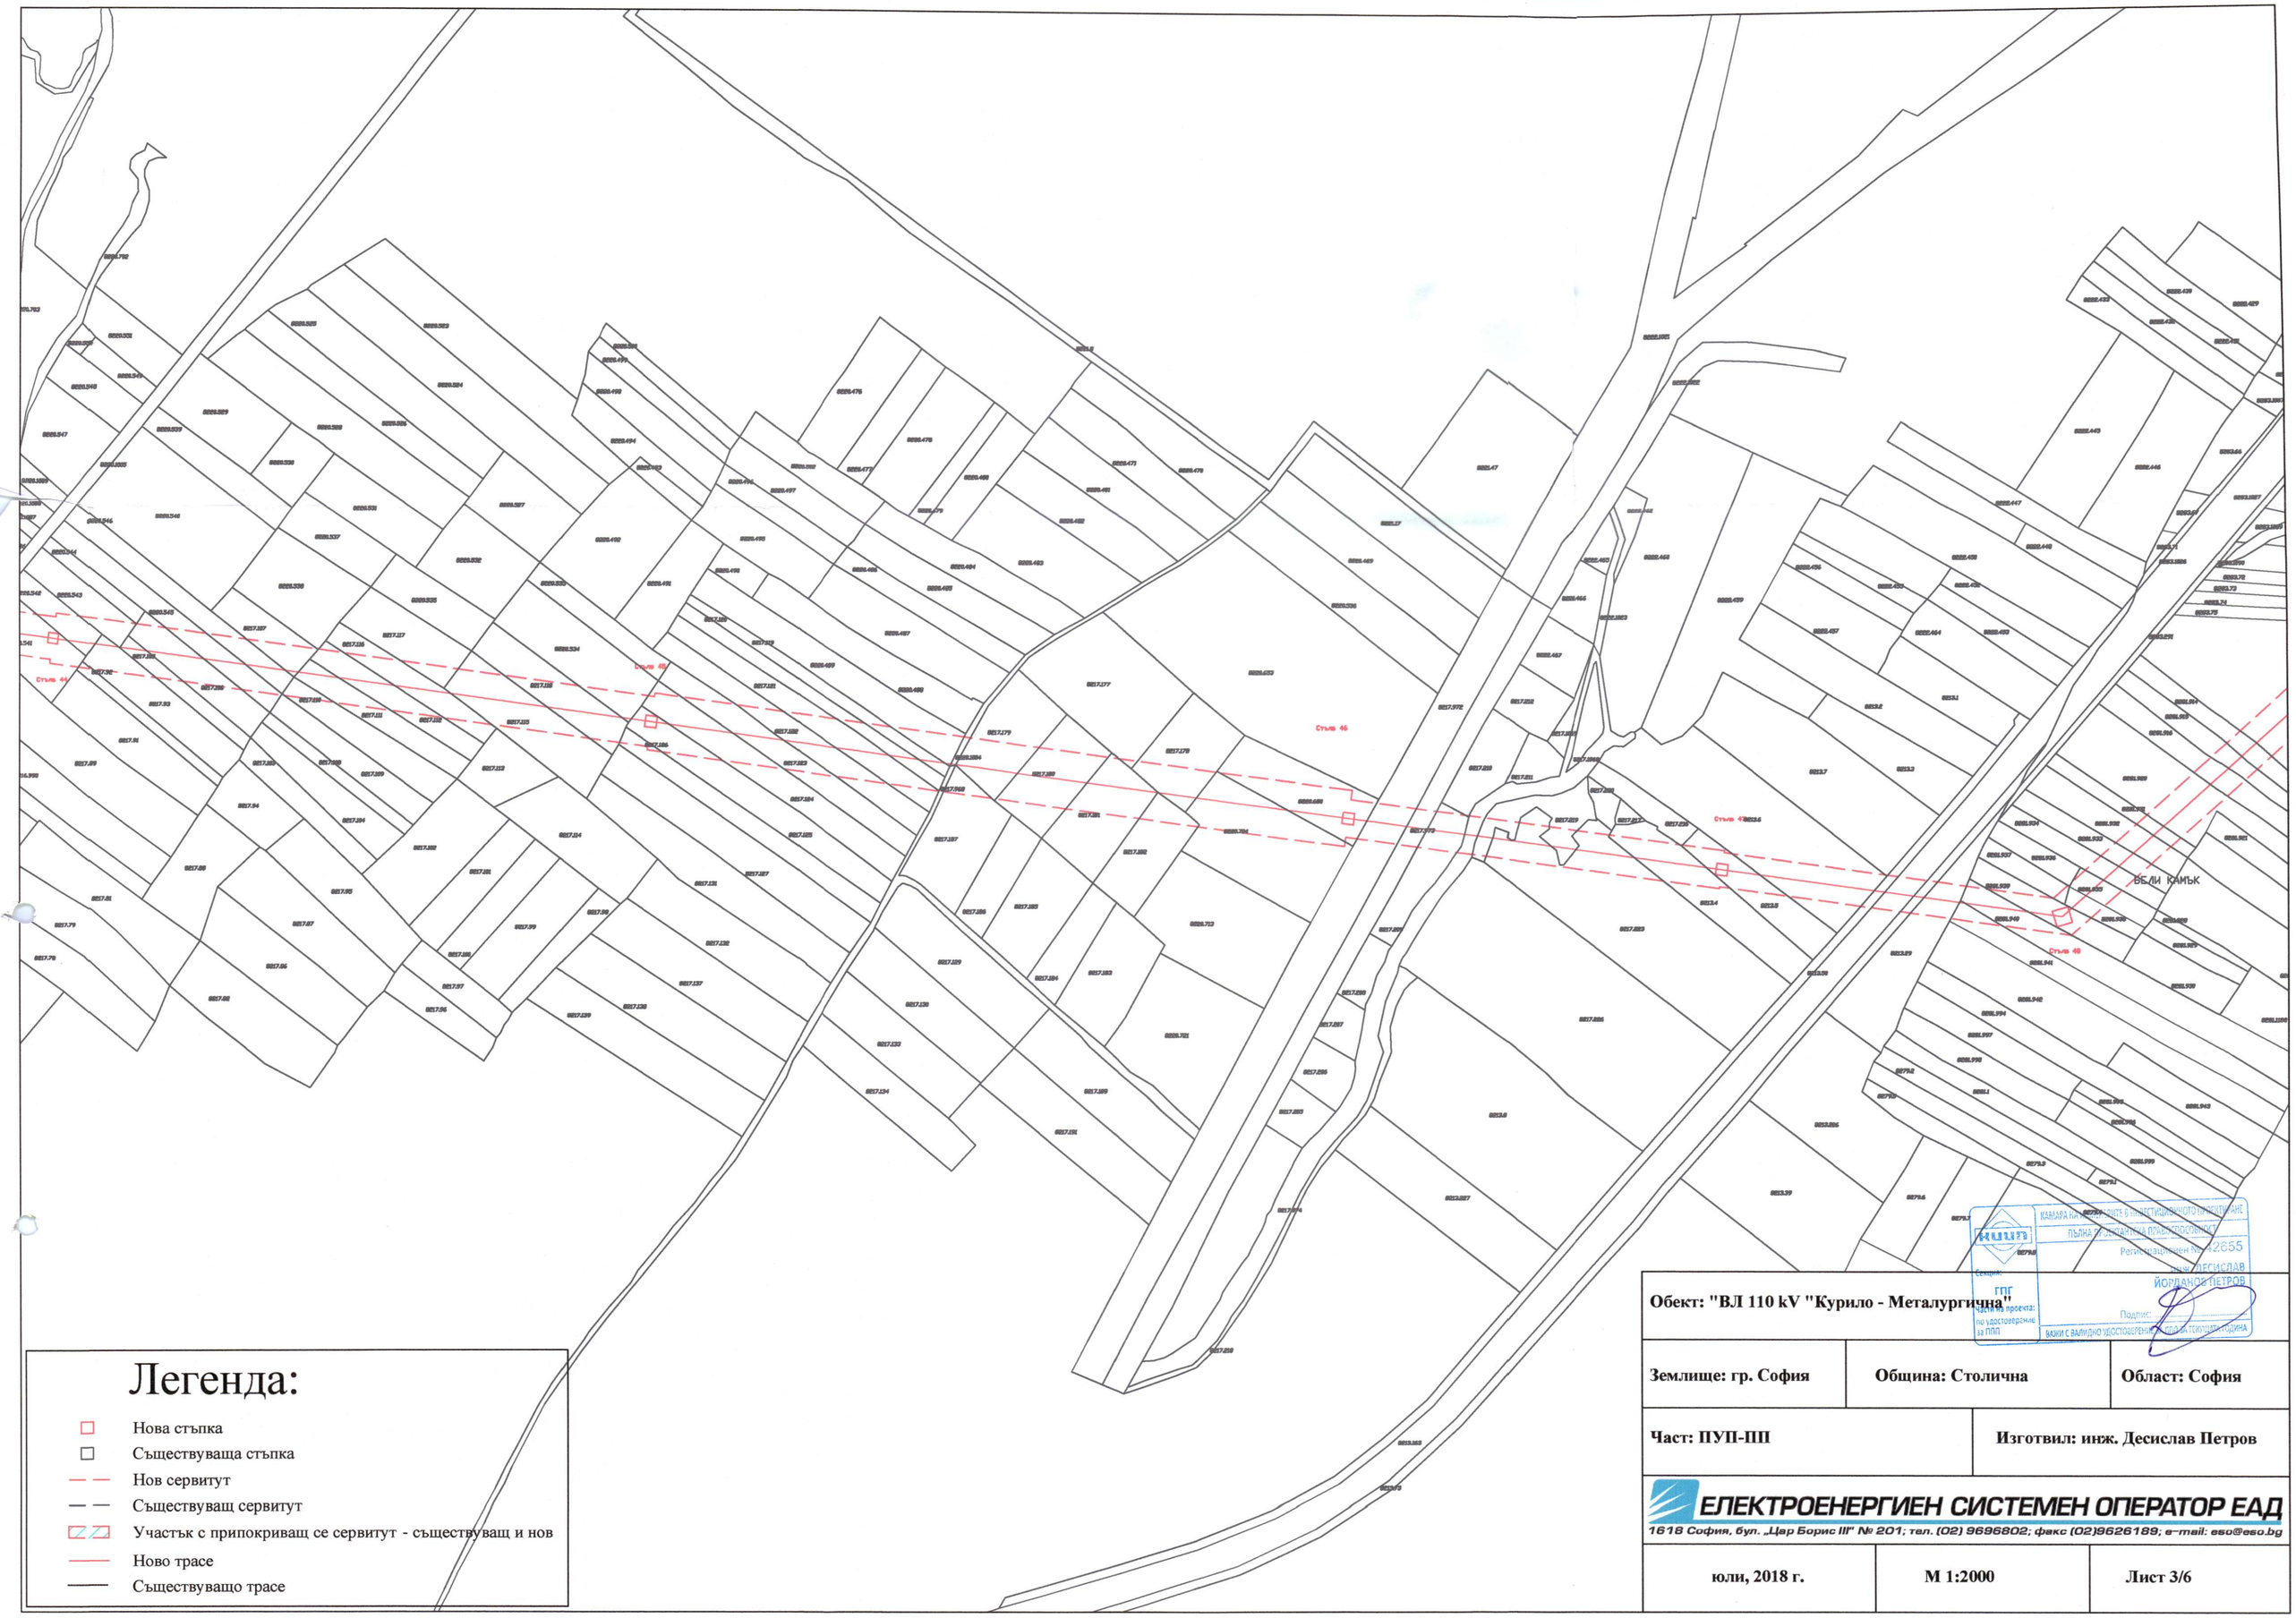


Легенда:

- Нова стъпка
- Съществуваща стъпка
- Нов сервитут
- Съществуващ сервитут
- Участък с припокриващ се сервитут - съществуващ и нов
- Ново трасе
- Съществуващо трасе

Обект: "ВЛ 110 kV "Курило - Металургична"

Землище: гр. София	**Община: Столична**	**Област: София**
Част: ПУП-ПП	**Изготвил: инж. Десислав Петров**	

ЕЛЕКТРОЕНЕРГИЕН СИСТЕМЕН ОПЕРАТОР ЕАД

1618 София, бул. „Цар Борис III" № 201; тел. (02) 9696802; факс (02)9626189; e-mail: eso@eso.bg

юли, 2018 г.	**М 1:2000**	**Лист 3/6**

КАМАРА НА ИНЖЕНЕРИТЕ В ИНВЕСТИЦИОННОТО ПРОЕКТИРАНЕ
ПЪЛНА ПРОЕКТАНТСКА ПРАВОСПОСОБНОСТ
Регистрационен № 12655
ИНЖ. ДЕСИСЛАВ ЙОРДАНОВ ПЕТРОВ
Секция: ГПГ
Част на проекта: по удостоверение за ППП
Подпис:
ВАЖИ С ВАЛИДНО УДОСТОВЕРЕНИЕ ЗА ТЕКУЩАТА ГОДИНА