
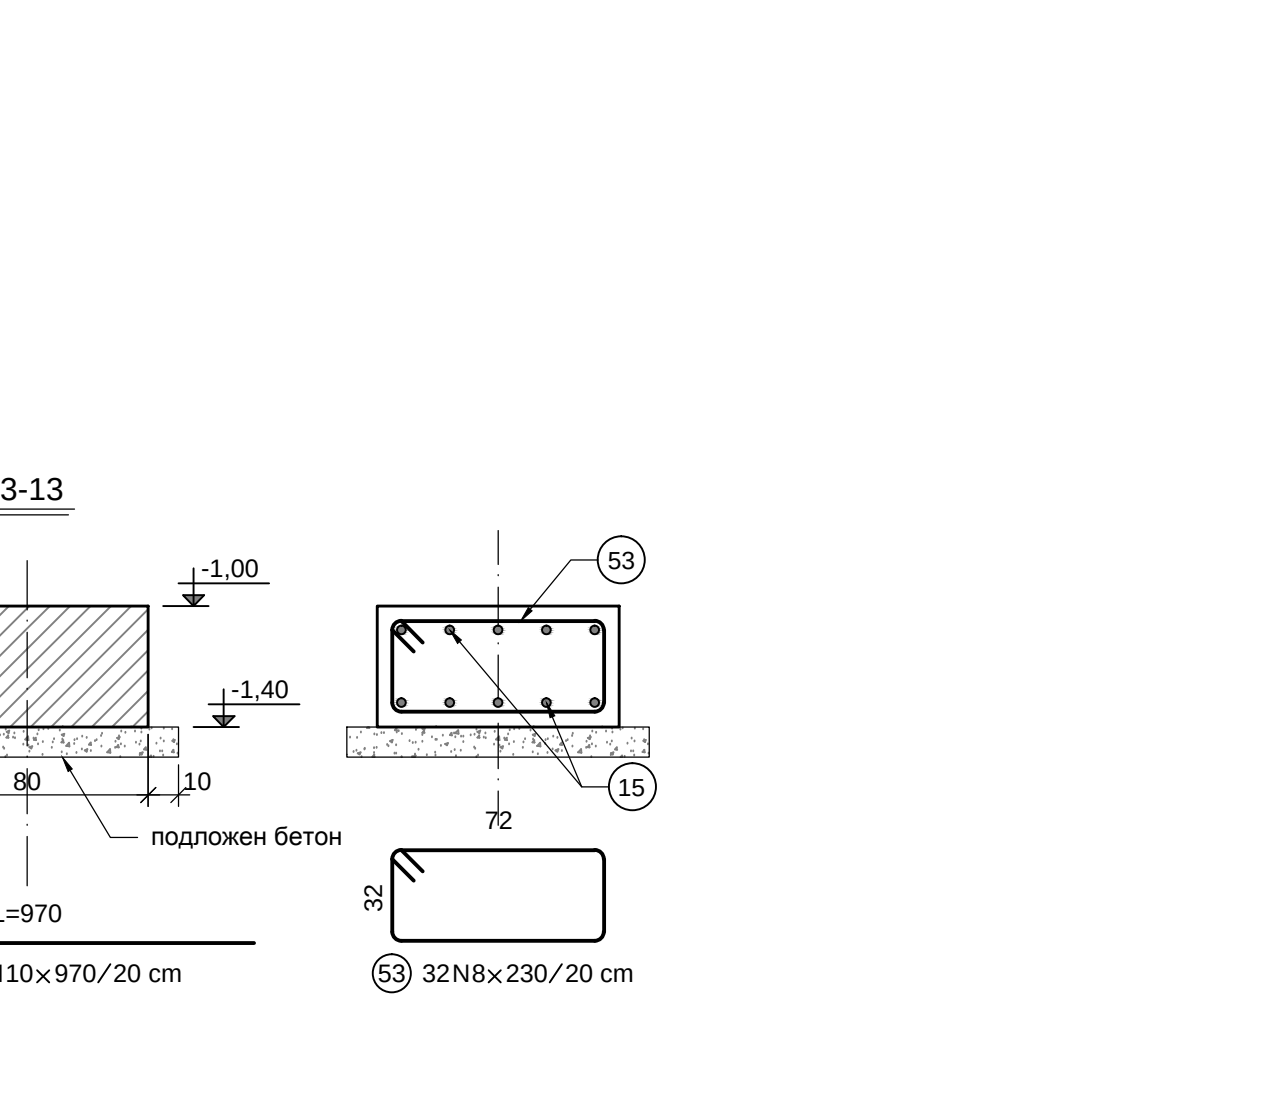
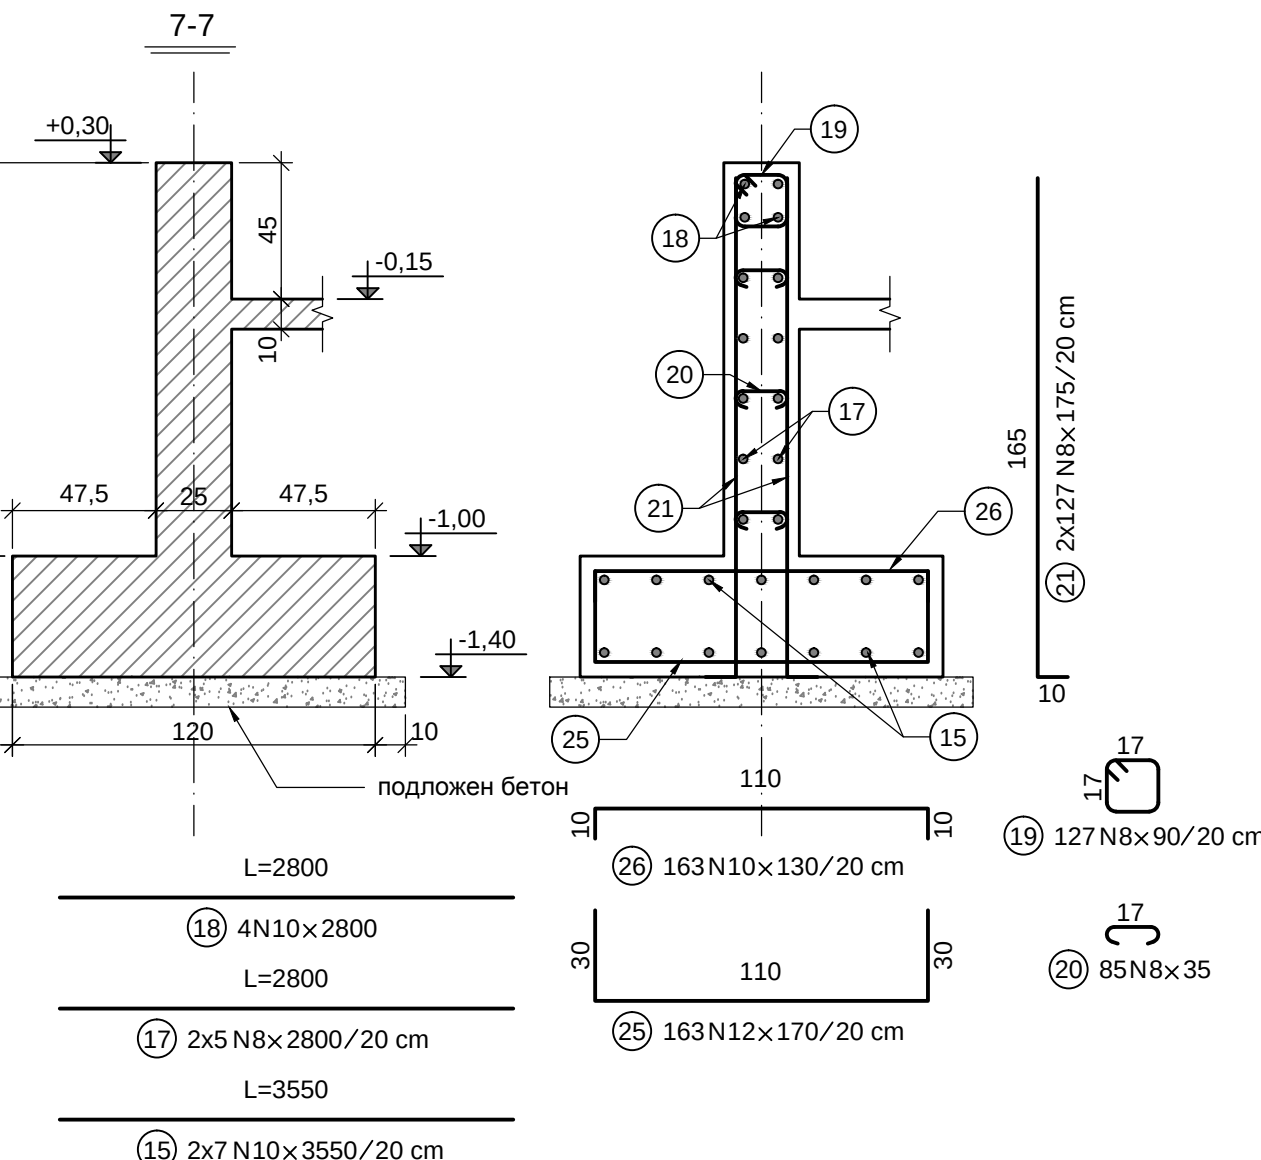
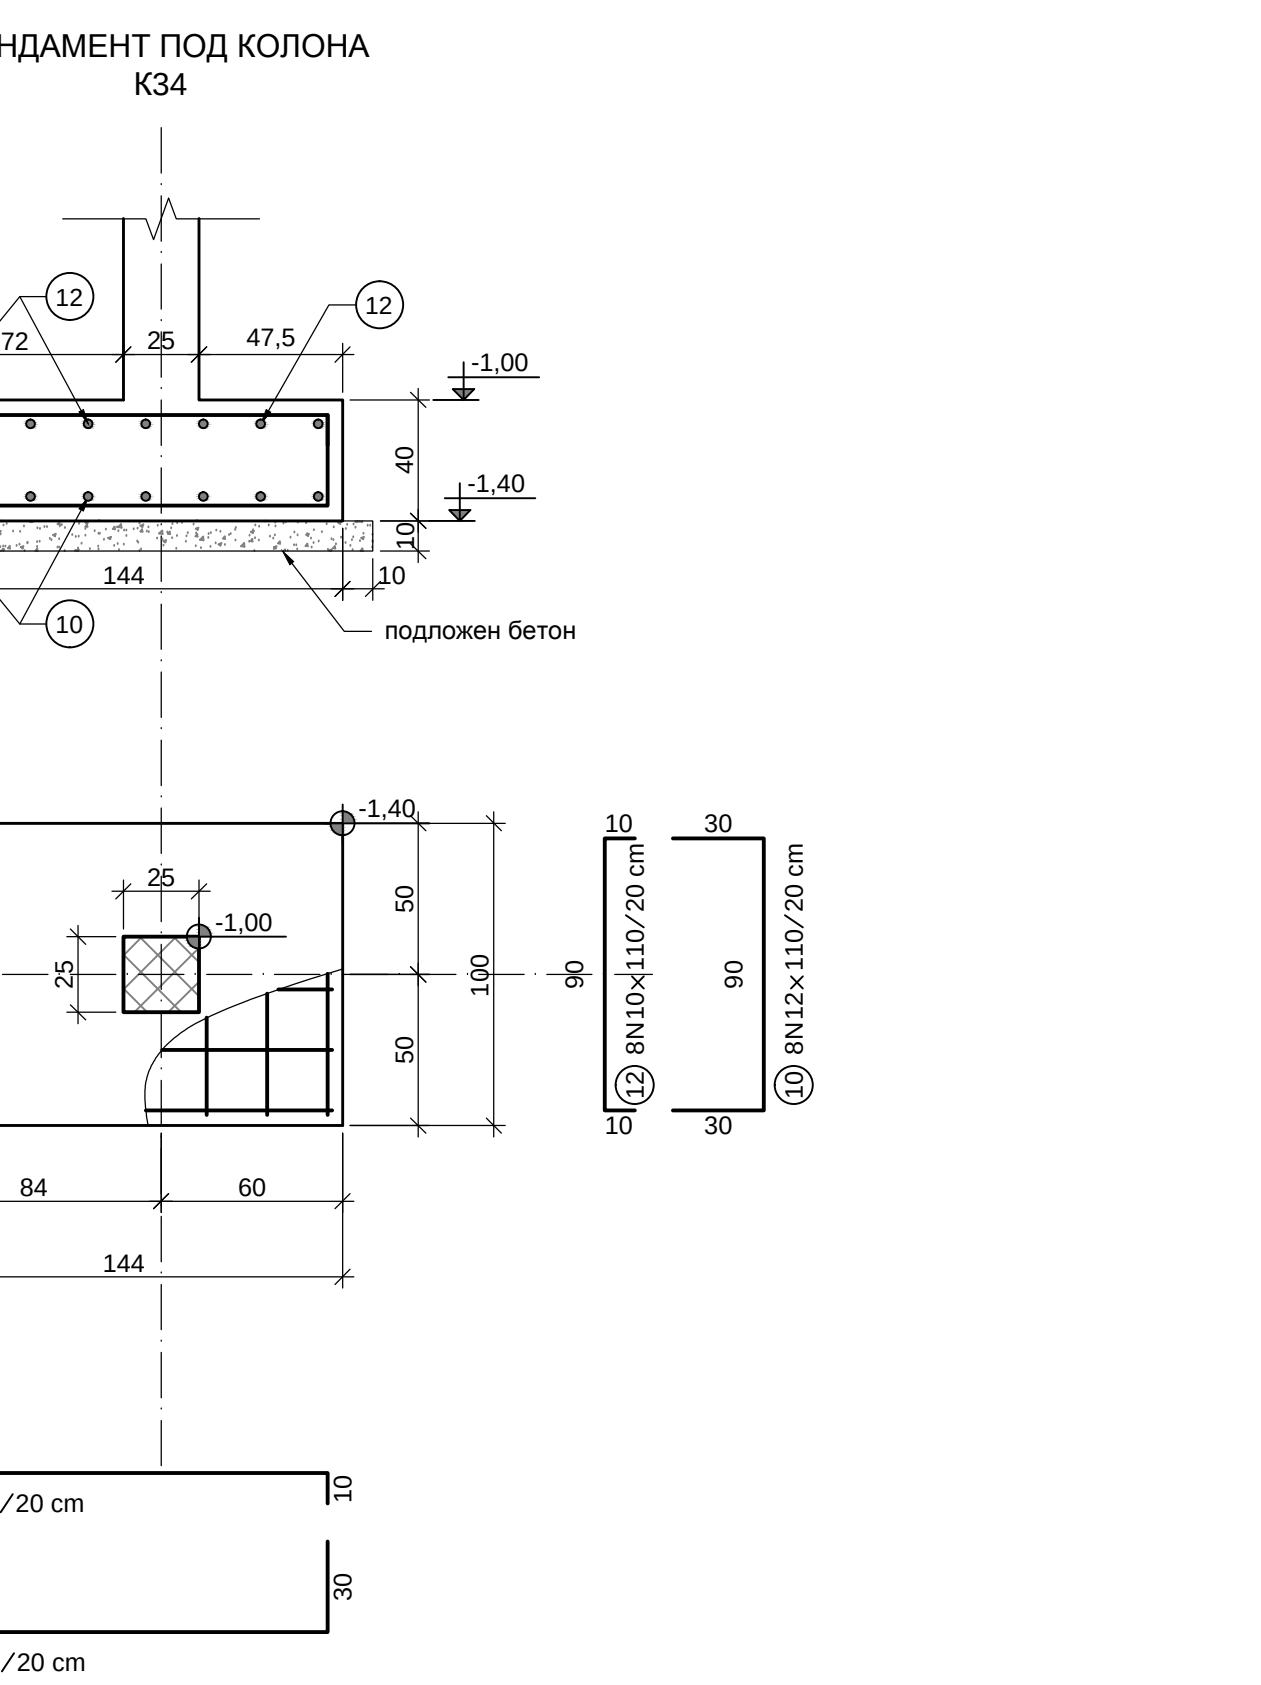
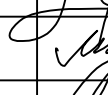
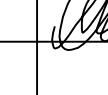


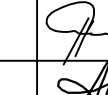

- | Спецификация на армировката | | | | |
|-----------------------------|---------------------|--------|-------|-------|
| N | N8 | N10 | N12 | N14 |
| м | 7344,0 | 9082,8 | 952,8 | 454,2 |
| кг | 2900,9 | 5604,1 | 846,1 | 548,7 |
| Общо | Ст АIII - 9900,0 кг | | | |

ВЪЗЛОЖИТЕЛ:	СО-р-н КРЕМИКОВЦИ					
ОБЕКТ:	ДЕТСКО ГРАДИНА УПИ I 288.289.291.292, кв.1 по плана на кв. КРЕМИКОВЦИ, гр. СОФИЯ					
ЧЕРТЕЖ:	РАЗРЕЗИ ОСНОВИ					
ЧАСТ:	КОНСТРУКТИВНА					
ФАЗА:	РАБОТЕН ПРОЕКТ					
ПРОЕКТАНТ:	инж. Лазар Дунчилов					
СЪГЛАСУВАЛИ:				M 1:25		
АРХИТЕКТУРА	арх. Димчо Чуков				МАРТ 2014	
ТЕХНОЛОГИЯ:	инж. техн. Рафаел Рафаилов					
ЕЛЕКТРО:	инж. Лили Илиева					
ВИК:	инж. Магда Прова		ЧЕРТЕЖ С. 03			
ОВК:	инж. Ангелина Вукачинова					
ГЕОДЕЗИЯ:	инж. Пеню Николески		SES_RP_C_01			
ОЗЕЛЕНЯВАНЕ:	л. арх. Ивайло Гогов					
ПОЖАРООПАСНОСТ:	инж. Красимир Георгиев		REV_0			

Този чертеж да се приема в съответствие с нормите за авторско право и договореността между участниците в инвестиционния процес.