
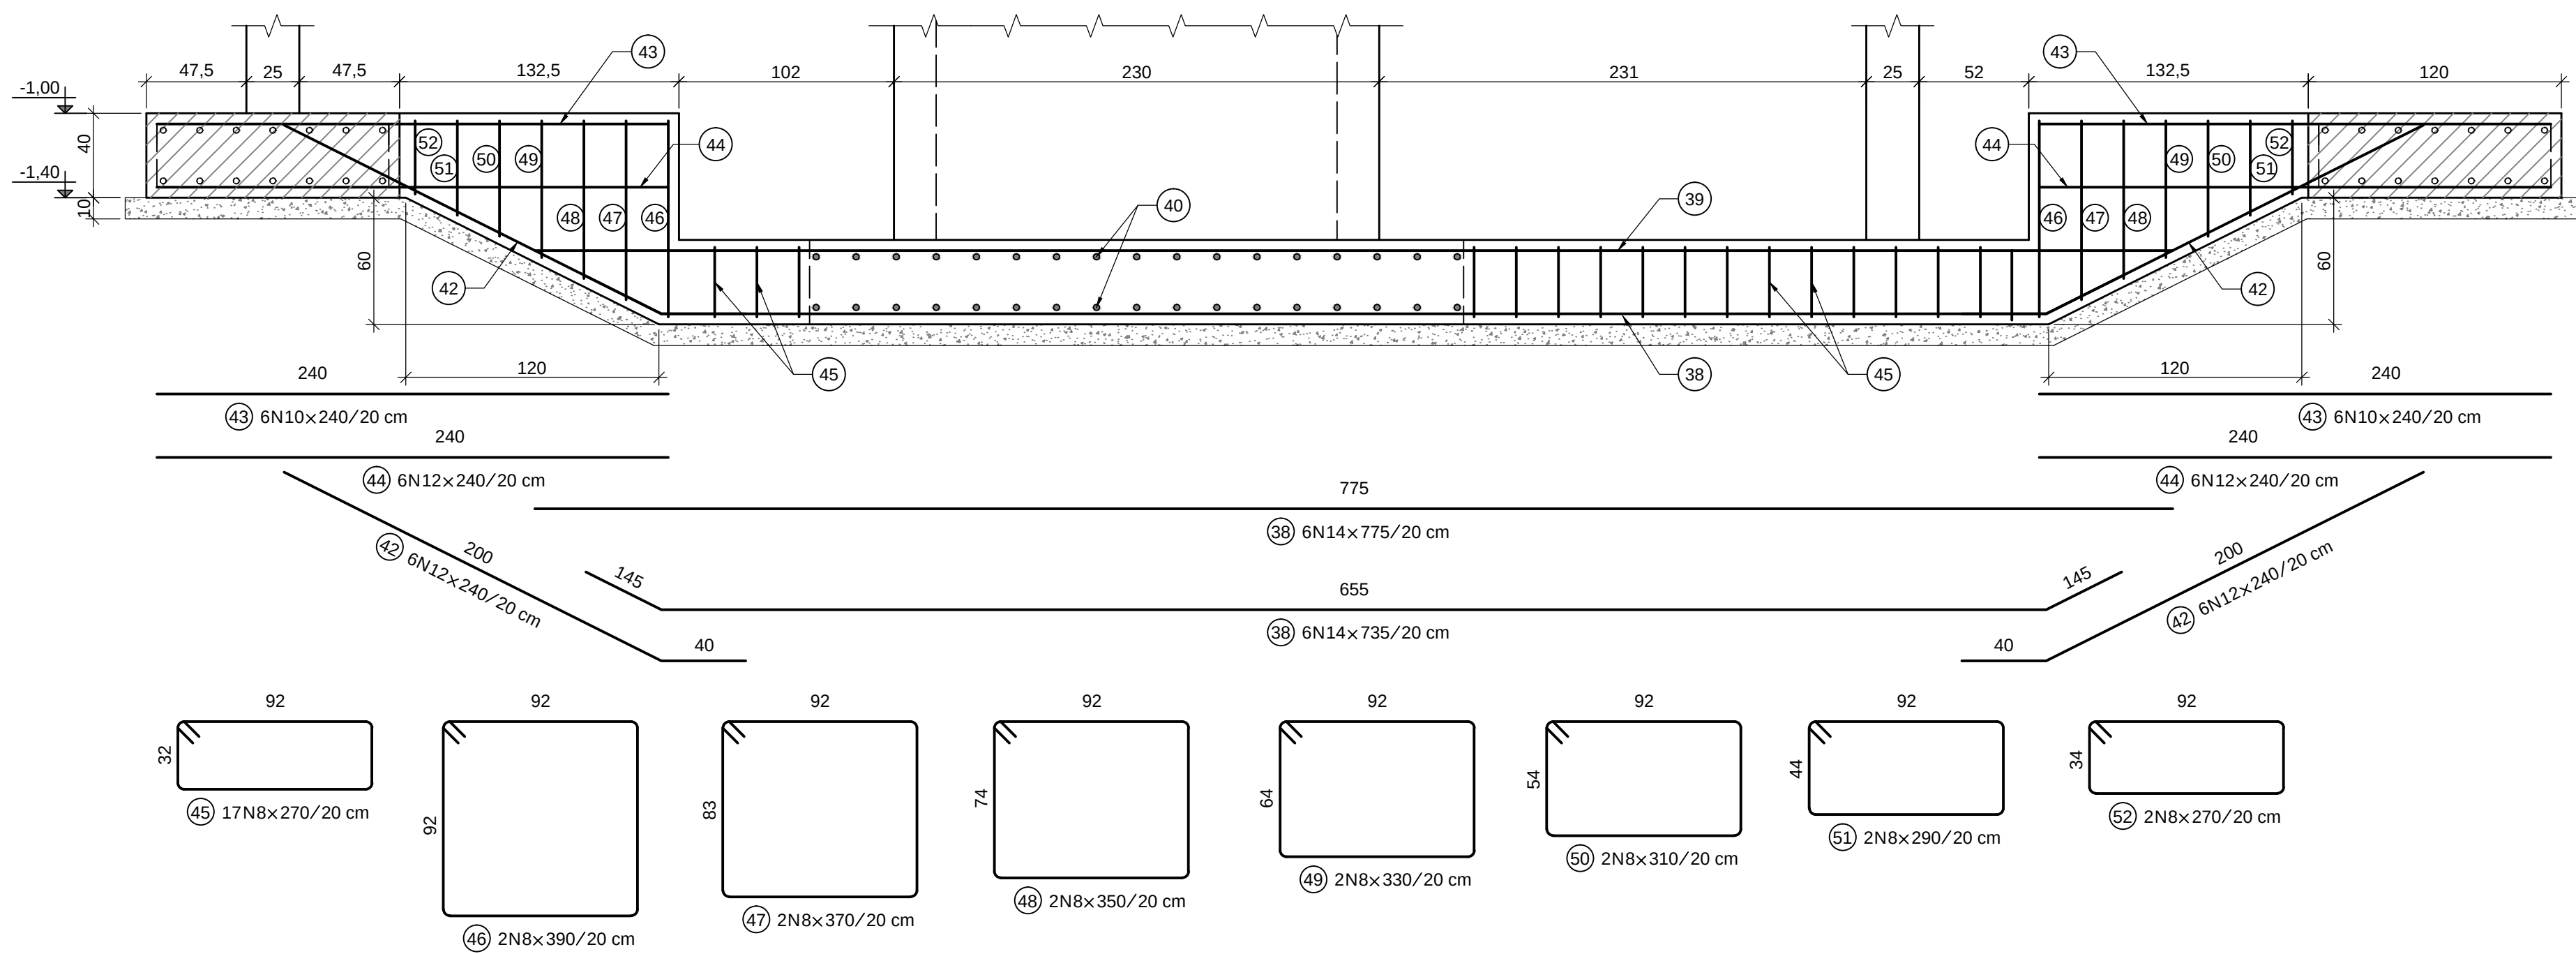
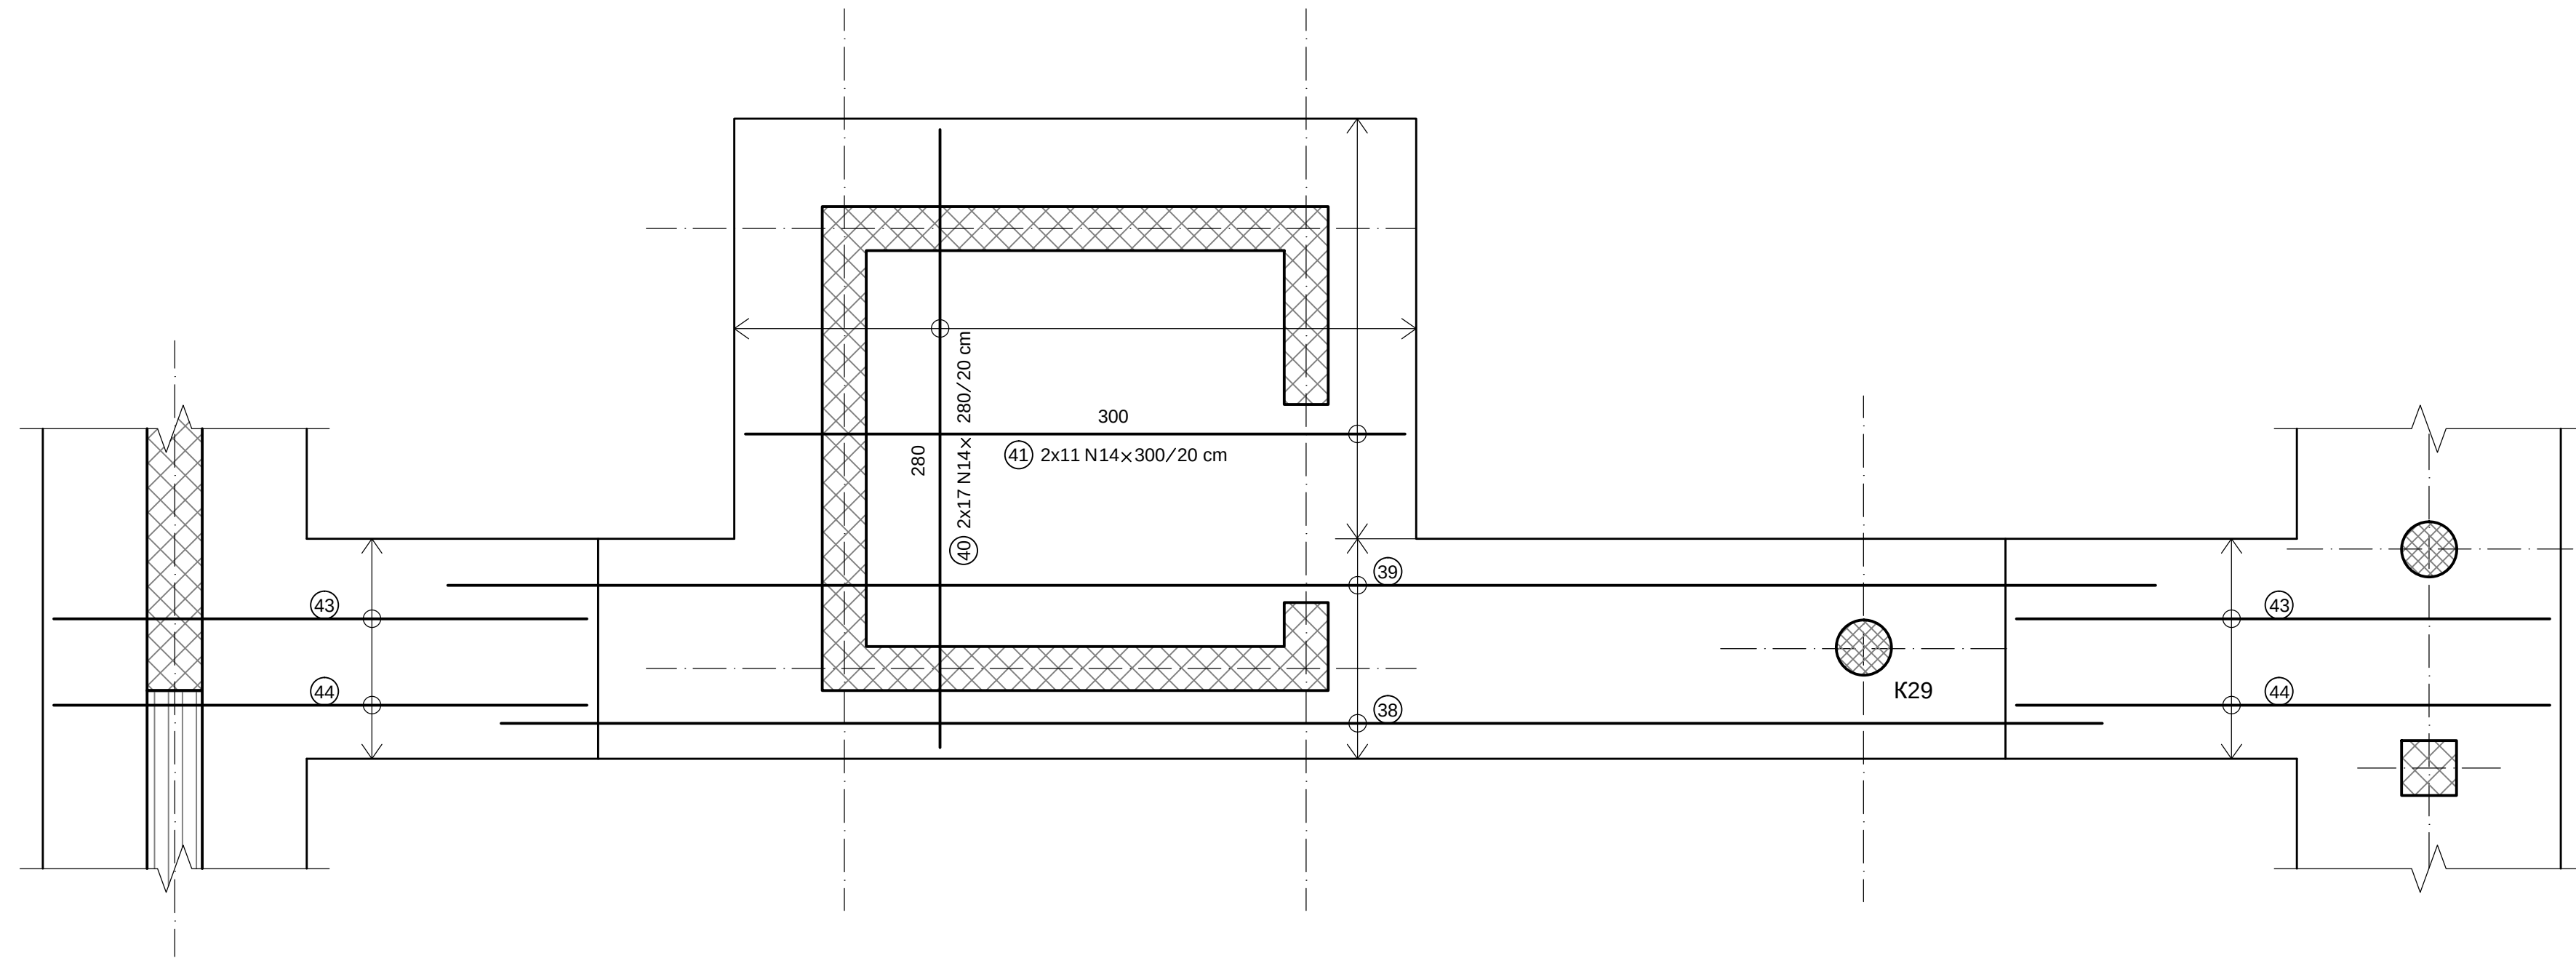
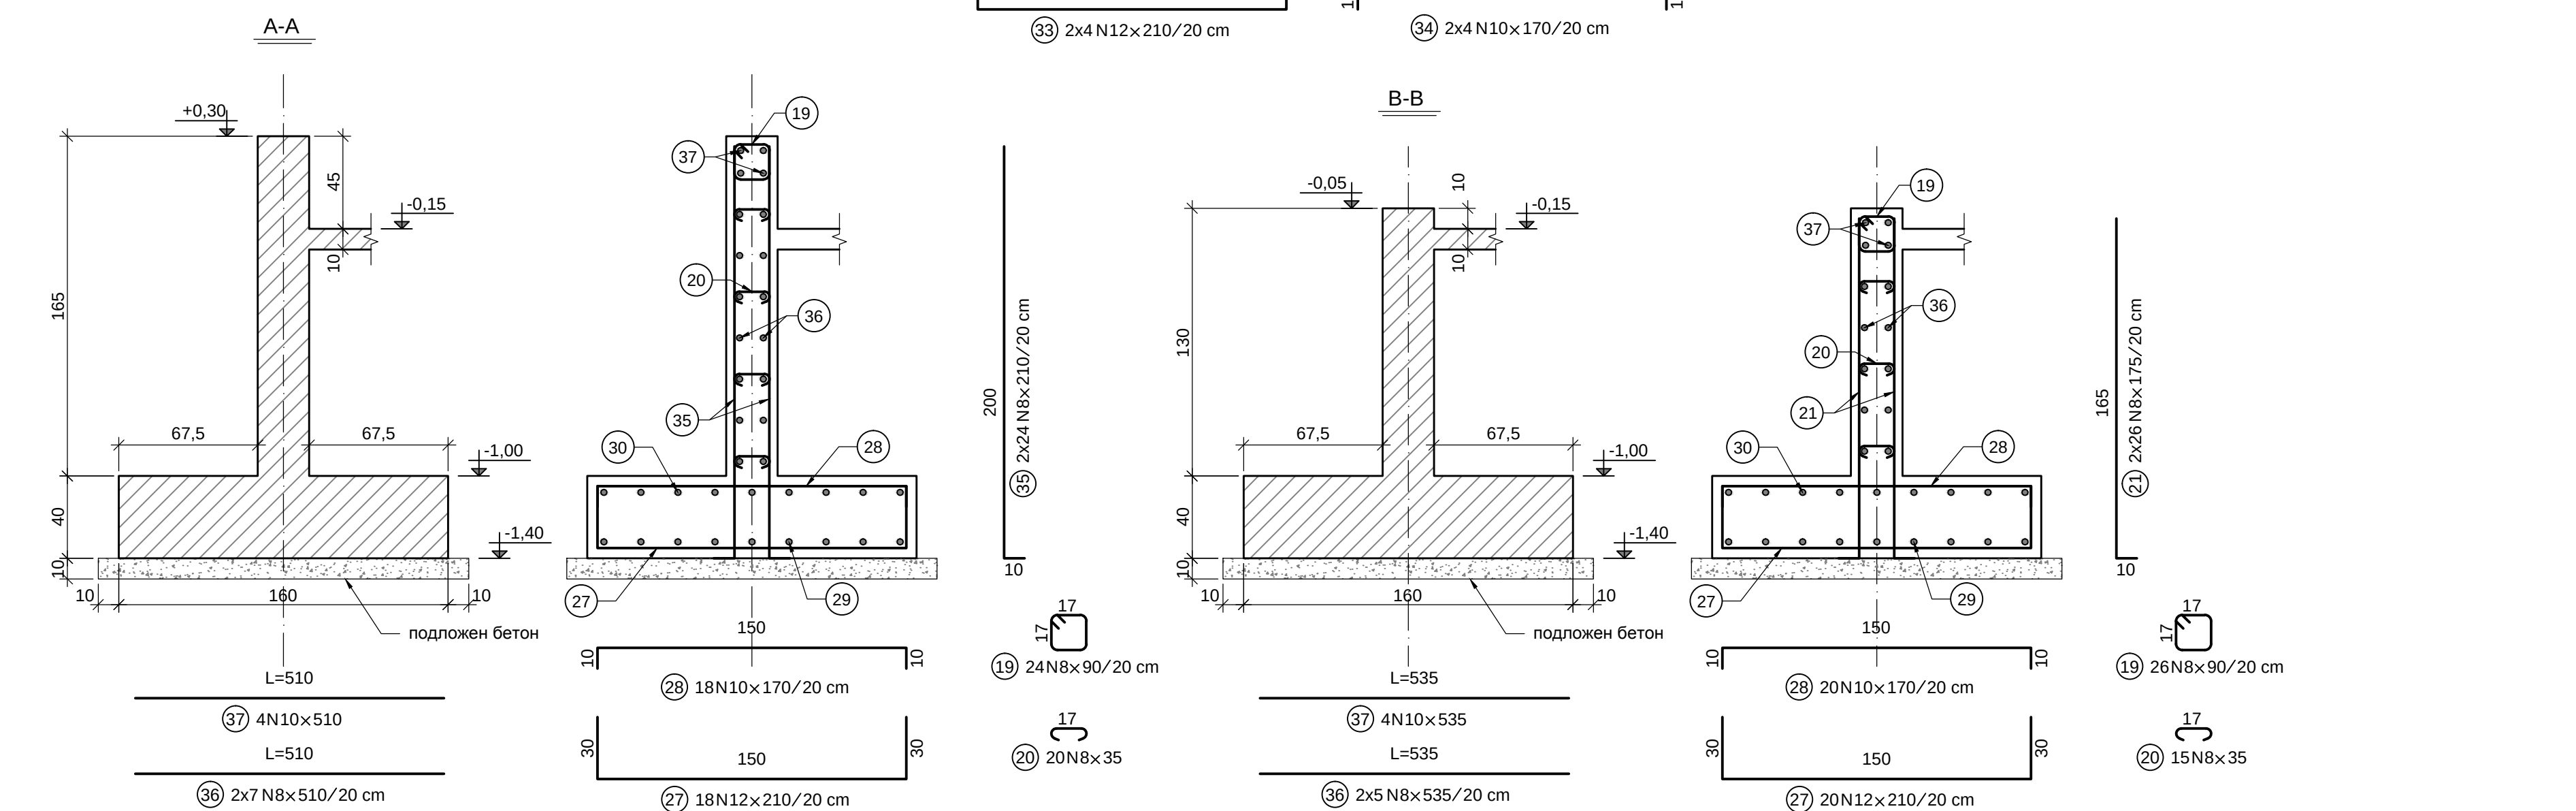
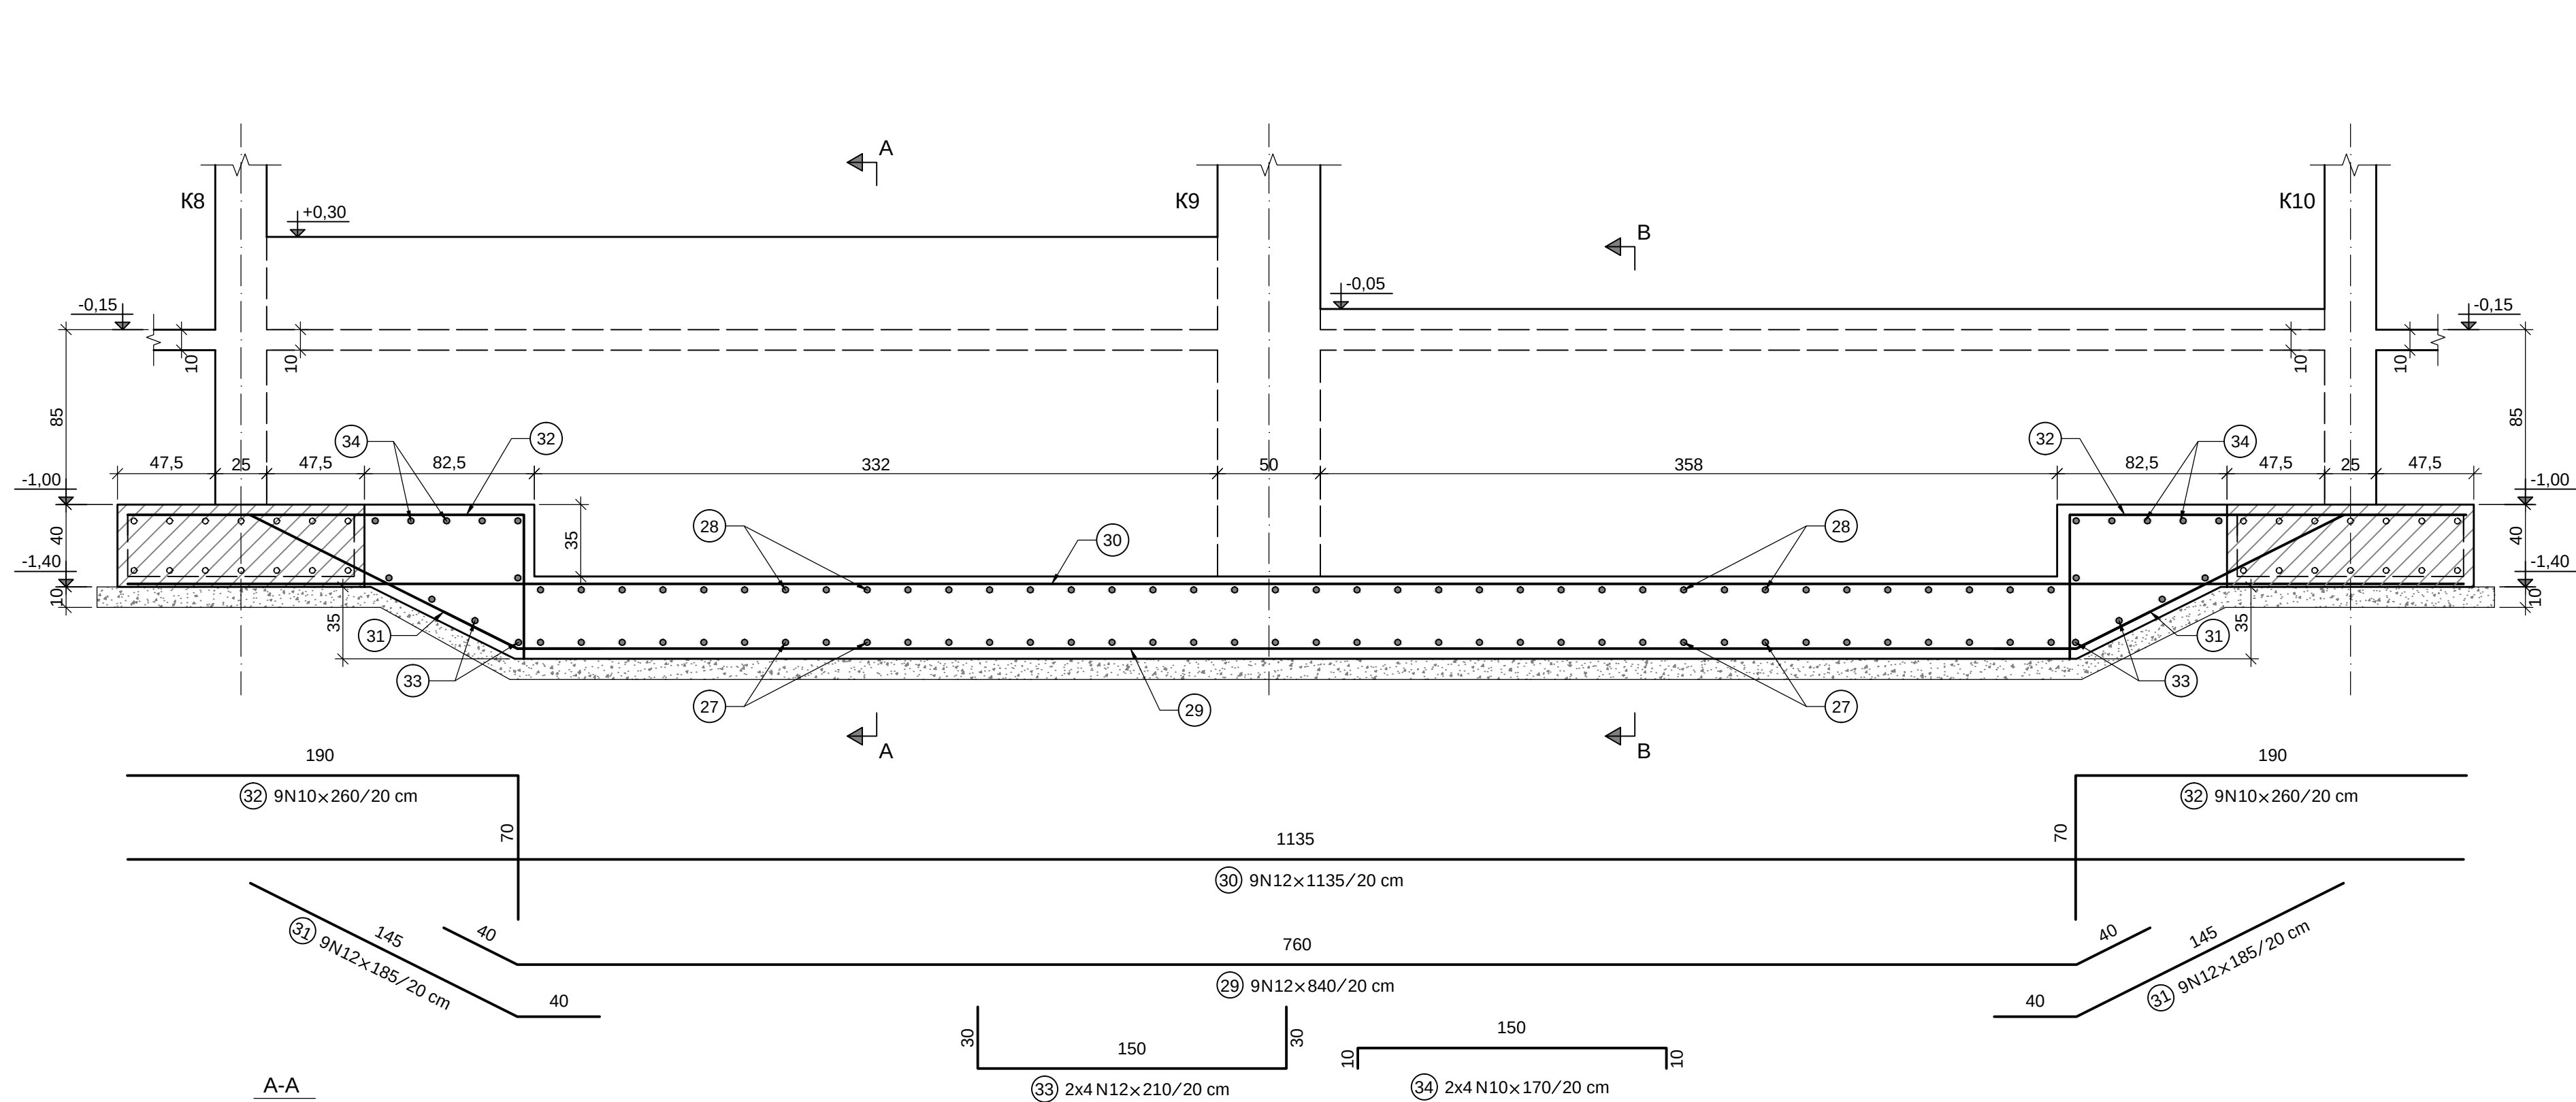


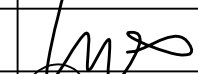

- ЗАБЕЛЕЖКИ :**
1. Подложен бетон B15 с $R_b=8,5\text{MPa}$;
 2. Бетон за всички елементи B25 с $R_b=14,5\text{MPa}$;
 3. Стомана A III с $R_s = 375\text{MPa}$;
 4. Минимално бетонно покритие: 4,0cm;
 5. Всички размери са в см;
 6. Кота $\pm 0.00=634,65\text{m}$;
 7. Кота фундаране:
-1,75=632,90м;
-2,00=632,65м;
 8. Кота изкоп:
-1,85=632,80м;
-2,10=632,55м;
 9. Да се гледа съвместно с чертеж №2;

Спецификация на армировката					
N	N8	N10	N12	N14	
м	466,1	195,6	365,3	90,6	
кг	184,1	120,7	324,3	109,4	
Общо	Ст AIII - 738,5 кг				

ВЪЗЛОЖИТЕЛ:	СО р-н КРЕМИКОВЦИ		
ОБЕКТ:	ДЕТСКА ГРАДИНА УПИ I 288,289,291,292, кв.1 по плана на кв. КРЕМИКОВЦИ, гр. СОФИЯ		
ЧЕРТЕЖ:	РАЗРЕЗИ ОСНОВИ		
ЧАСТ:	КОНСТРУКТИВНА		
ФАЗА:	РАБОТЕН ПРОЕКТ		
ПРОЕКТАНТ:	инж. Лазар Друнчилов		M 1:25
СЪГЛАСУВАЛИ:			
АРХИТЕКТУРА	арх. Димчо Чуков		
ТЕХНОЛОГИЯ:	инж.техн. Рафаел Рафаилов		