



Рисунък на настилките М 1:20

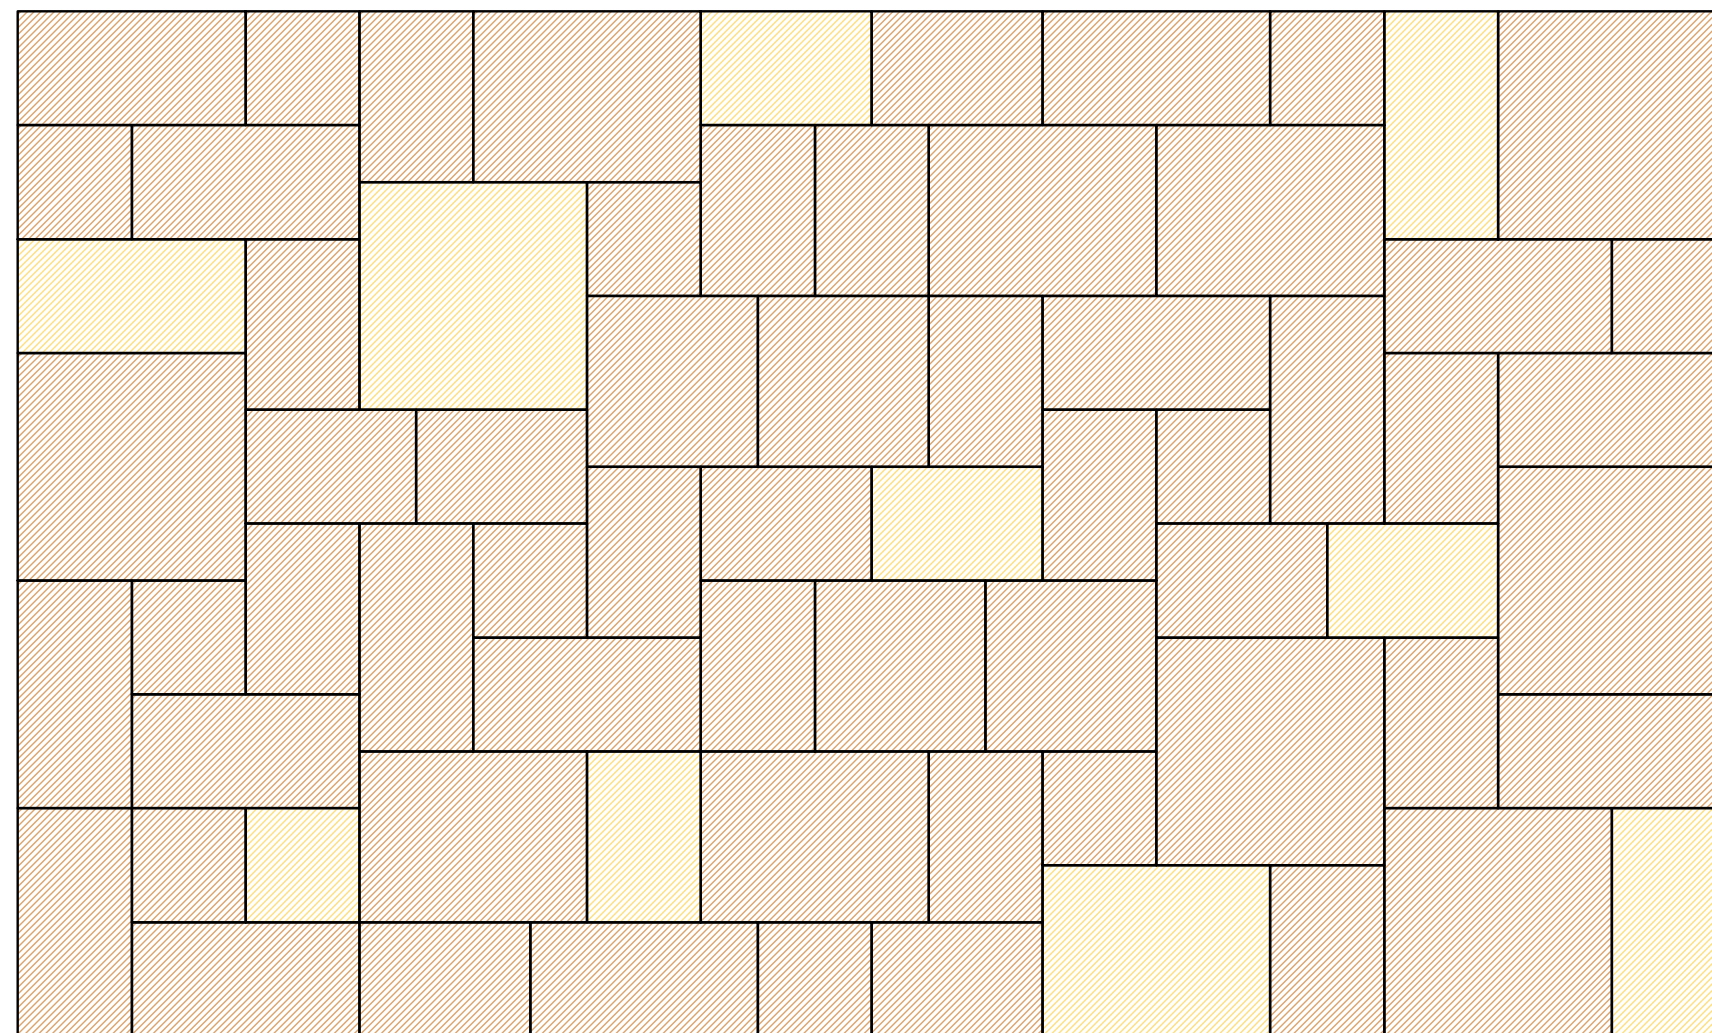


ПАНО 1 - ЗА ПРЕДСТАВИТЕЛНА НАСТИЛКА ПРЕД ЦЕНТРАЛНИЯ ВХОД

Пано 1 е изработено от следните типове плочи:
60x60см, 60x45см, 60x30см, 45x45см, 45x30см, 30x30см

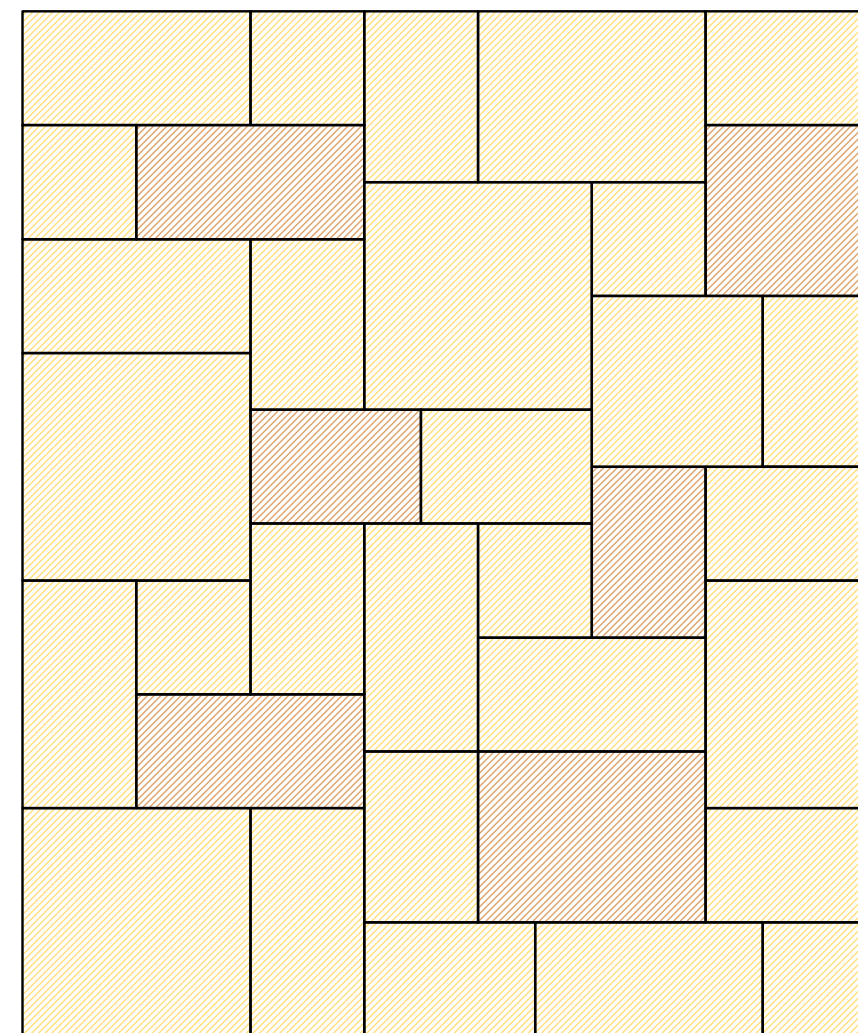


ПАНО 2 - ЗА ПЛОЩАДКИ И АЛЕИ ОКОЛО СГРАДАТА

Паню 2 е изработено от следните типове плочи:
60x60см, 60x45см, 60x30см, 45x45см, 45x30см, 30x30см

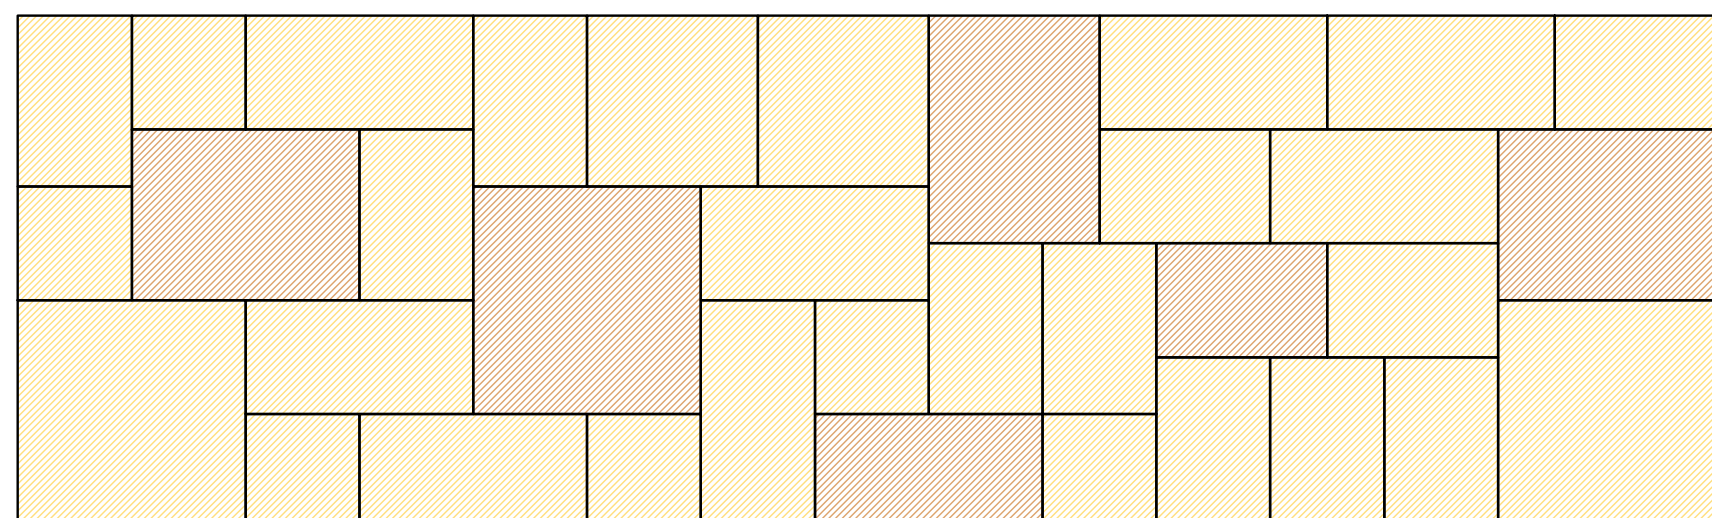

ПАНО 3 - ЗА ПЛОЩАДКИ И АЛЕИ ОКОЛО СГРАДАТА

Паню 3 е изработено от следните типове плочи:
60x60см, 60x45см, 60x30см, 45x45см, 45x30см, 30x30см

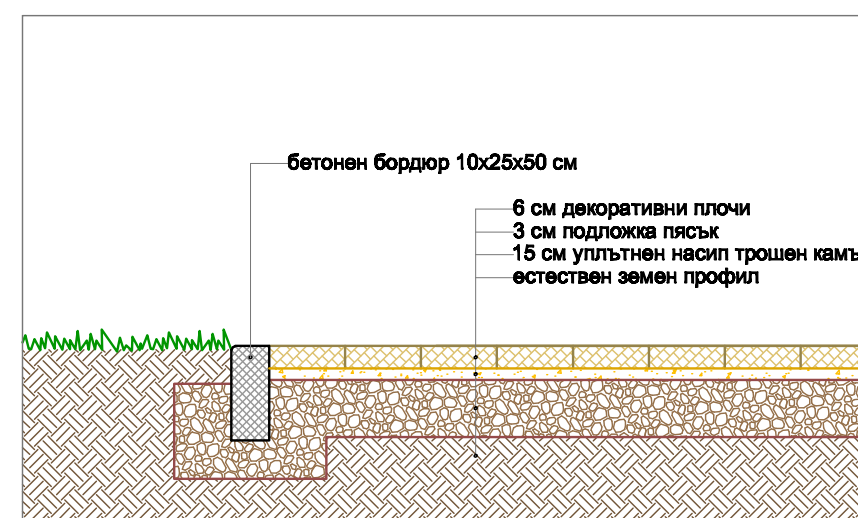

РАЗРЕЗ НА НАСТИЛКА ВЪРХУ АЛЕИ ПОКРАЙ СГРАДАТА

[illegible]