
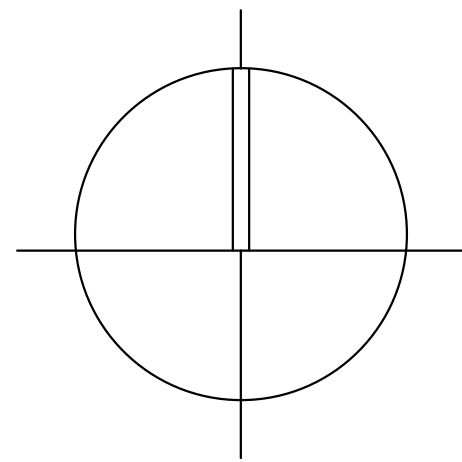


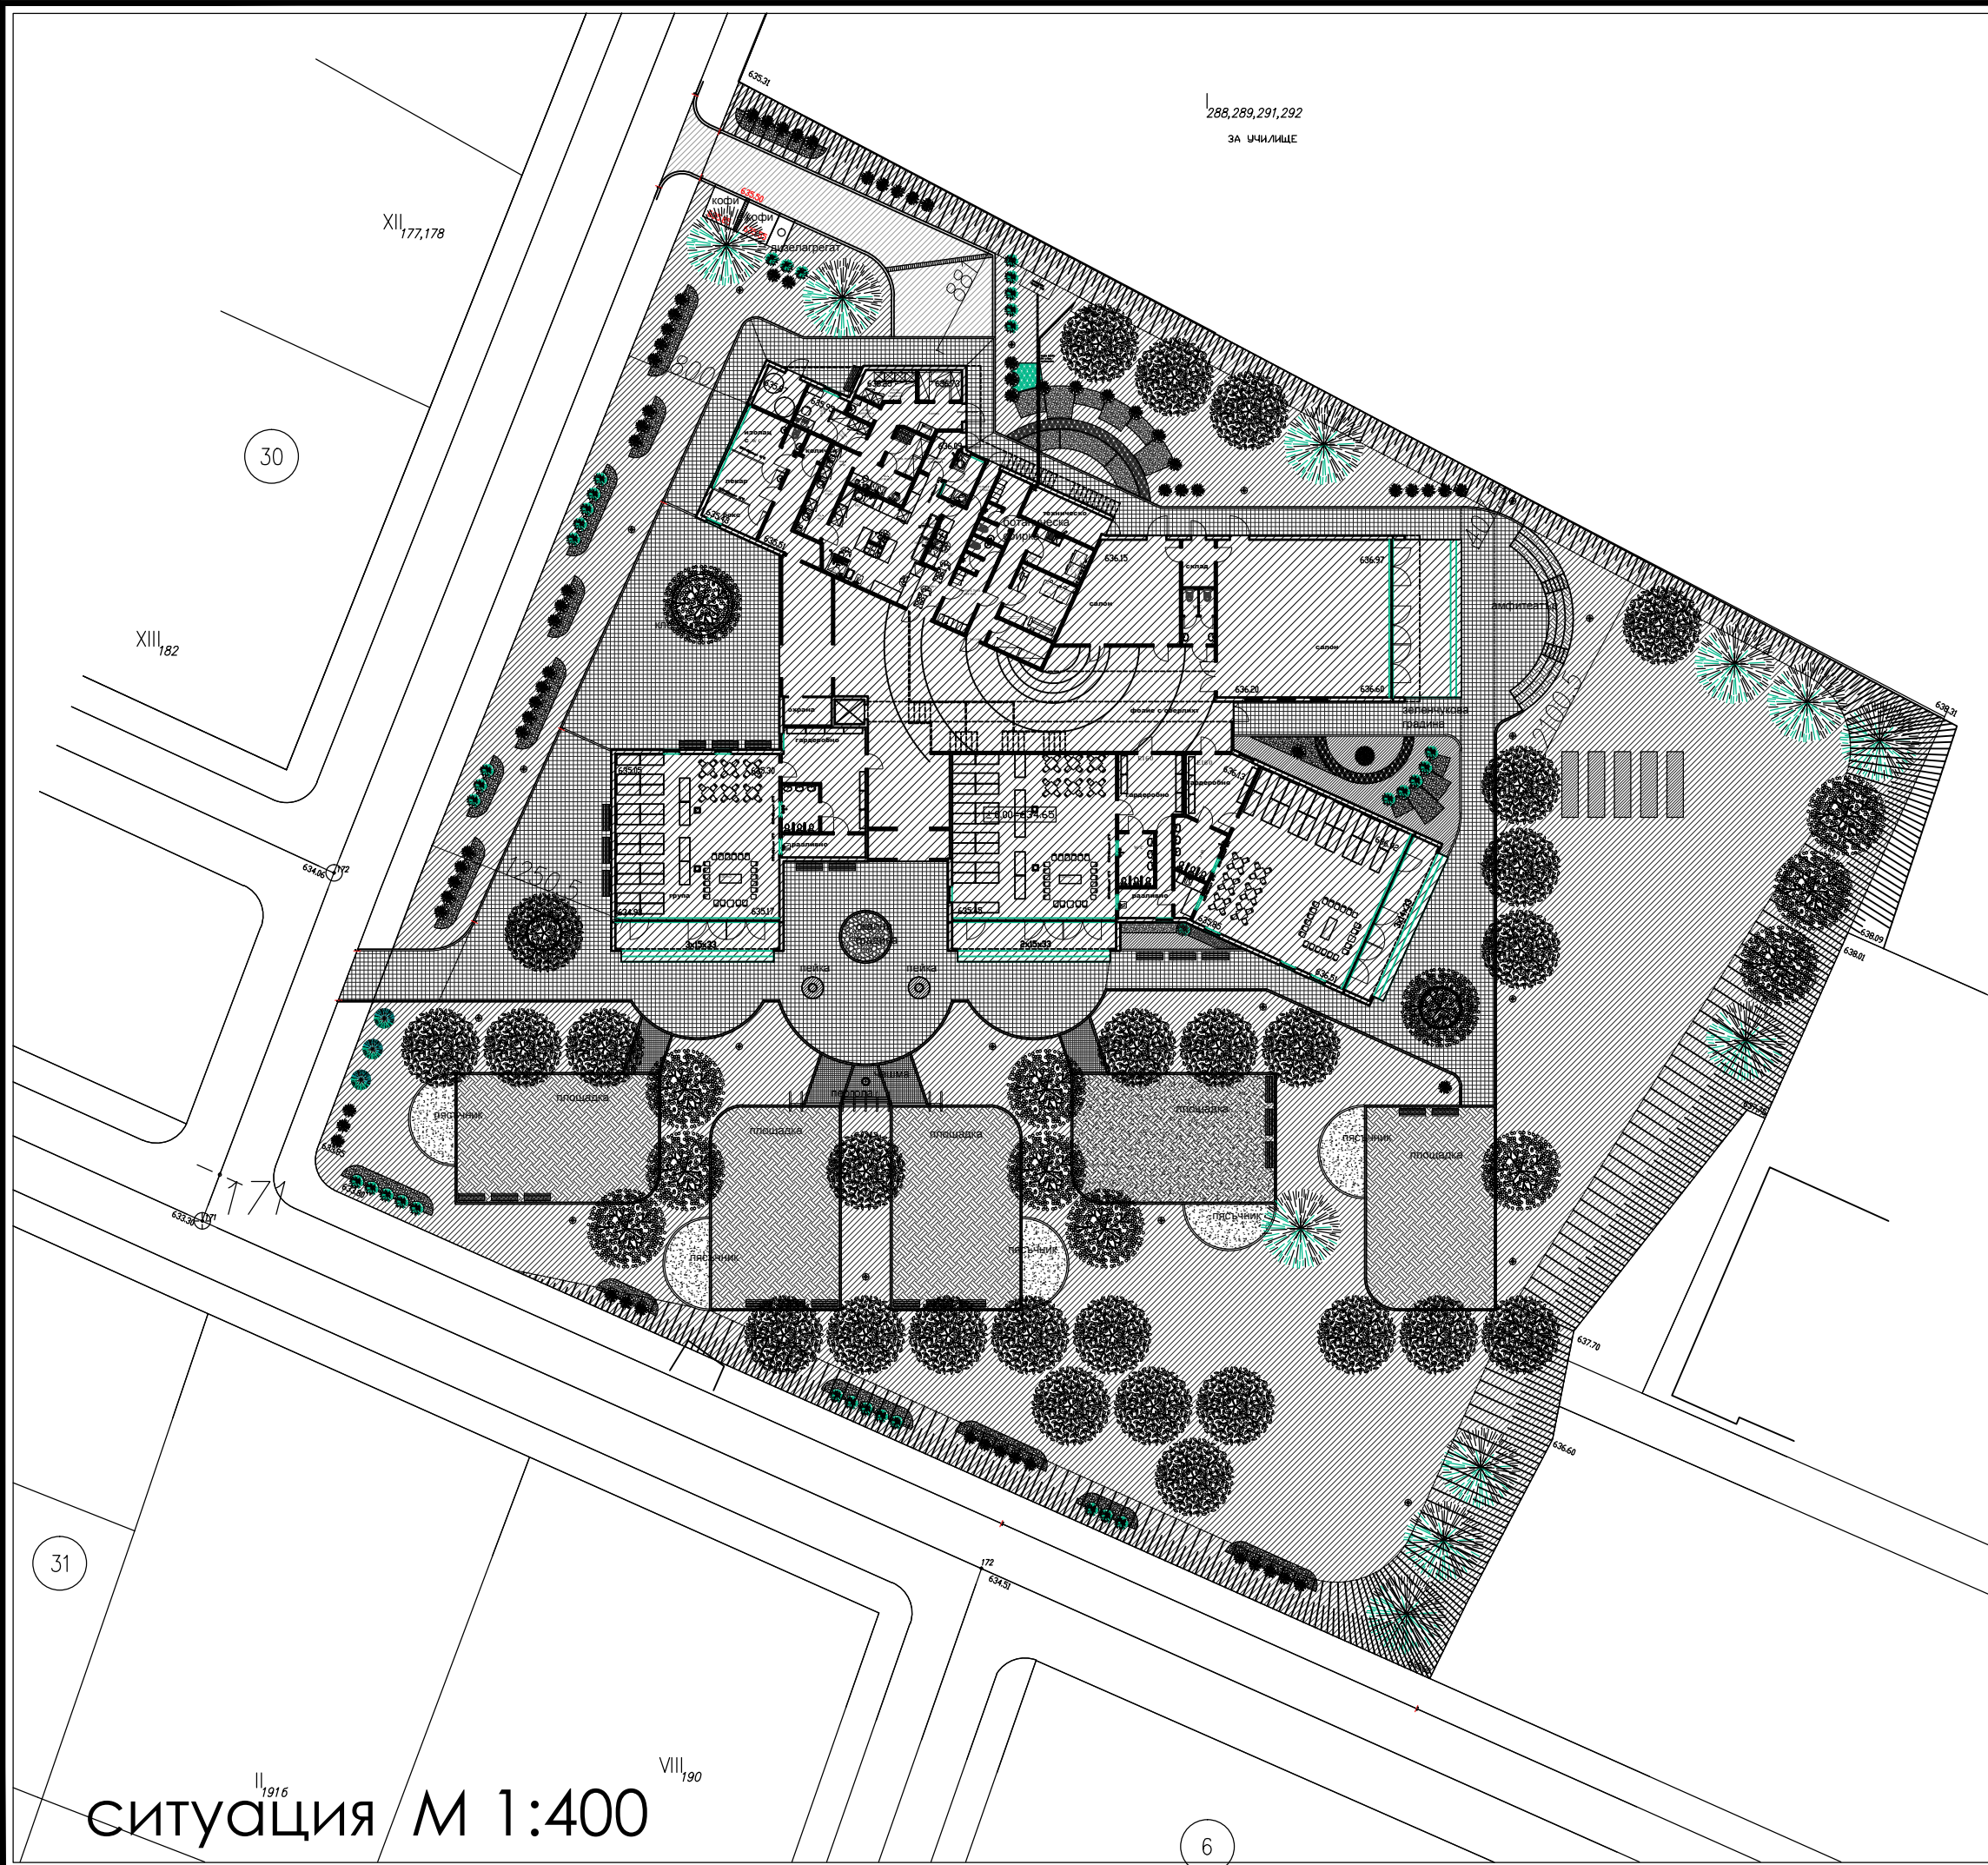

- ЗАБЕЛЕЖКА:**
- 1. Размерите са в сантиметри.
 - 2. Да се строи по конструктивен проект.
 - 3. Височините на вратите са от кота готов под.
 - 4. Размерите на вратите са светлите им
 - 5. За отвори и монтаж на съоръжения да се гледа проекта на съответната специалност.
 - 6. Размерите на дограмата да се вземат на място.
 - 6. Всички последващи промени се съгласуват с проектантите.
 - 7. При всички прозорци с Н пп по-малък от 90 см. да се обезопасят с предпазни парпети.
 - 8. Височината на балконските парпети е Н=105 см. от готов под.

ВЪЗЛОЖИТЕЛ:	СО р-н КРЕМИКОВЦИ		
ОБЕКТ:	ДЕТСКА ГРАДИНА УПИ I 288,289,291,292, кв.1 по плана на кв. КРЕМИКОВЦИ, гр. СОФИЯ		
ЧЕРТЕЖ:	СИТУАЦИЯ ПЛОЩАДКА		
ЧАСТ:	АРХИТЕКТУРА		
ФАЗА:	РАБОТЕН ПРОЕКТ		
ПРОЕКТАНТ:	арх. Димчо Чуков		
СЪГЛАСУВАЛИ:			M 1:400
КОНСТРУКЦИИ:	инж. Лазар Друнчилов		МАРТ 2014
ТЕХНОЛОГИЯ:	инж.техн. Рафаел Рафайлов		
ЕЛЕКТРО:	инж. Лили Илиева		ЧЕРТЕЖ А_01
ВИК:	инж. Магда Проева		
ОВК:	инж. Ангелина Вукашинова		SES_RP_A_01
ГЕОДЕЗИЯ:	инж. Пенчо Никоевски		
ОЗЕЛЕНЯВАНЕ:	л.арх. Ивайло Гогов		REV_0
ПОЖАРОИЗВЕСТ:	инж. Красимир Георгиев		
Този чертеж да се третира в съответствие с нормите за авторско право и договореностите между участниците в инвестиционния процес.			

СИТУАЦИЯ М 1:400