




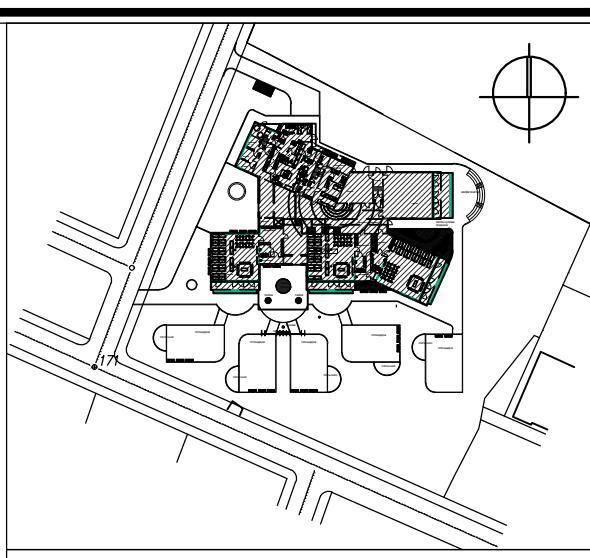


- ЗАБЕЛЕЖКА:**
1. Размерите са в сантиметри.
 2. Да се строи по конструктивен проект.
 3. Височините на вратите са от кота готов под.
 4. Размерите на вратите са светлите им отвори.
 5. За отвори и монтаж на съоръжения да се гледа проекта на съответната специалност.
 6. Размерите на дограмата да се вземат на място.
 6. Всички последващи промени се съгласуват с проектантите.
 7. При всички прозорци с Н пп по-малък от 90 см. да се обезопасят с предпазни паралети.
 8. Височината на балконските паралети е Н=115 см. от готов под.

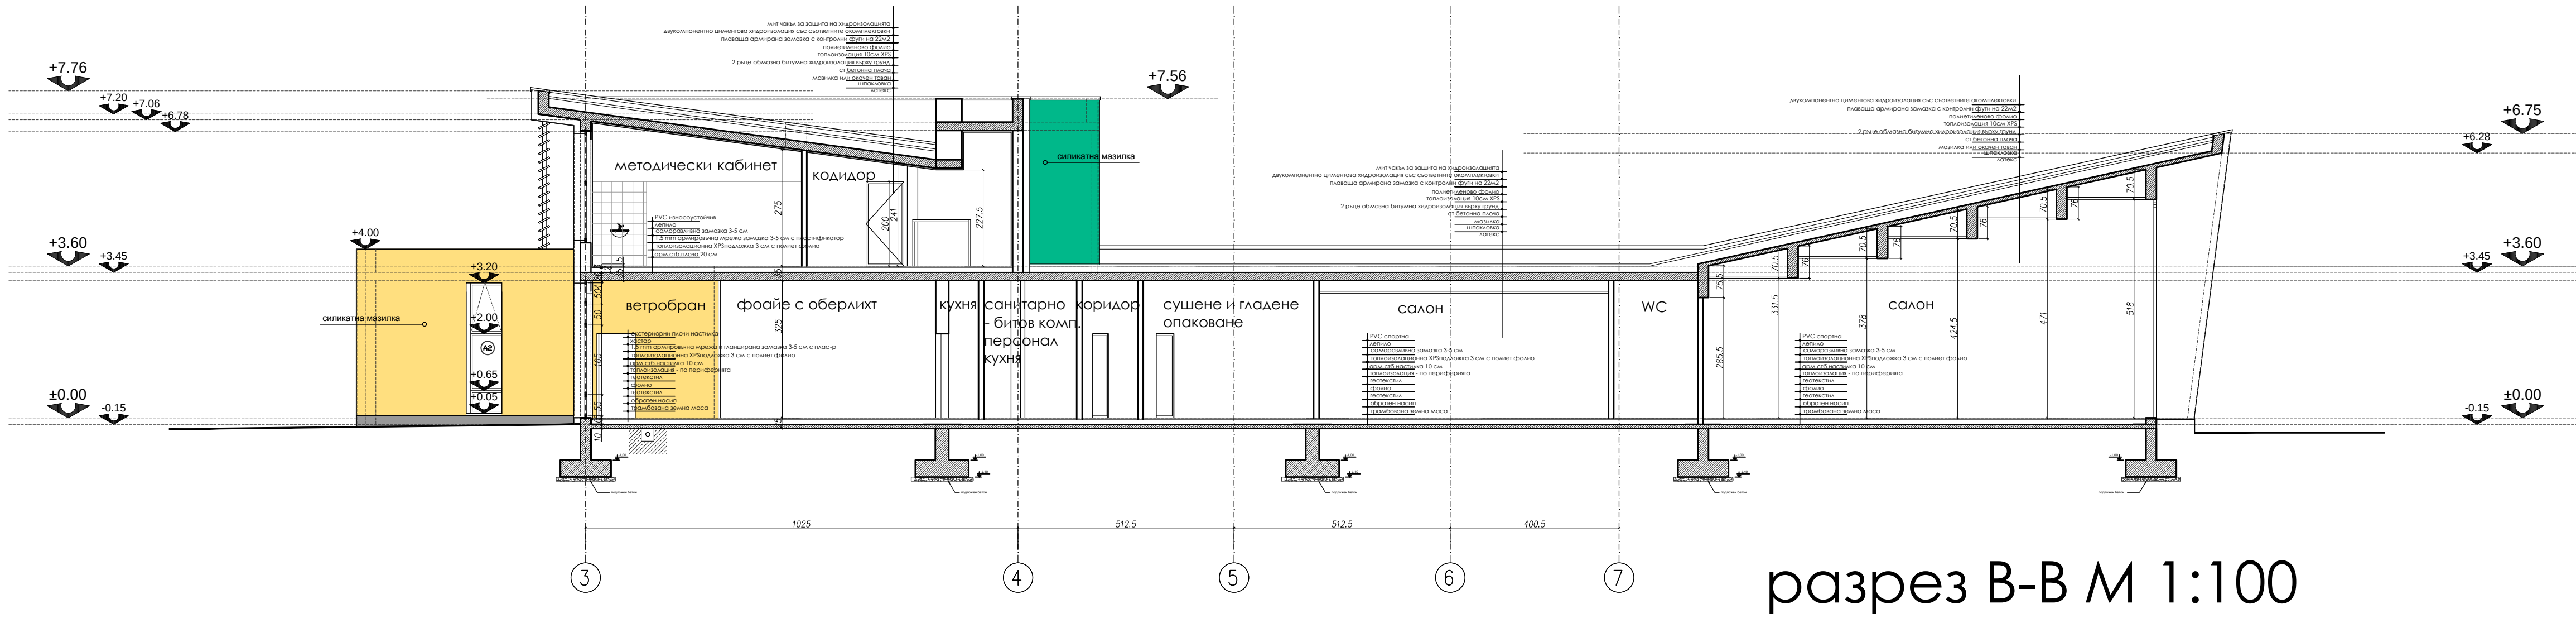

разрез В-В М 1:100

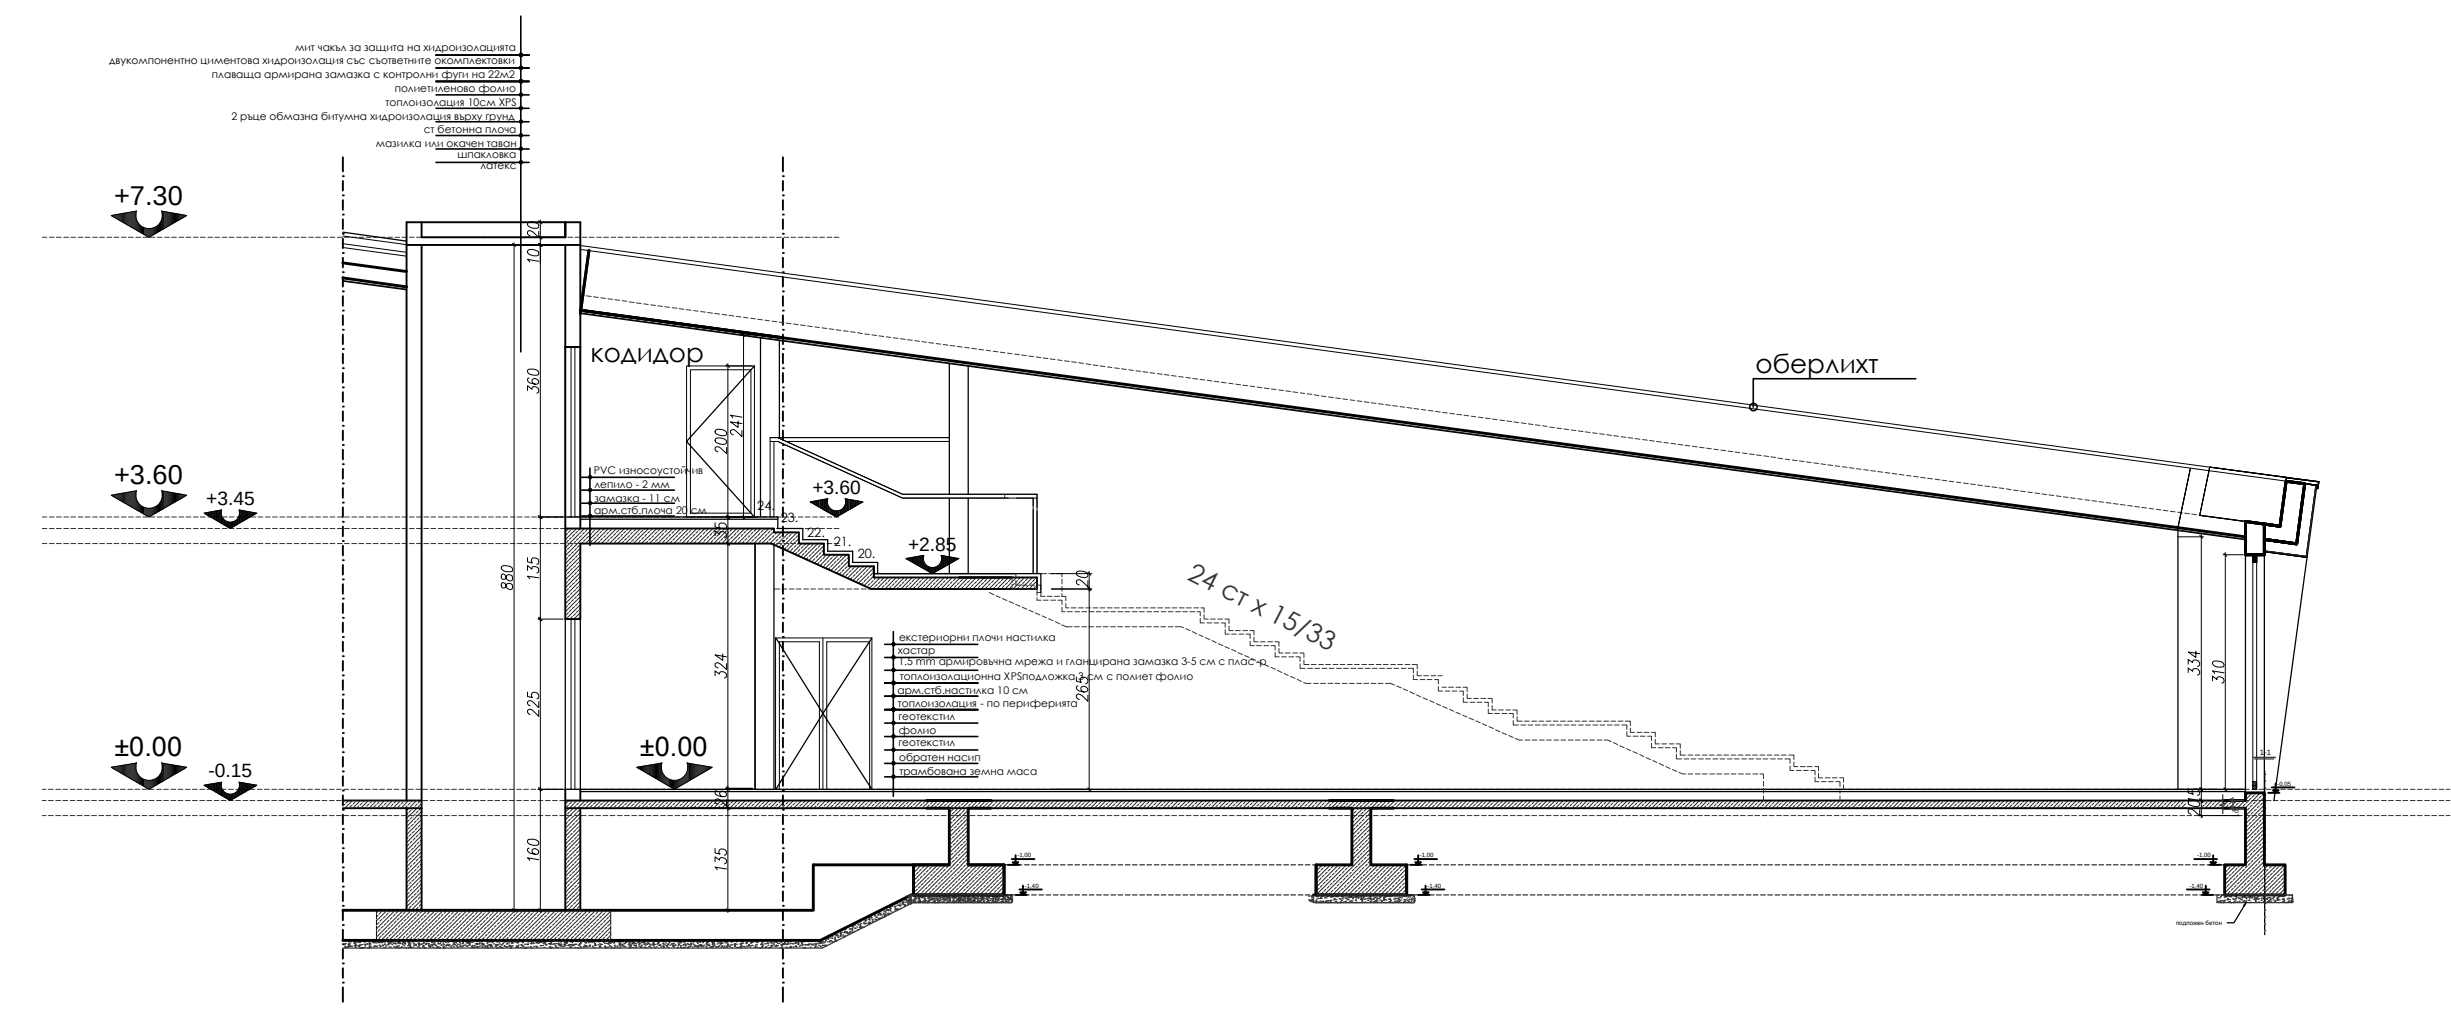

разрез Б-Б М 1:100

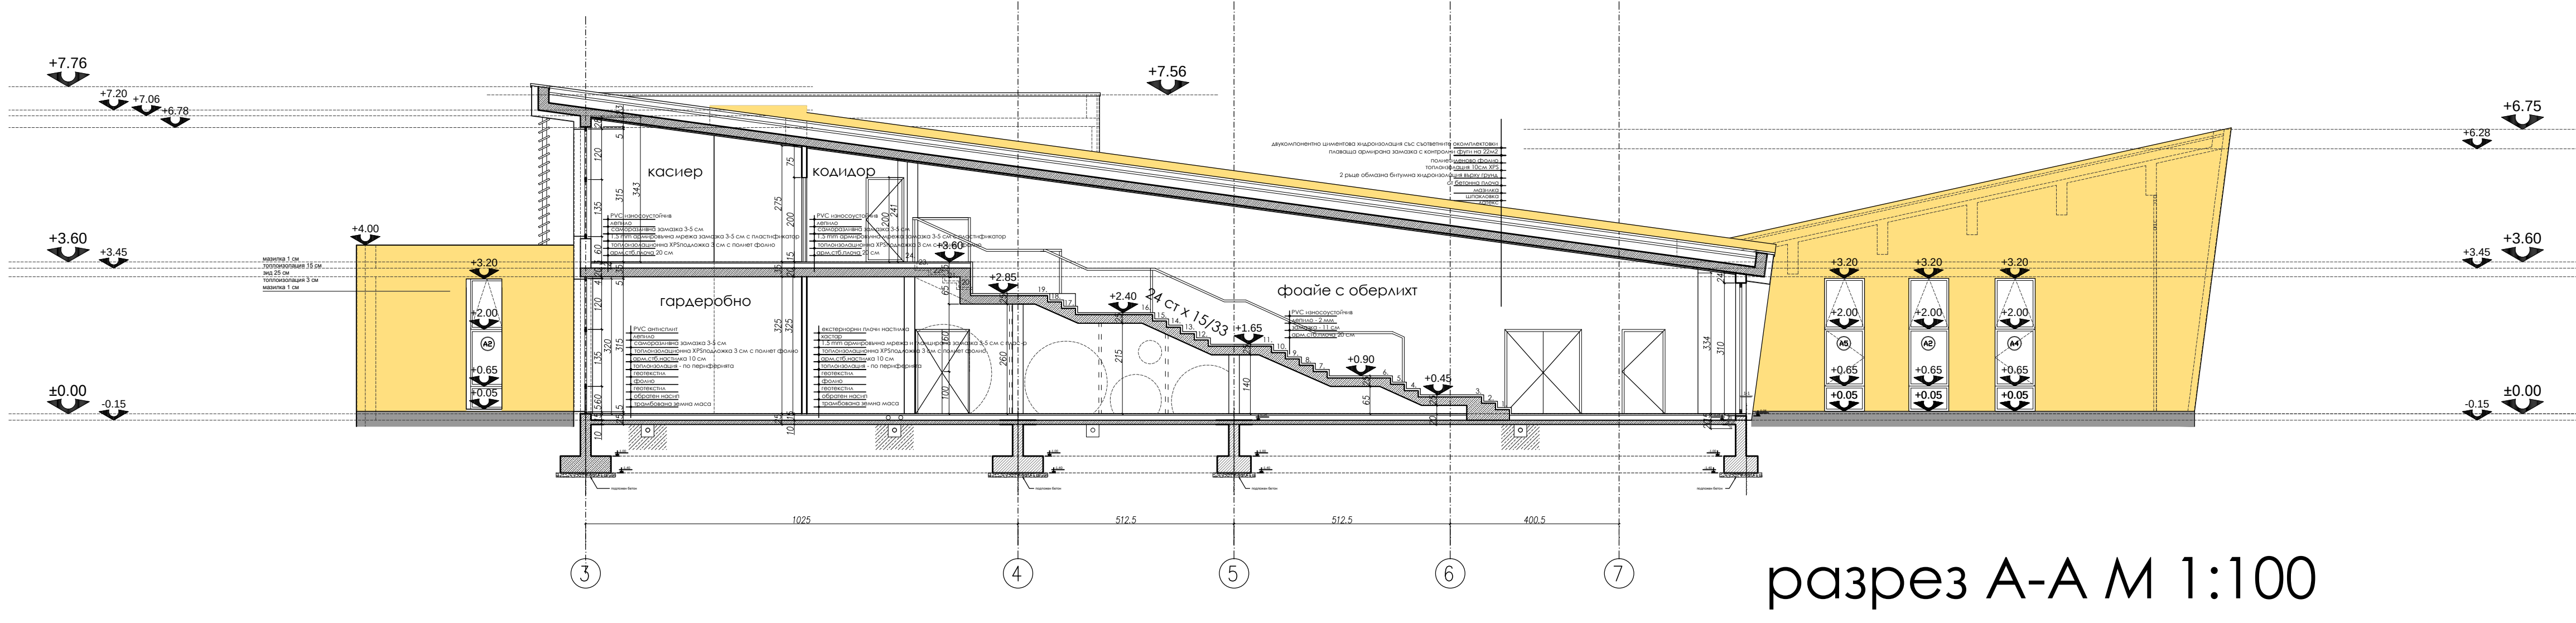

разрез А-А М 1:100

ВЪЗЛОЖИТЕЛ:	СО Р-Н КРЕМИКОВЦИ
ОБЕКТ:	ДЕТСКА ГРАДИНА УЛИЦА 288 288 281 282, кв. 1 по плана на кв. КРЕМИКОВЦИ, гр. СОФИЯ
ЧЕРТЕЖ:	РАЗРЕЗ А-А; РАЗРЕЗ Б-Б; РАЗРЕЗ В-В;
ЧАСТ:	АРХИТЕКТУРА
ФАЗА:	РАБОТЕН ПРОЕКТ
ПРОЕКТАНТ:	арх. Димитър Чирак
СЪГЛАСУВАНИ:	инж. Павел Димитров
КОНСТРУКЦИИ:	инж. Райфел Райфелов
ТЕХНОЛОГИИ:	инж. Лили Илиева
ЕЛЕКТРО:	инж. Младен Прова
ВЕНТ:	инж. Ангелина Вулицанова
ОВК:	инж. Петко Николовски
ГЕОДЕЗИЯ:	инж. Ивайло Гогов
ОБЛЕКОВАНЕ:	инж. Красимир Георгиев
ПОЖАРОУБЕДИТЕЛ:	

Този чертеж да се използва в съответствие с нормите на авторското право и да не се разпространява извън границите на инвестиционния проект.