




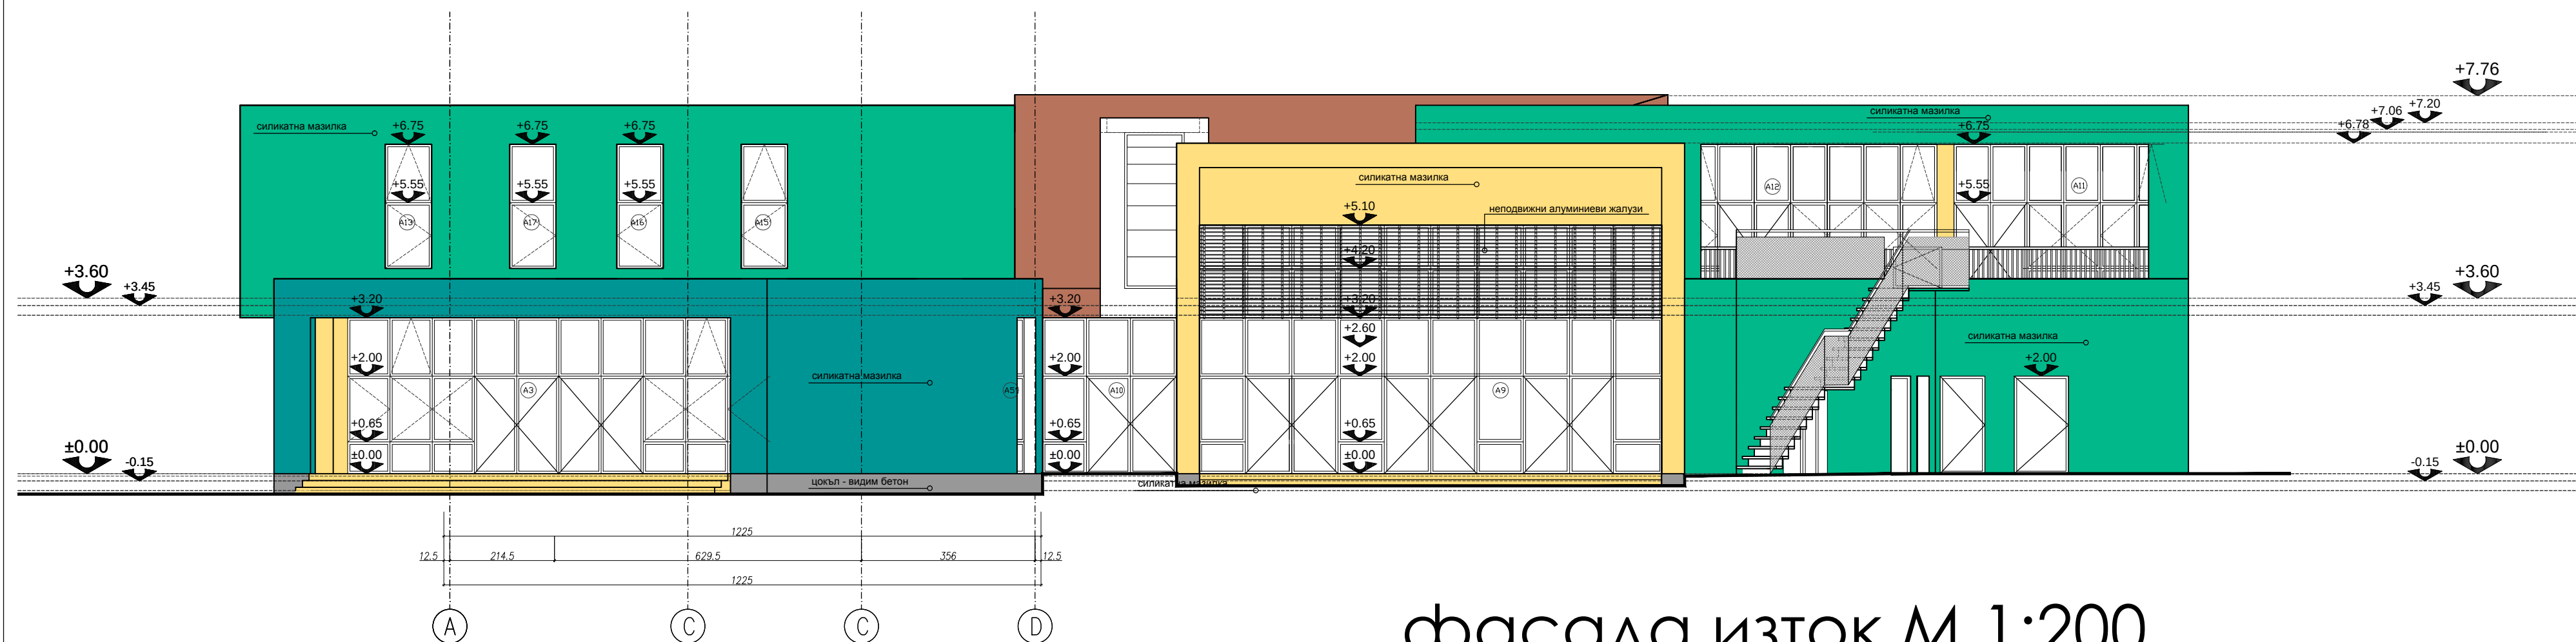


фасада изток М 1:200

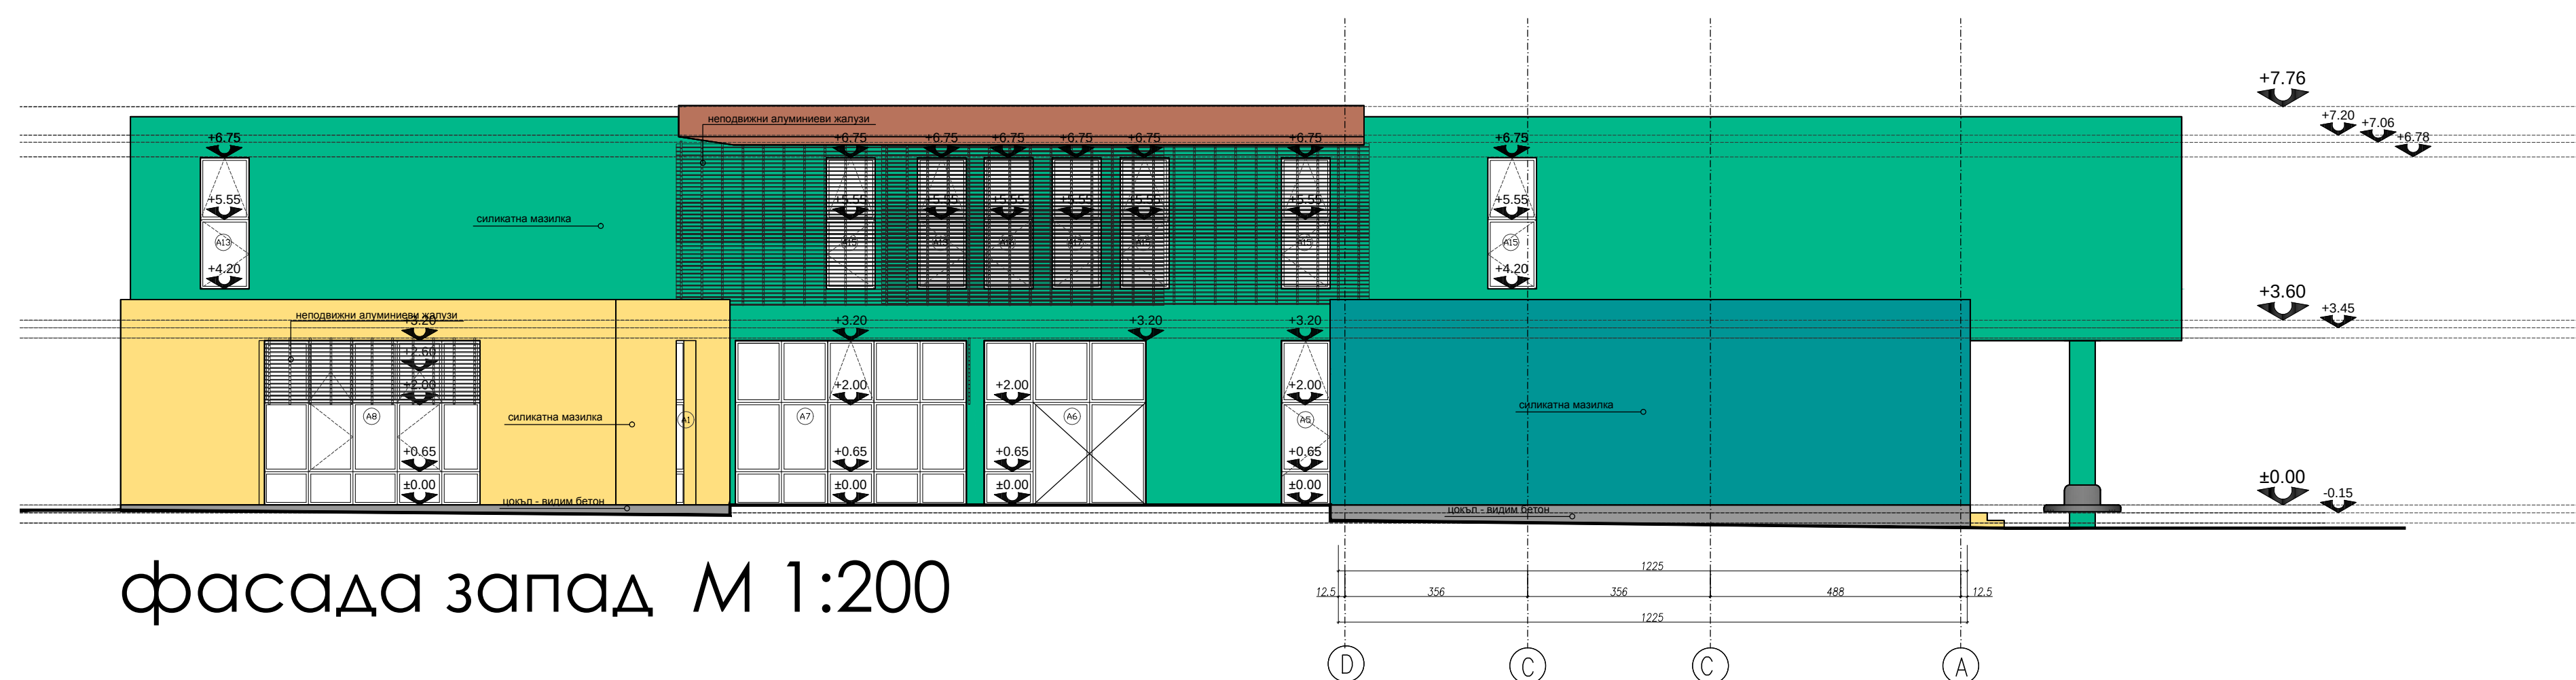

фасада запад М 1:200

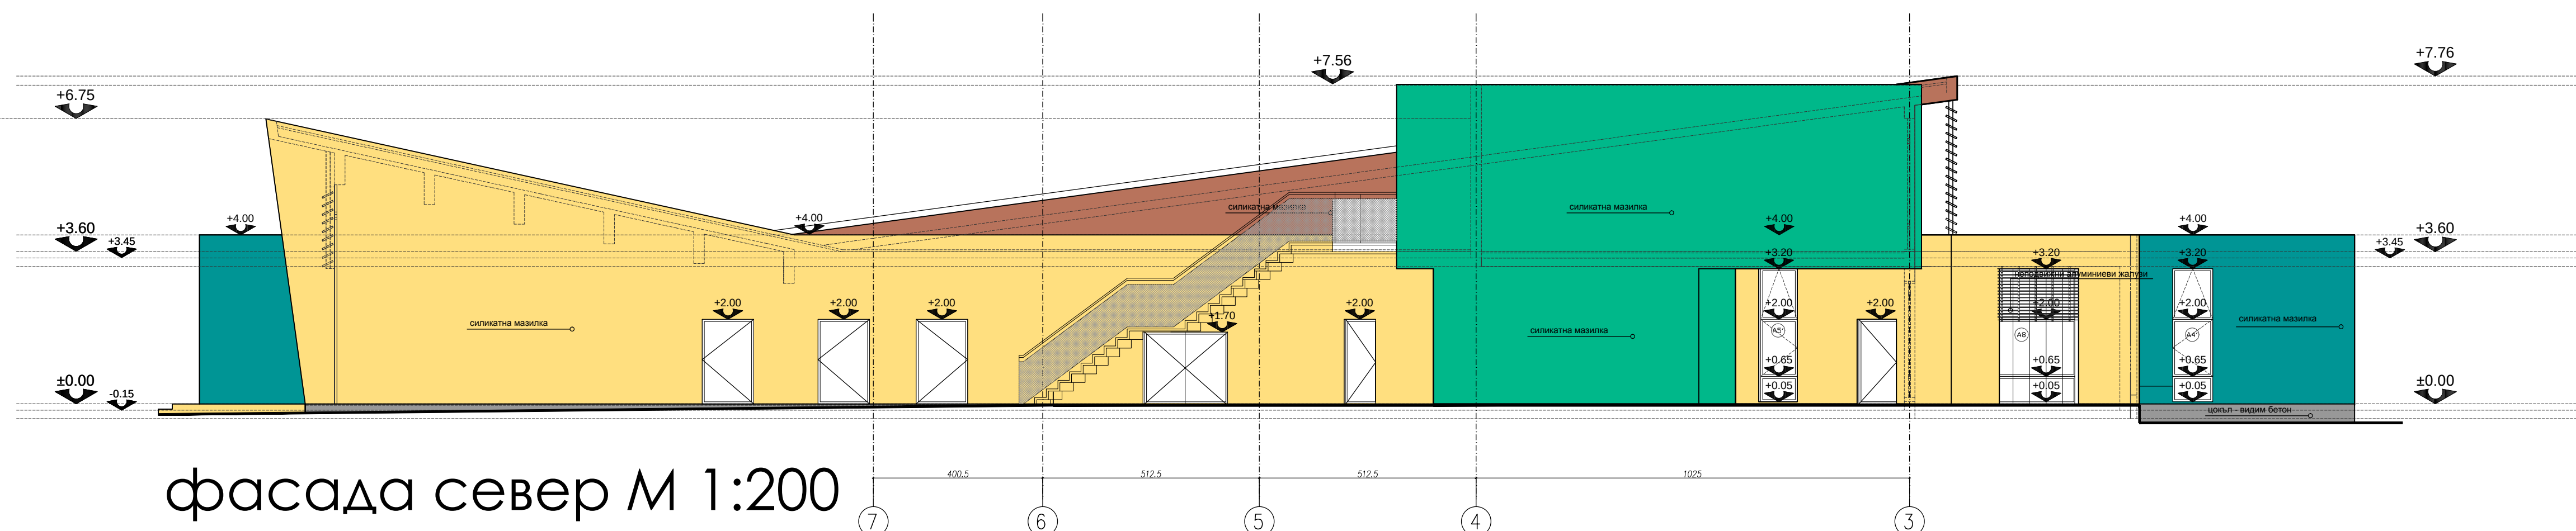





фасада север М 1:200

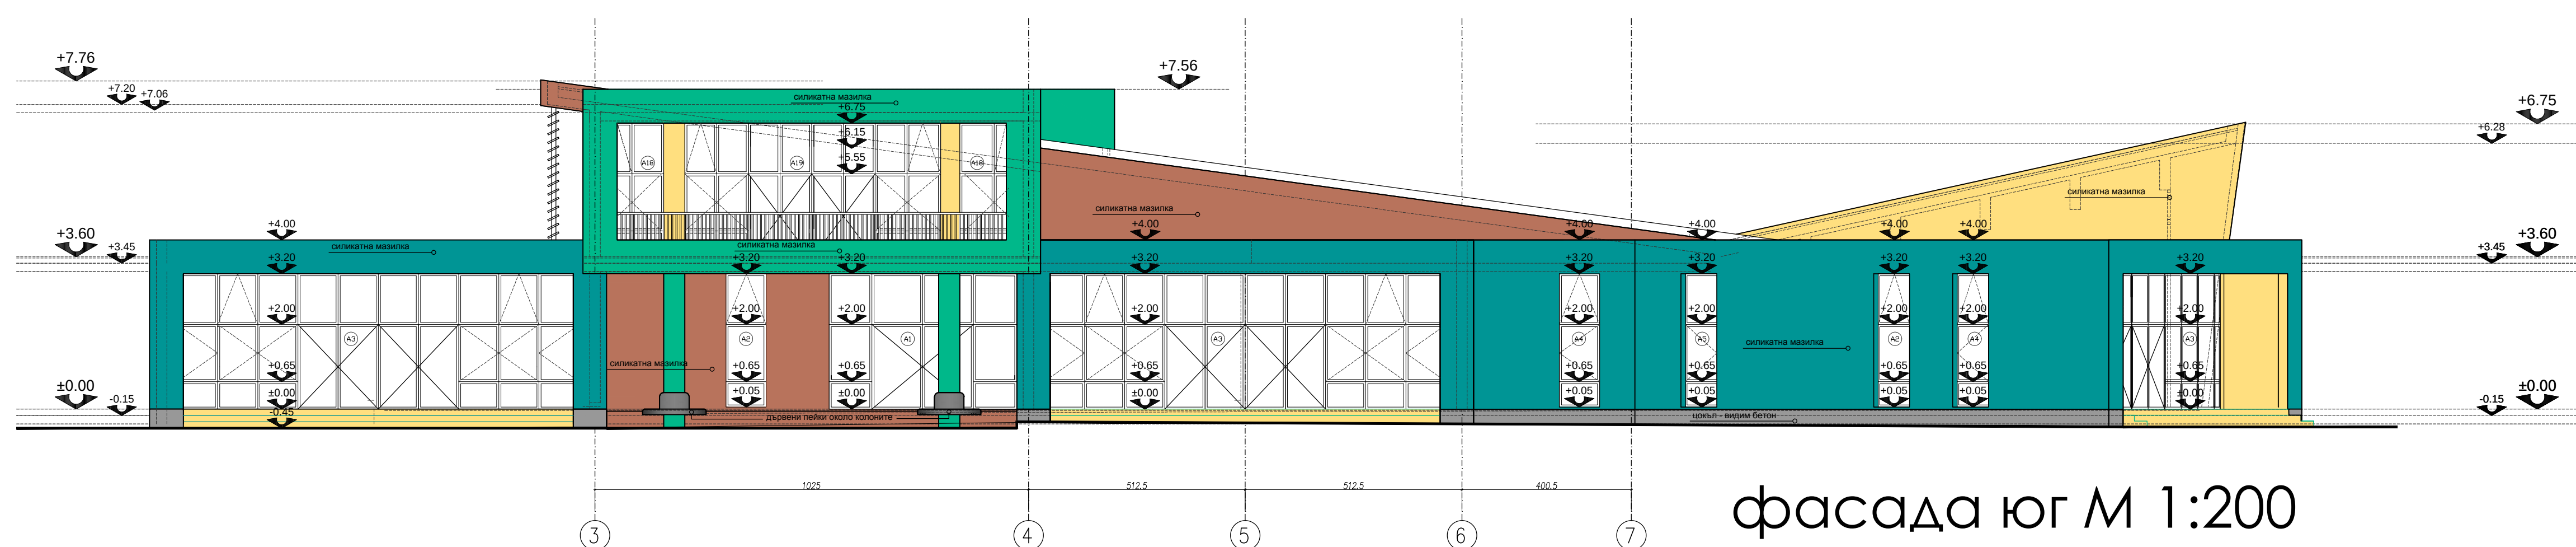

фасада юг М 1:200

ЗАБЕЛЕЖКА:

1. Размерите са в сантиметри.
2. Да се строи по конструктивен проект.
3. Височините на вратите са от кота готов под
4. Размерите на вратите са светлите им отвори.
5. За отвори и монтаж на съоръжения да се гледа проекта на съответната специалност.
6. Размерите на дограмата да се вземат на място.
6. Всички последващи промени се съгласуват с проектантите.
7. При всички прозорци с Н пп по-малък от 90 см. да се обезопасят с предпазни парапети.
8. Височината на балконските парапети е Н=115 см. от готов под.

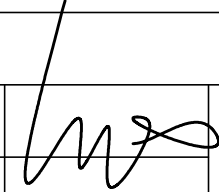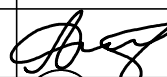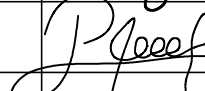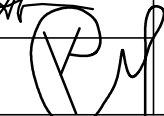ВЪЗЛОЖИТЕЛ:	СО р-н КРЕМИКОВЦИ		
ОБЕКТ:	ДЕТСКА ГРАДИНА УПИ I 288,289,291,292, кв.1 по плана на кв. КРЕМИКОВЦИ, гр. СОФИЯ		
ЧЕРТЕЖ:	ФАСАДА ИЗТОК, ЗАПАД, СЕВЕР, ЮГ		
ЧАСТ:	АРХИТЕКТУРА		
ФАЗА:	РАБОТЕН ПРОЕКТ		
ПРОЕКТАНТ:	арх. Димчо Чуков		
СЪГЛАСУВАЛИ:			M 1:100
КОНСТРУКЦИИ:	инж. Лазар Друнчилов		
ТЕХНОЛОГИЯ:	инж.техн. Рафаел Рафаилов		MART 2014
ЕЛЕКТРО:	инж. Лили Илиева		
ВИК:	инж. Магда Проева		ЧЕРТЕЖ А_06
ОВК:	инж. Ангелина Вукашинова		
ГЕОДЕЗИЯ:	инж. Пенчо Никоевски		SES_RP_A_01
ОЗЕЛЕНЯВАНЕ:	л.арх. Ивайло Гогов		
ПОЖАРОИЗВЕСТ:	инж. Красимир Георгиев		REV_0
Този чертеж да се третира в съответствие с нормите за авторско право и договореностите между участниците в инвестиционния процес.			