
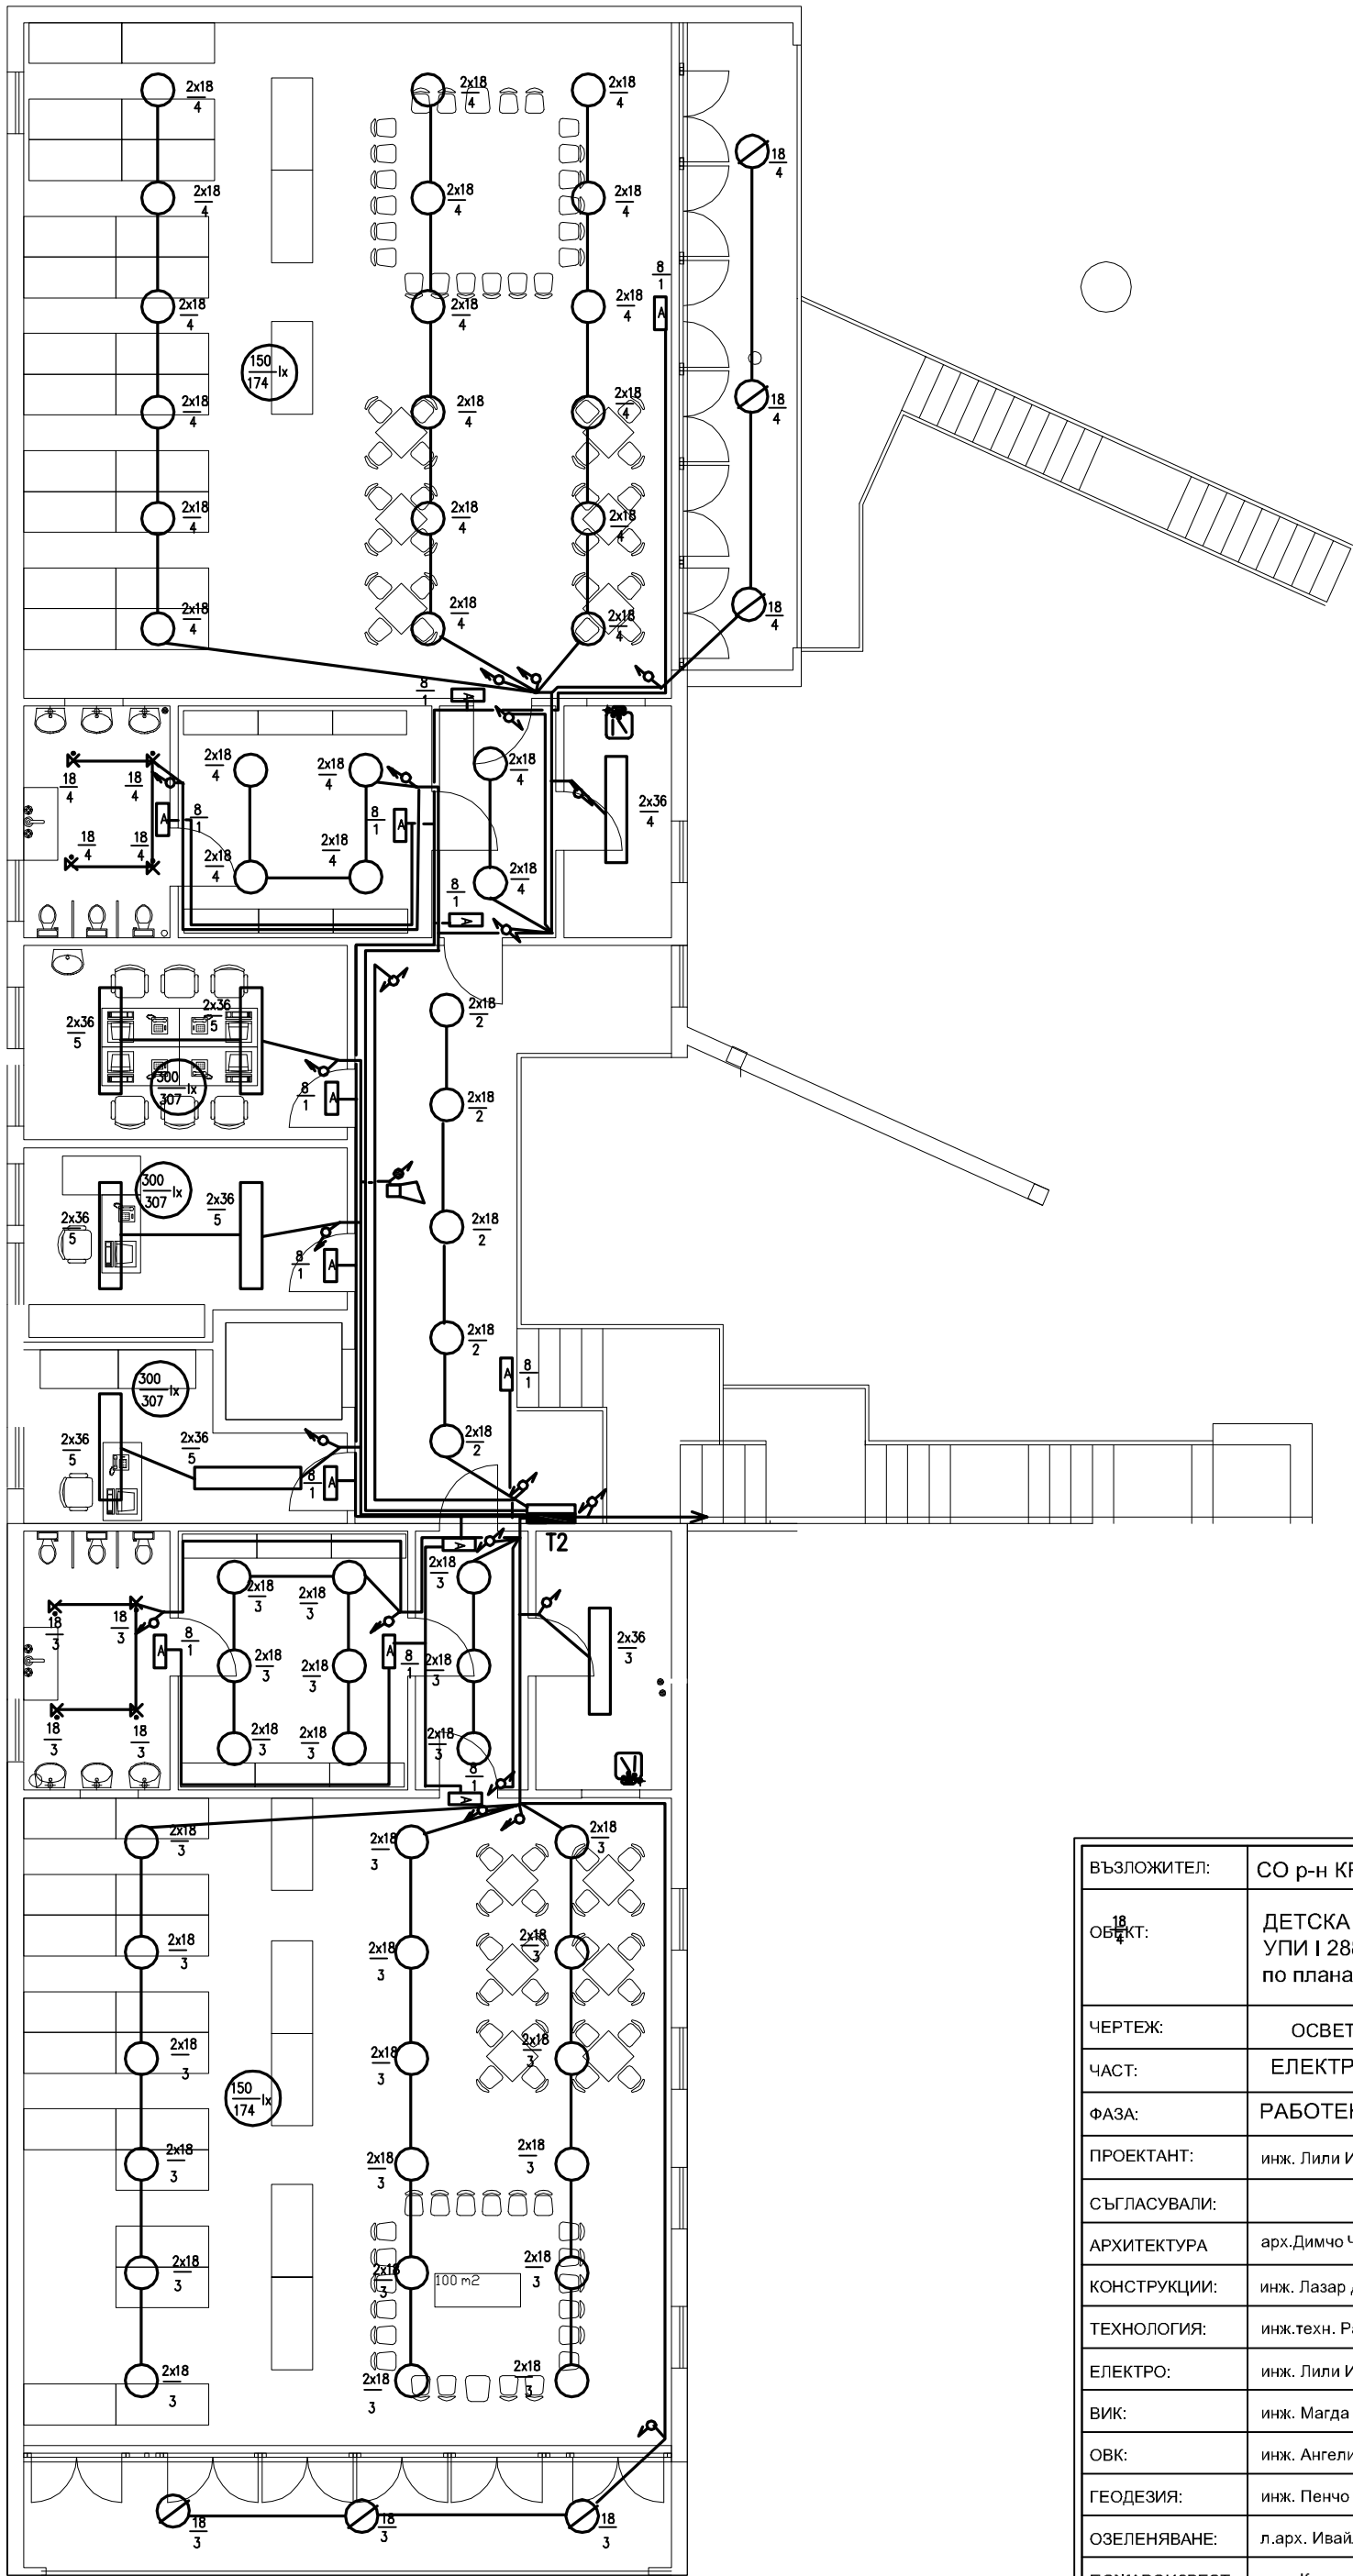
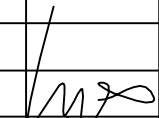
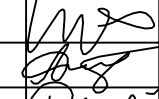
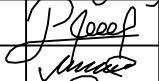


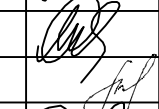

ВЪЗЛОЖИТЕЛ:	СО р-н КРЕМИКОВЦИ		
ОБЪКТ:	ДЕТСКА ГРАДИНА УПИ I 288,289,291,292, кв.1 по плана на кв. КРЕМИКОВЦИ, гр. СОФИЯ		
ЧЕРТЕЖ:	ОСВЕТИТЕЛНА ИНСТАЛАЦИЯ ВТОРИ ЕТАЖ		
ЧАСТ:	ЕЛЕКТРО		
ФАЗА:	РАБОТЕН ПРОЕКТ		
ПРОЕКТАНТ:	инж. Лили Илиева		М 1:100
СЪГЛАСУВАЛИ:			
АРХИТЕКТУРА	арх. Димчо Чуков		МАРТ 2014
КОНСТРУКЦИИ:	инж. Лазар Друнчилов		
ТЕХНОЛОГИЯ:	инж.техн. Рафаел Рафаилов		ЧЕРТЕЖ 4/13
ЕЛЕКТРО:	инж. Лили Илиева		
ВИК:	инж. Магда Проєва		SES_RP_A_01
ОВК:	инж. Ангелина Вукашинова		
ГЕОДЕЗИЯ:	инж. Пенчо Никоевски		REV_0
ОЗЕЛЕНЯВАНЕ:	л.арх. Ивайло Гогов		
ПОЖАРОИЗВЕСТ:	инж. Красимир Георгиев		
Този чертеж да се третира в съответствие с нормите за авторско право и договореностите между участниците в инвестиционния процес.			