
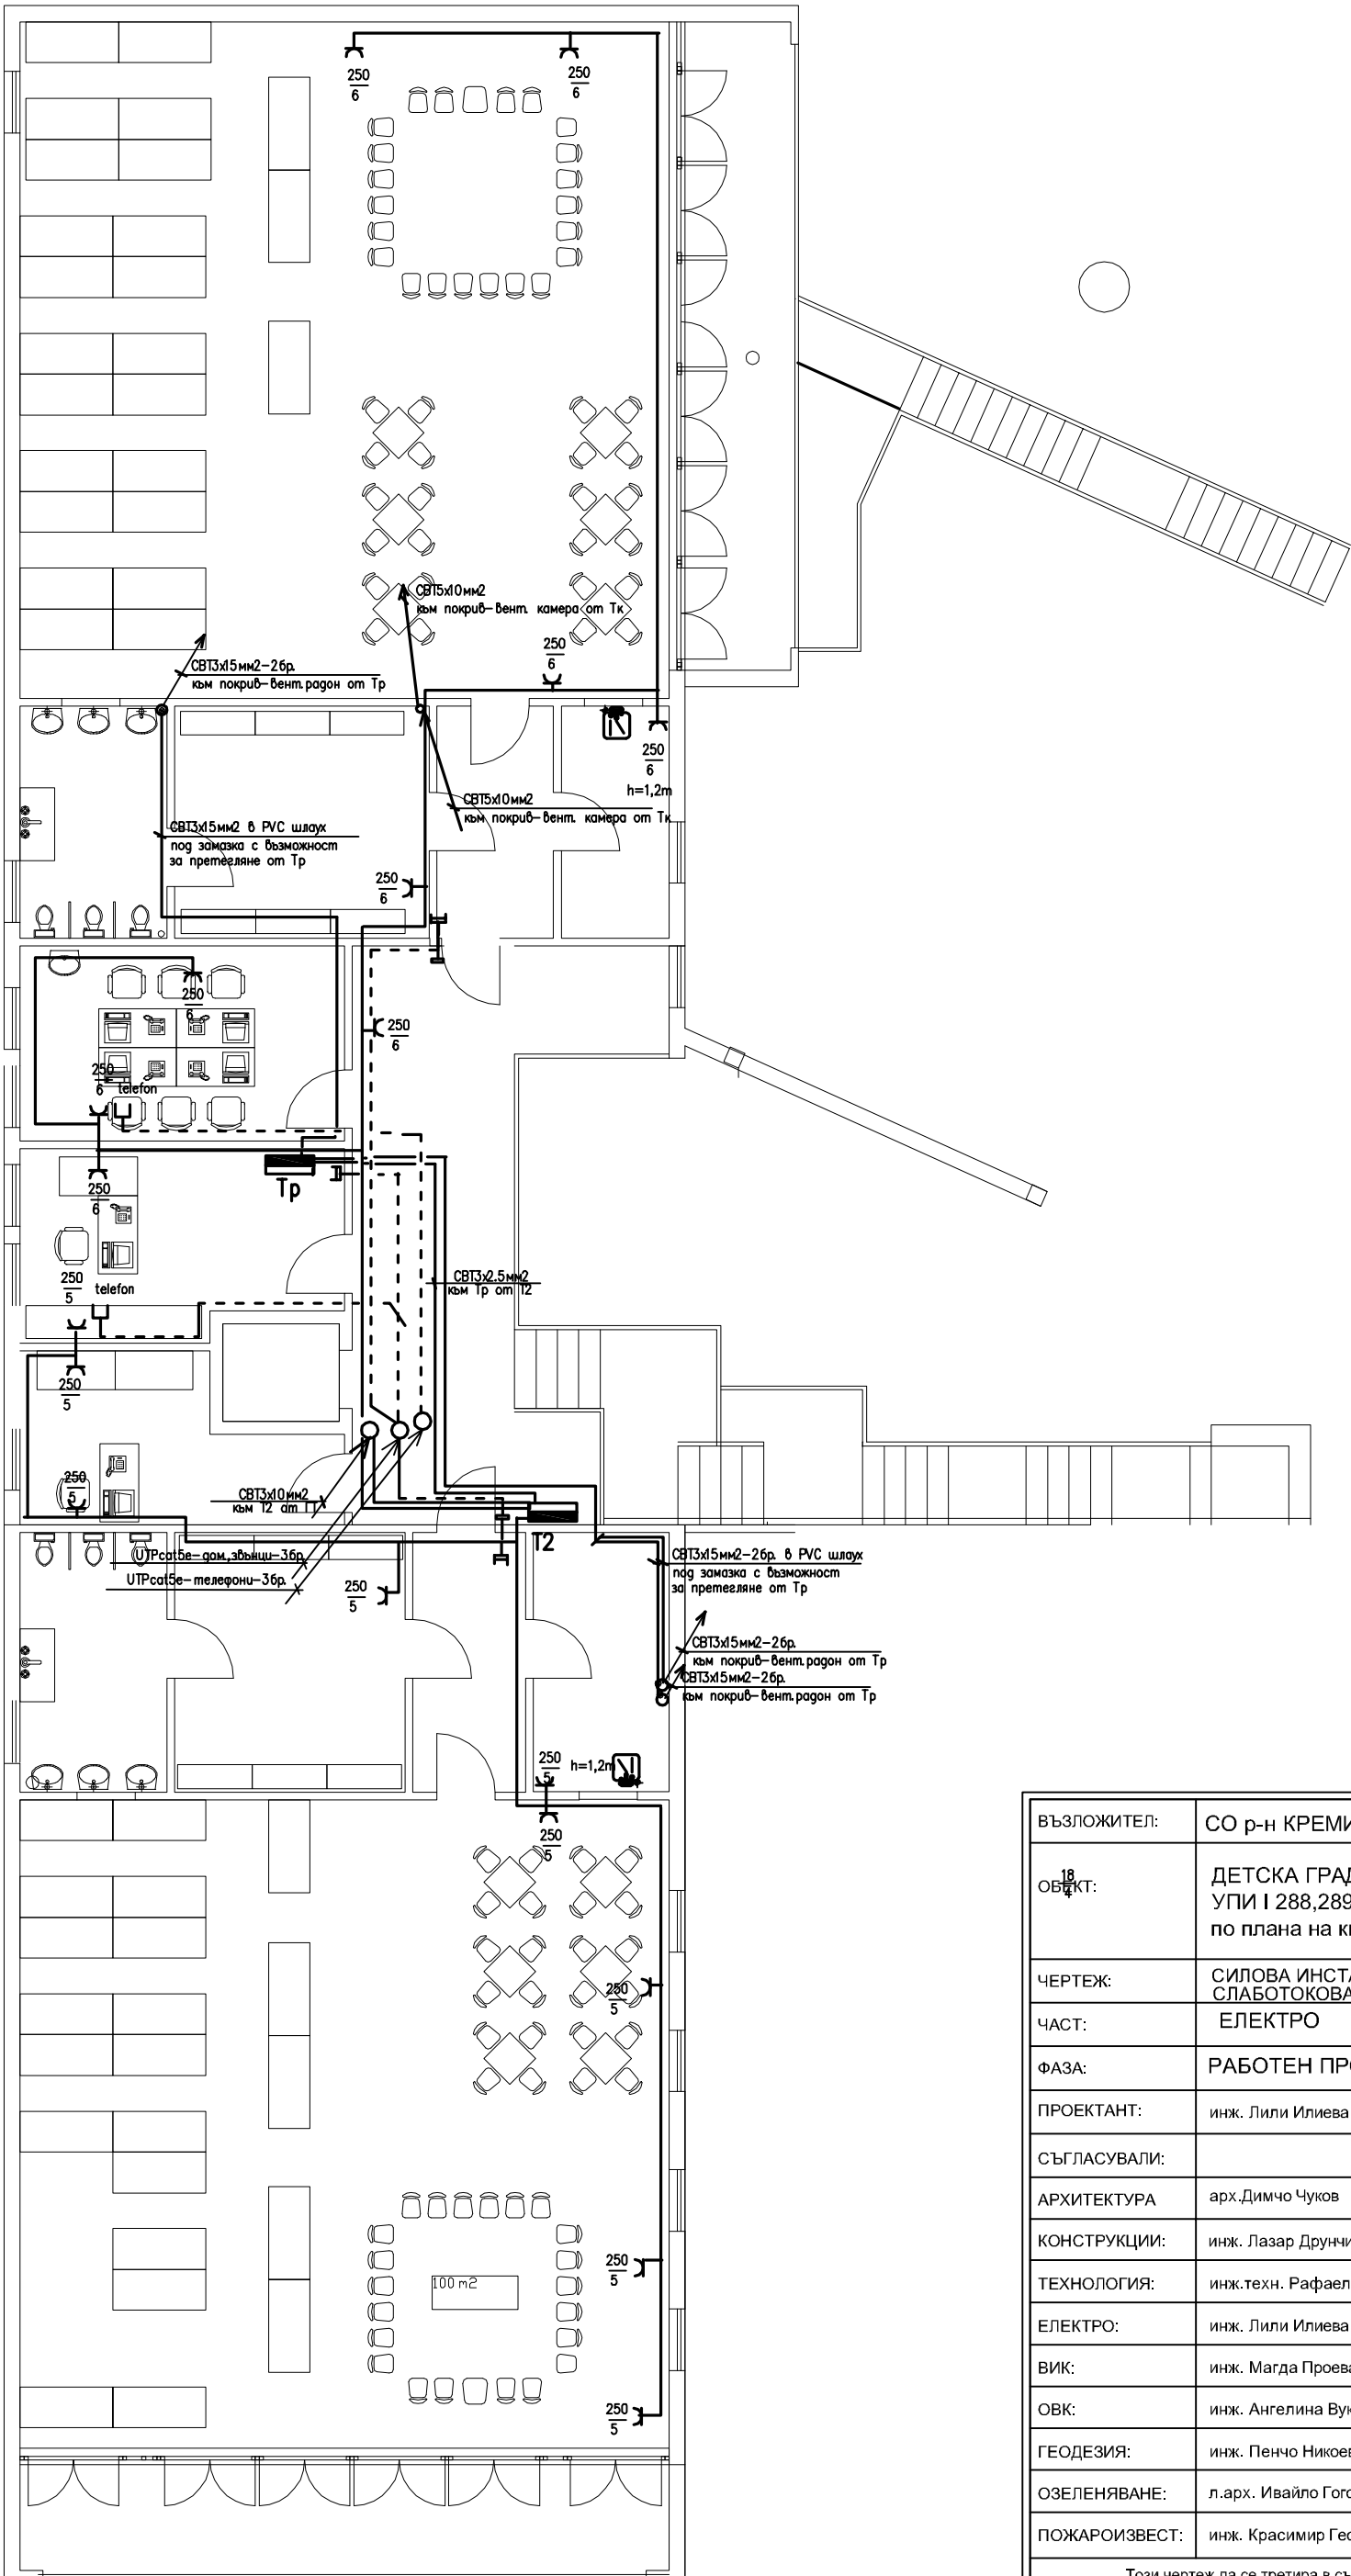
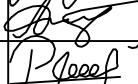
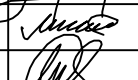


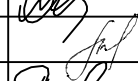

ВЪЗЛОЖИТЕЛ:	СО р-н КРЕМИКОВЦИ		
ОБЪКТ:	ДЕТСКА ГРАДИНА УПИ I 288,289,291,292, кв.1 по плана на кв. КРЕМИКОВЦИ, гр. СОФИЯ		
ЧЕРТЕЖ:	СИЛОВА ИНСТАЛАЦИЯ И СЛАБОТОКОВА ИНСТАЛАЦИЯ ВТОРИ ЕТАЖ		
ЧАСТ:	ЕЛЕКТРО		
ФАЗА:	РАБОТЕН ПРОЕКТ		
ПРОЕКТАНТ:	инж. Лили Илиева		М 1:100
СЪГЛАСУВАЛИ:			
АРХИТЕКТУРА	арх.Димчо Чуков		
КОНСТРУКЦИИ:	инж. Лазар Друнчилов		МАРТ 2014
ТЕХНОЛОГИЯ:	инж.техн. Рафаел Рафаилов		
ЕЛЕКТРО:	инж. Лили Илиева		ЧЕРТЕЖ 5/13
ВИК:	инж. Магда Проева		
ОВК:	инж. Ангелина Вукашинова		SES_RP_A_01
ГЕОДЕЗИЯ:	инж. Пенчо Никоевски		
ОЗЕЛЕНЯВАНЕ:	л.арх. Ивайло Гогов		REV_0
ПОЖАРОИЗВЕСТ:	инж. Красимир Георгиев		
Този чертеж да се третира в съответствие с нормите за авторско право и договореностите между участниците в инвестиционния процес.			