


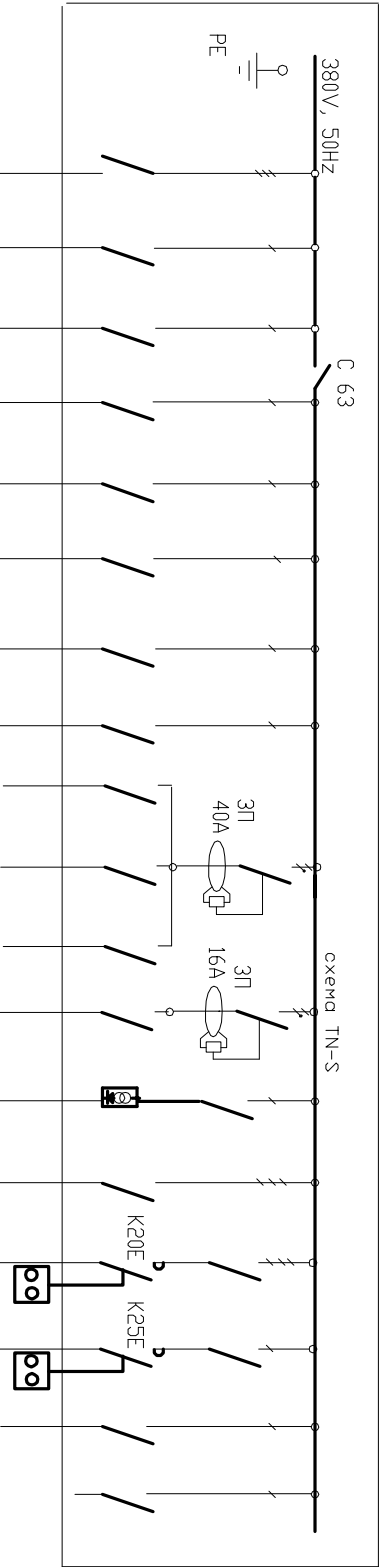

Токов кръг	Вход	1	2	3	4	5	6	7	8	9	10	11	12	13	14	15	16	17
Консуматор	от ГТ	осв.	осв.	освет. ление	освет. ление	освет. ление	освет. ление	освет. ление	освет. ление	освет. ление	освет. ление	освет. ление	освет. ление	освет. ление	освет. ление	освет. ление	освет. ление	освет. ление
Тип	С 63	С 61																
Вн. А	40	10	10	10	10	10	10	10	16	16	16	16	10	63	20	25	20	25
Защ. кабел	5x10	3x1,5	3x1,5	3x1,5	3x1,5	3x1,5	3x1,5	3x1,5	3x4	3x4	3x4	3x4	3x0,5	5x4	5x4	3x4	3x2,5	
Т1	Рн /kW/	0,15	0,94	1,04	1,1	0,9	1,1	0,5	2,5	2,25	2,5	0,5	0,5	8	10	3,8	1,5	
	Роб /kW/	35,8 ke=0,7 Рр=25kW																

- Забележка:
- Ел. табло то е тип апаратментно, с остъклена вратица.
 - Степен на защита – IP21.
 - Вход и изводи – отгоре.
 - След приключване на работния ден да се изключва работния прекъсвач а при авария или ремонт – и главния
 - На посочените токови кръгове да се монтира дефектно-токова защита с ток на заделяване 30mA, работеща на електромеханичен принцип

Възложител:	СО Р-Н КРЕМИКОВЦИ		
Обект:	ДЕТСКА ГРАДИНА УПИ 1 288,289,291,292, кв.1 по плана на кв. КРЕМИКОВЦИ, гр. СОФИЯ		
Чертеж:	ЕДНОЛИНЕЙНА СХЕМА Т1		
Част:	ЕЛЕКТРО		
Фаза:	РАБОТЕН ПРОЕКТ		
Проектант:	инж. Лили Илиева		
Съгласували:			M 1:100
Архитектура	арх. Димчо Чукров		
Конструкции:	инж. Лазар Дручипов		МАРТ 2014
Технология:	инж.техн. Рафаел Рафаилов		
Електро:	инж. Лили Илиева		ЧЕРТЕЖ 8/13
Вик:	инж. Марта Проєва		
ОВК:	инж. Ангелина Вукашинова		SES_RP_A_01
Геодезия:	инж. Пенчо Никоевски		
Озеленяване:	л.арх. Ивайло Гогов		
Пожароизвест:	инж. Красимир Георгиев		REV_0
Този чертеж да се третира в съответствие с нормите за авторско право и договореностите между участниците в инвестиционния процес.			