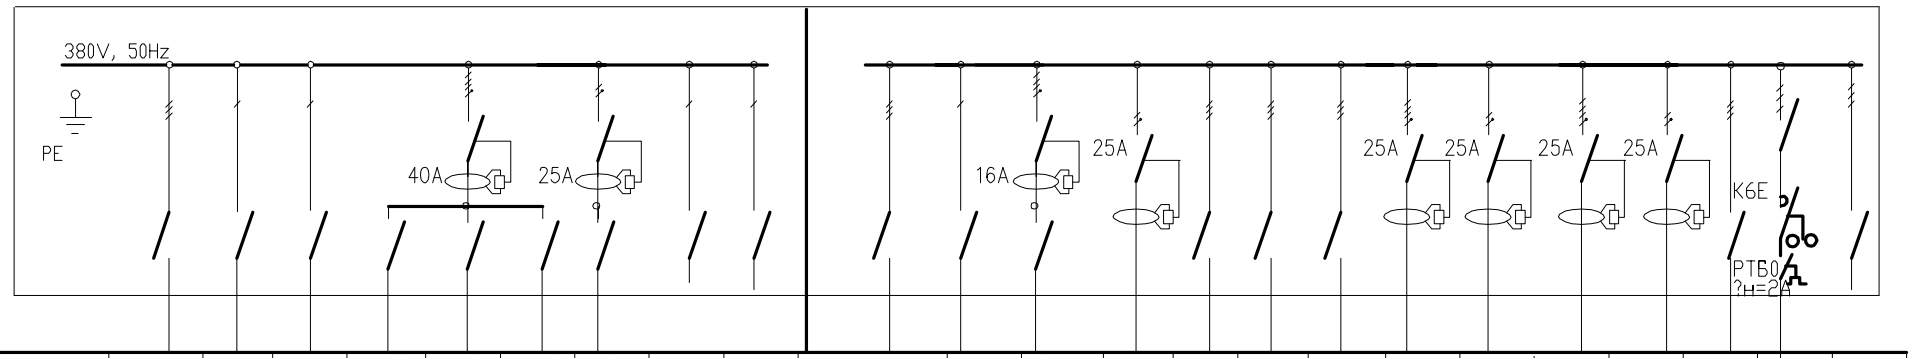

Токов кръг		Вход	1	2	3	4	5	6	7	8	Вход	9	10	11	12	13	14	15	16	17	18	19	20	21
Консуматор		от ГТ поле АВР	евакуационно осветление	дежурно осветление	хладилник	хладилник	хладилник	хладилник	резерва	резерва	от ГТ	осветл. кухня	картофобелачка	зеленчукорезачка	тиган	котлон	печка	конвектомат	миялна машина	стерилизатор	контакти	Т вент. камера	вент. кухня	резерва
Защита	тип	C63	C61				C61		C61		A1	C61	C63	C61	C63	C63	C63	C63	C61	C63	C61	C63	C63	C63
	Вл. А	20	10	10	16	16	16	16	16	16	125	10	6	20	16	10	40	20	20	10	16	40	6	20
Захр. кабел		5x2.5	3x1,5	3x1,5	3x4	3x4	3x4	3x4			3x50+35	3x1,5	5x2.5	3x4	5x2.5	5x2.5	5x6	5x4	3x4	5x2,5	3x4	5x10	5x2.5	
Тк	$P_н$ /kW/		0,1	0.5	1.2	2.1	1.2	1.7				0.96	0.4	1.4	9	5.2	21	11	3.75	3	0.5	24	1.2	
	Роб /kW/	Pинст=6.8kW ke=0,9 Pр=6.3kW									Pинст=48,7kW ke=0,7 Pр=34kW													

Забележка:

1. Ел. таблото е метален шкаф.....
2. Степен на защита – IP21.
3. Вход и изводи – отгоре.
4. След приключване на работния ден да се изключва входящия автомат на втора секция, а при авария или ремонт – и на двете
5. На посочените токови кръгове да се монтира дефектно–токова защита с ток на задействане 30mA, работеща на електромеханичен принцип.

ВЪЗЛОЖИТЕЛ:	СО р-н КРЕМИКОВЦИ
ОБЕКТ:	ДЕТСКА ГРАДИНА УПИ I 288,289,291,292, кв.1 по плана на кв. КРЕМИКОВЦИ, гр. СОФИЯ
ЧЕРТЕЖ:	ЕДНОЛИНЕЙНА СХЕМА ТК
ЧАСТ:	ЕЛЕКТРО
ФАЗА:	РАБОТЕН ПРОЕКТ
ПРОЕКТАНТ:	инж. Лили Илиева
СЪГЛАСУВАЛИ:	
АРХИТЕКТУРА	арх.Димчо Чуков
КОНСТРУКЦИИ:	инж. Лазар Друнчилов
ТЕХНОЛОГИЯ:	инж.техн. Рафаел Рафаилов
ЕЛЕКТРО:	инж. Лили Илиева
ВИК:	инж. Магда Проева
ОВК:	инж. Ангелина Вукашинова
ГЕОДЕЗИЯ:	инж. Пенчо Никоевски
ОЗЕЛЕНЯВАНЕ:	л.арх. Ивайло Гогов
ПОЖАРОИЗВЕСТ:	инж. Красимир Георгиев
М 1:100	
МАРТ 2014	
ЧЕРТЕЖ 11/13	
SES_RP_A_01	
REV_0	

Този чертеж да се третира в съответствие с нормите за авторско право и договореностите между участниците в инвестиционния процес.