


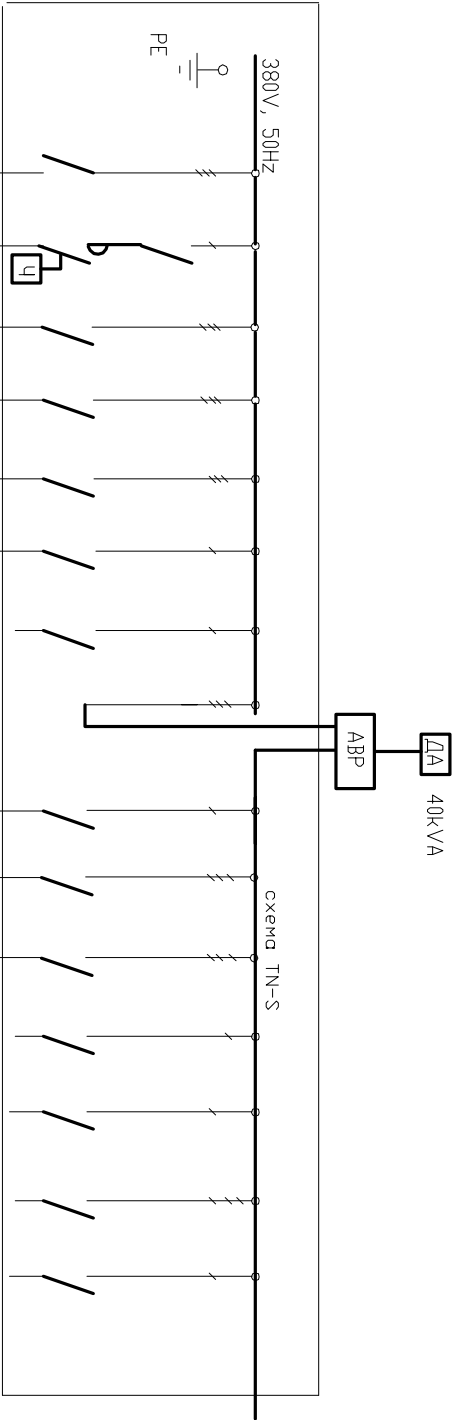

Токов кръг	Вход	1	2	3	4	5	6	Вход	7	8	9	10	11	12	13
Консуматор	от дворно осв.	Табло пер.	Табло пер.	Табло пер.	Табло пер.	Табло пер.	резерв от ление	освет ление	Табло пер.	Табло пер.	Табло пер.	Табло пер.	Табло пер.	резерв	резерв
тип	A2	C 61	A1	A1	C 63	C 61	C 61	C 61	C 63	C 63	C 63	C 61	C 61	C 63	C 61
Вн. А	225	16	125	140	50	40	16	10	25	40	6	6	6	16	20
Зохр. кабел	3x120+70	3x2,5	3x35 +16	3x50 +35	5x10	3x10		3x1,5	5x2,5	5x6	3x1,5	3x1,5			
ГТ	Рн /kW/	0,99	62,8	78,5	35,8	5,9		0,25	6,8	22	0,3	0,3			
Роб /kW/															

213 ke=0,7 Pr=150kW

- Забележка:
- Ел. тавлото е метален, уплътнен шкаф, за монтаж на стена..
 - Степен на защита – IP21.
 - Вход и изводи – отгоре.
 - След приключване на работния ден да се изключва работния прекъсвач а при авария или ремонт – и главния
 - На посочените токови кръгове да се монтира дефектно-токова защита с ток на задействане 30mA

Възложител:	СО Р-Н КРЕМИКОВЦИ		
Обект:	ДЕТСКА ГРАДИНА УЛИ І 288,289,291,292, кв.1 по плана на кв. КРЕМИКОВЦИ, гр. СОФИЯ		
ЧЕРТЕЖ:	ЕДНОЛИНЕЙНА СХЕМА ГТ		
ЧАСТ:	ЕЛЕКТРО		
ФАЗА:	РАБОТЕН ПРОЕКТ		
ПРОЕКТАНТ:	инж. Лили Илиева		
СЪГЛАСВАЛИ:			M 1:100
АРХИТЕКТУРА	арх. Димчо Чукров		
КОНСТРУКЦИИ:	инж. Лазар Дюничков		МАРТ 2014
ТЕХНОЛОГИЯ:	инж. техн. Рафаел Рафаилов		
ЕЛЕКТРО:	инж. Лили Илиева		ЧЕРТЕЖ 12/13
ВИК:	инж. Магда Провава		
ОВК:	инж. Ангелина Вукашинова		SES_RP_A_01
ГЕОДЕЗИИ:	инж. Пенчо Ницовски		
ОЗЕЛЕНЯВАНЕ:	л.арх. Ивайло Готов		
ПОЖАРОИЗВЕСТ:	инж. Красимир Георгиев		REV_0
Този чертеж да се третира в съответствие с нормите за авторско право и договореностите между участниците в инвестиционния процес.			