Координати на осови точки


N	X [m]	Y [m]
ОТ 171	4613150.888	8513144.985
ОТ 172	4613172.081	8513153.007
ОТ 172	4613129.736	8513192.439

Координати на изходните точки

N	X [m]	Y [m]
3157	4613288.450	8513197.629
3158	4613334.234	8513224.219
3195	4613240.729	8513341.806
3202	4613127.422	8513185.612
3156	4613146.771	8513143.877

Координати на чупките
на УПИ I-288,289,291,292

N	X [m]	Y [m]
1	4613152.764	8513153.057
2	4613123.040	8513219.745
3	4613137.624	8513227.229
4	4613144.192	8513228.520
5	4613157.645	8513239.071
6	4613157.150	8513240.166
7	4613168.433	8513245.212
8	4613144.042	8513300.357
9	4613240.292	8513343.190
10	4613243.612	8513341.877
11	4613299.386	8513209.538
12	4613286.321	8513204.351
13	4613282.895	8513202.926
14	4613220.235	8513177.686
15	4613174.049	8513159.103
16	4613171.089	8513157.937
17	4613155.299	8513152.001

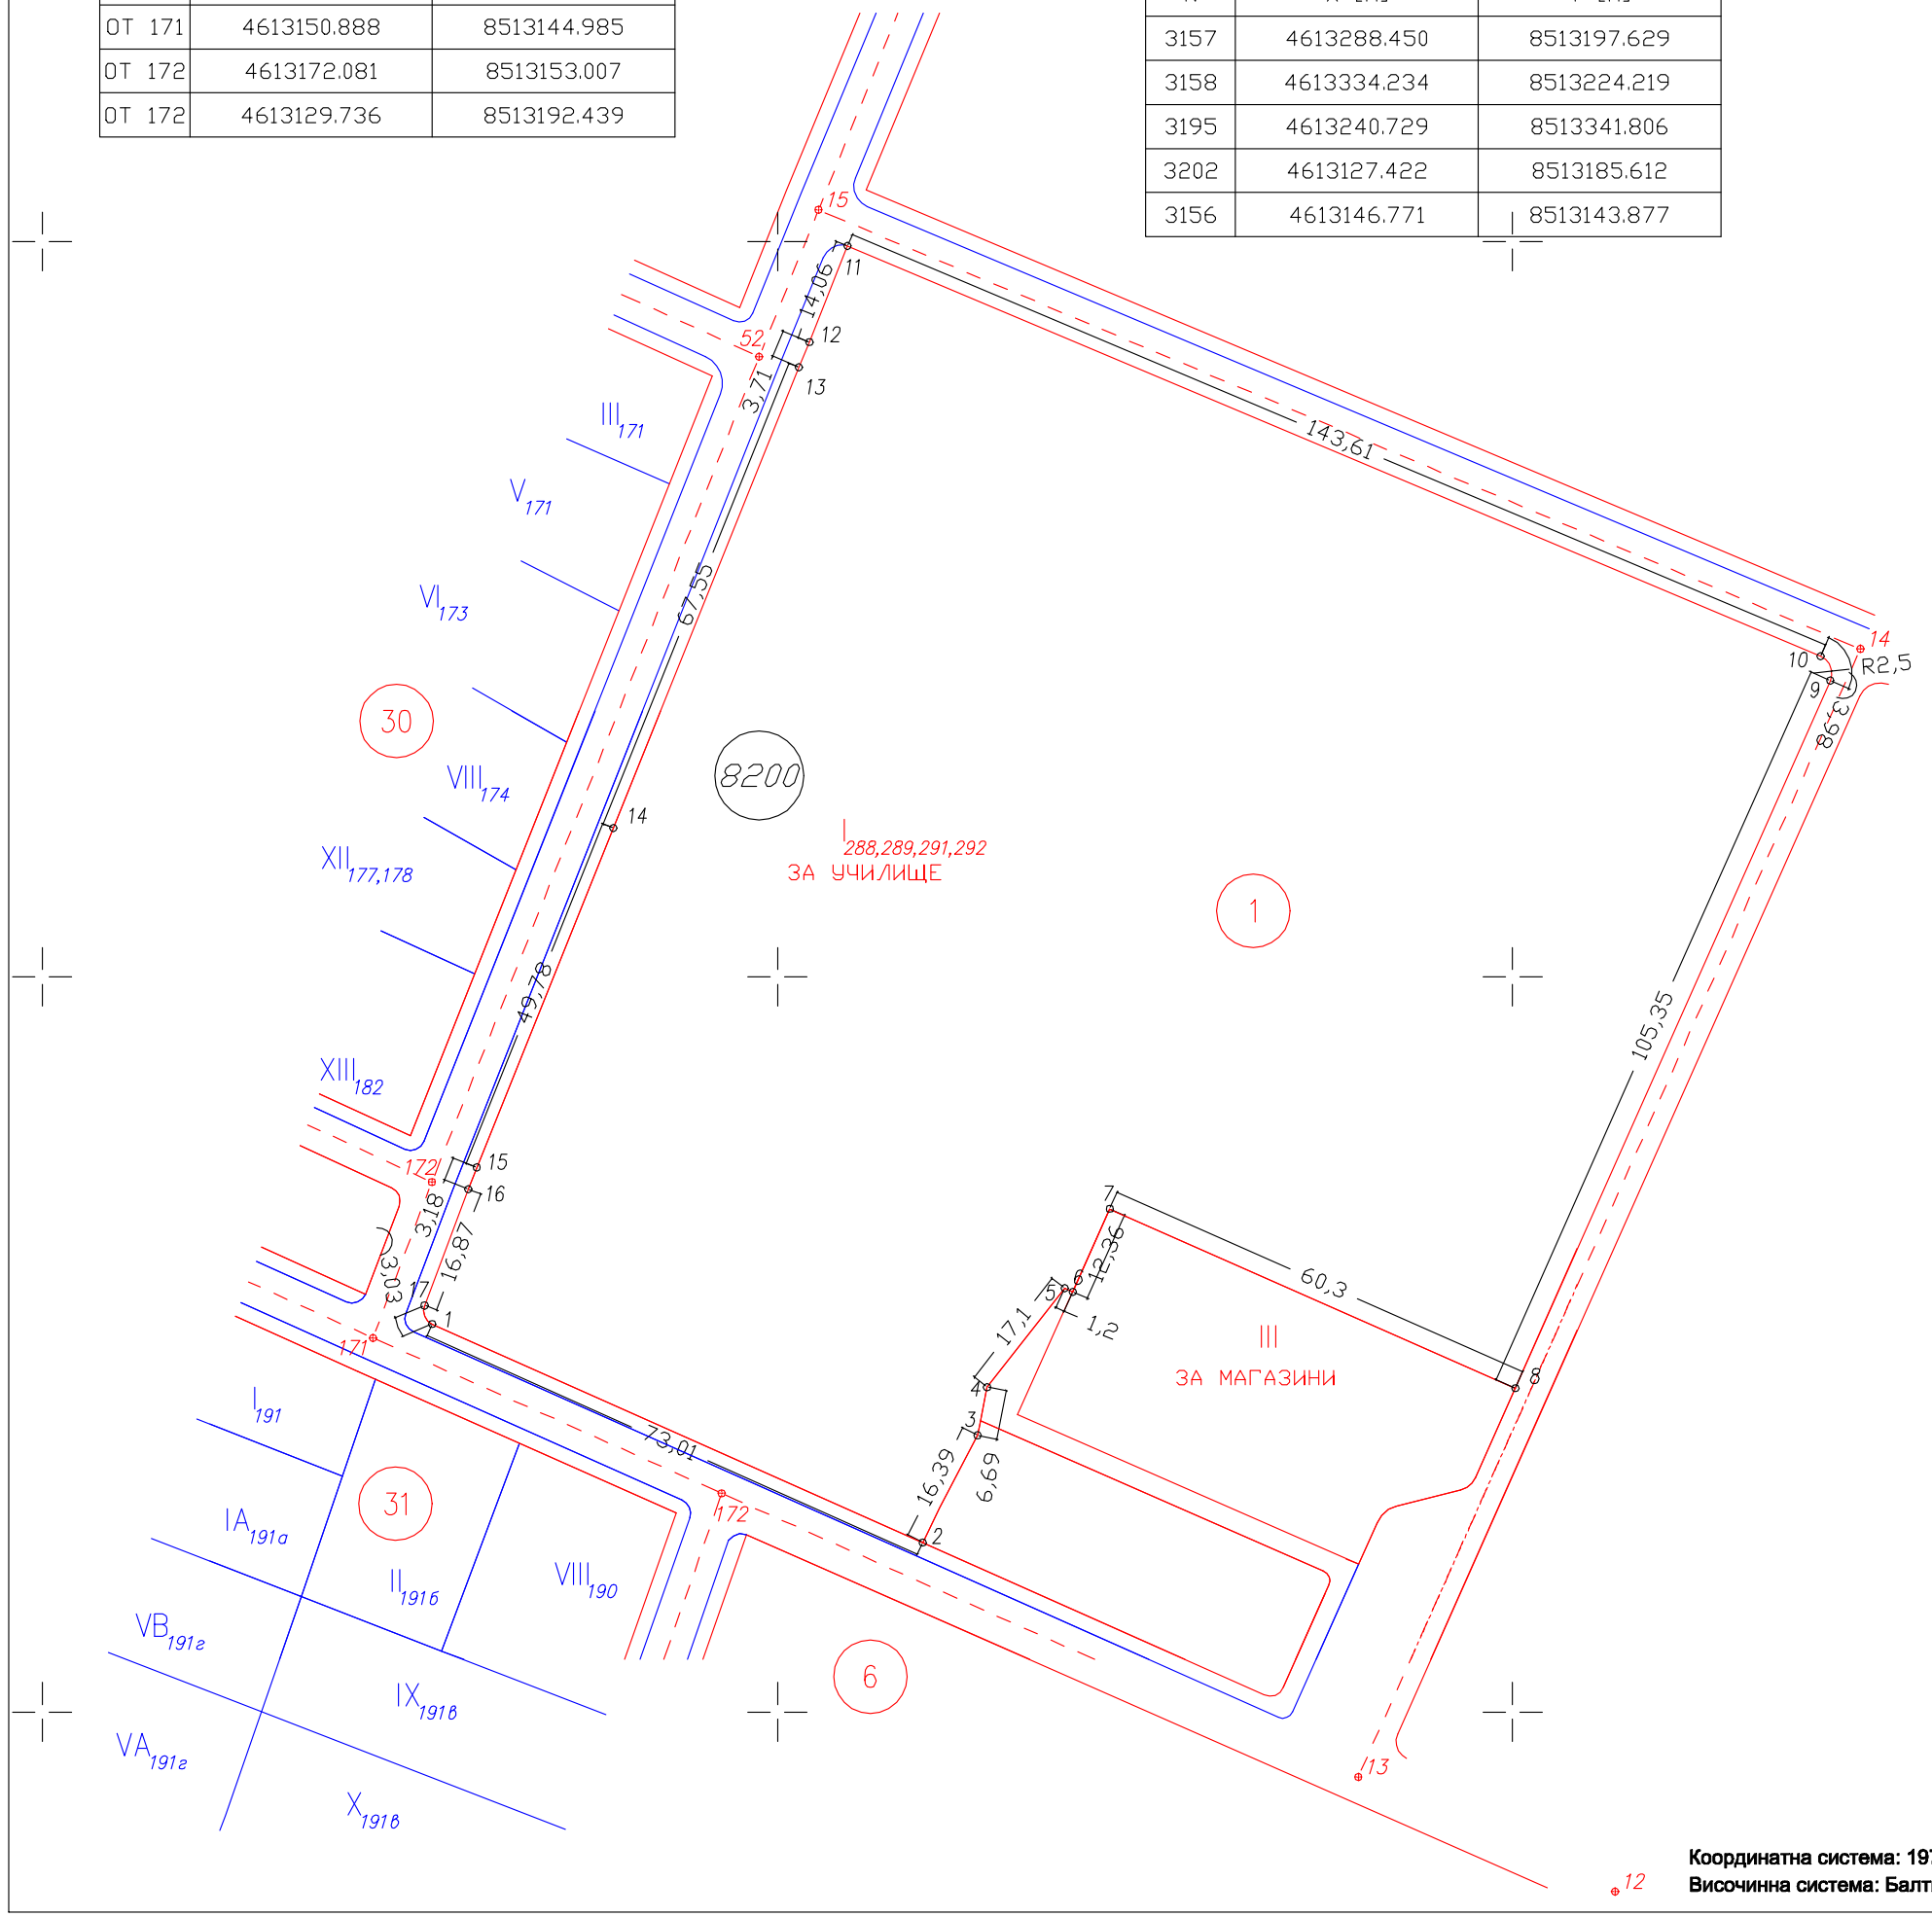

Координатна система: 1970г.
Височинна система: Балтийска

ВЪЗЛОЖИТЕЛ:	СО р-н КРЕМИКОВЦИ
ОБЕКТ:	ДЕТСКА ГРАДИНА УПИ I 288,289,291,292 за училище, кв.1 по плана на кв. КРЕМИКОВЦИ, гр. СОФИЯ
ЧЕРТЕЖ:	ДВОРИЩНО-ТРАСИРОВЪЧЕН ПЛАН
ЧАСТ:	
ФАЗА:	РАБОТЕН ПРОЕКТ
ПРОЕКТАНТ:	инж. Пенчо Никоевски
СЪГЛАСУВАЛИ:	
АРХИТЕКТУРА	арх. Димчо Чуков
КОНСТРУКЦИИ:	инж. Лазар Друнчилов
ТЕХНОЛОГИЯ:	инж.техн. Рафаел Рафаилов
ЕЛЕКТРО:	инж. Лили Илиева
ВИК:	инж. Магда Проева
ОВК:	инж. Ангелина Вукашинова
ОЗЕЛЕНЯВАНЕ:	л.арх. Ивайло Гогов
ПОЖАРОИЗВЕСТ:	инж. Красимир Георгиев

М 1:1000
МАРТ 2014
ЧЕРТЕЖ А_03
SES_RP_A_01
REV_0

Този чертеж да се третира в съответствие с нормите за авторско право и договореностите между участниците в инвестиционния процес.