



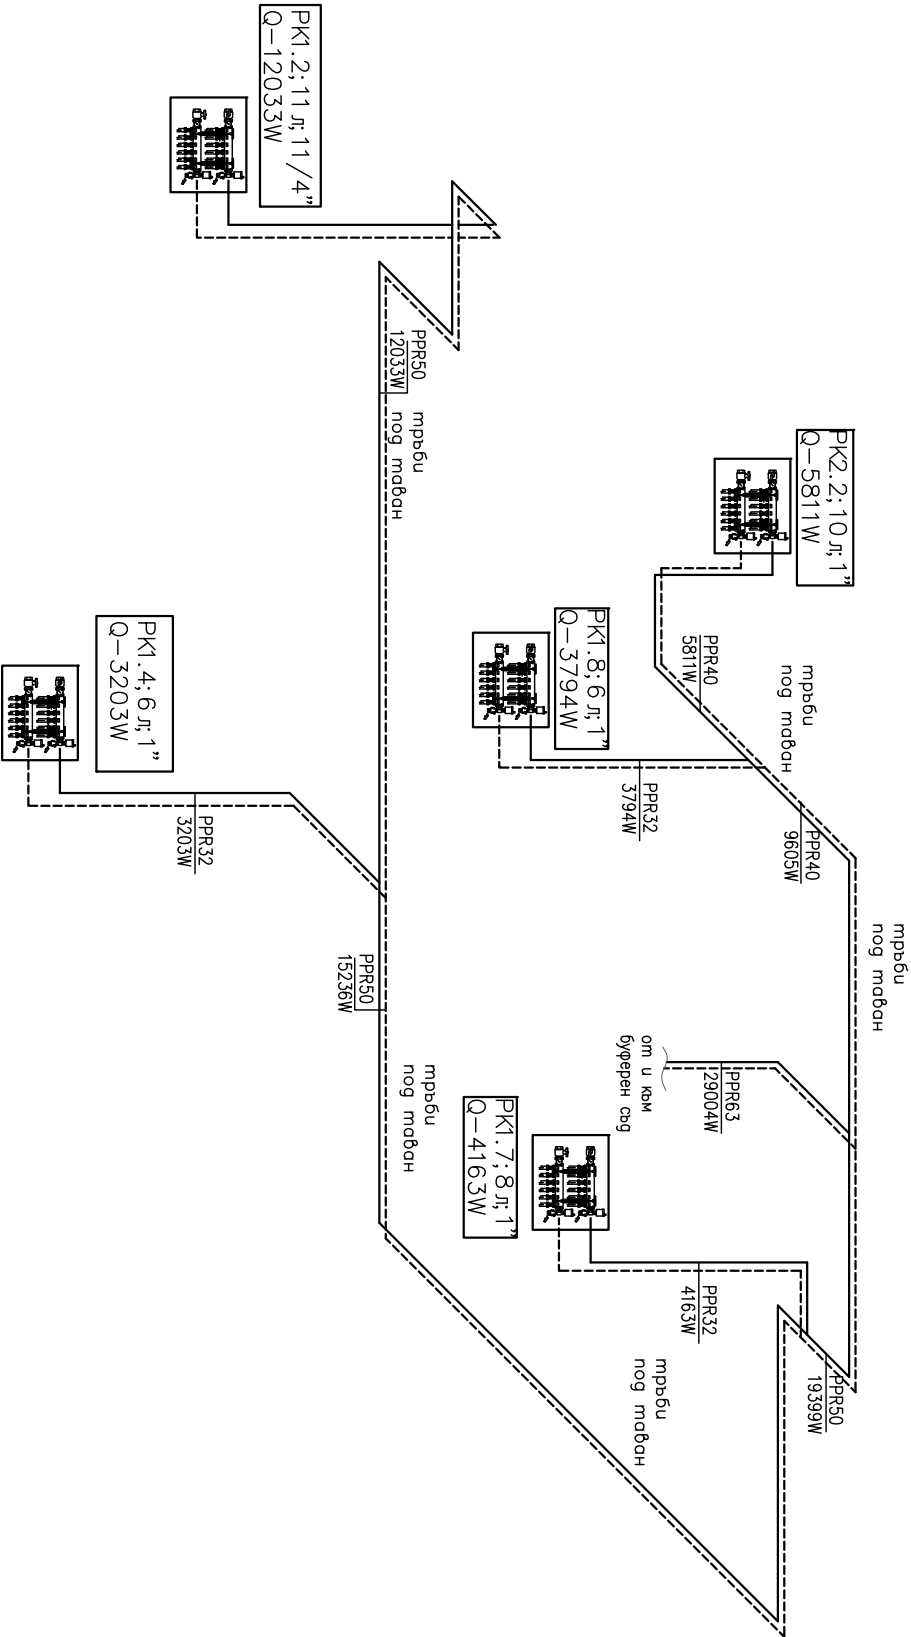

ЩРАНГ СХЕМА ПЛО ПОМЕЩЕНИЯ

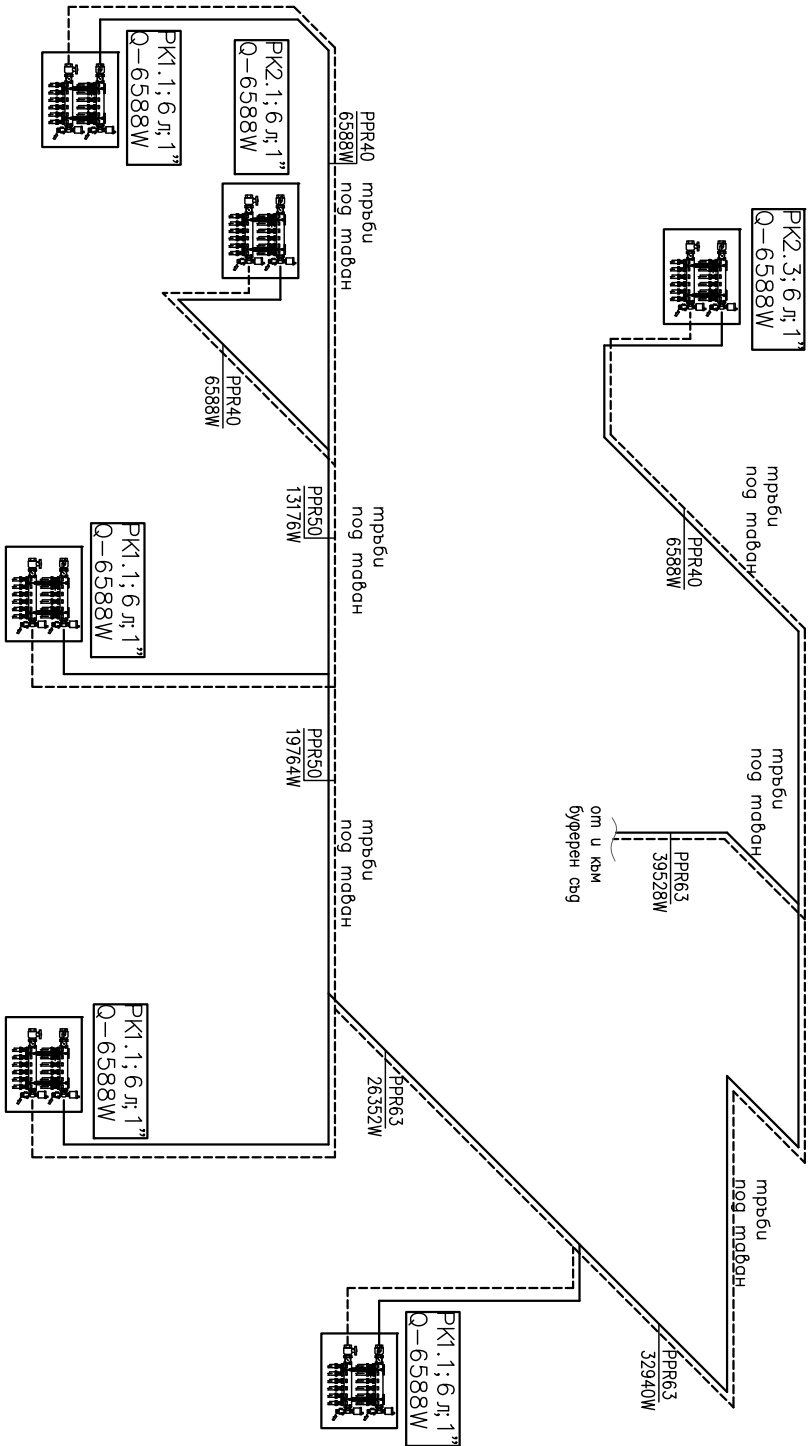

ВЪЗЛОЖИТЕЛ:	СО Р-Н КРЕМИКОВЦИ		
ОБЕКТ:	ДЕТСКА ГРАДИНА УПИ I 288,289,291,292, кв.1 по плана на кв. КРЕМИКОВЦИ, гр. СОФИЯ		
ЧЕРТЕЖ:	ЩРАНГ СХЕМА ОТОПЛЕНИЕ		
ЧАСТ:	ОВК		
ФАЗА:	РАБОТЕН ПРОЕКТ		
ПРОЕКТАНТ:	инж. Ангелина Вулашинова		
СЪГЛАСУВАЛИ:			
АРХИТЕКТУРА	арх. ДИМИЧО ЧУКОВ		МАРТ 2014
КОНСТРУКЦИИ:	инж. Лазар Друччилов		
ТЕХНОЛОГИЯ:	инж.техн. Рафаел Рафаилов		ЧЕРТЕЖ 6/9
ЕЛЕКТРО:	инж. Лили Илиева		
ВИК:	инж. Магда Проева		Кремиковс_01
ГЕОДЕЗИЯ:	инж. Пенчо Николевски		
ОЗЕЛЕНЯВАНЕ:	л.арх. Ивайло Готов		REV_0
ПОЖАРООПАСНОСТ:	инж. Красимир Георгиев		
Този чертеж да се третира в съответствие с нормите за авторско право и договореностите между участниците в инвестиционния процес.			

ЩРАНГ СХЕМА ПЛО ГРУПИ