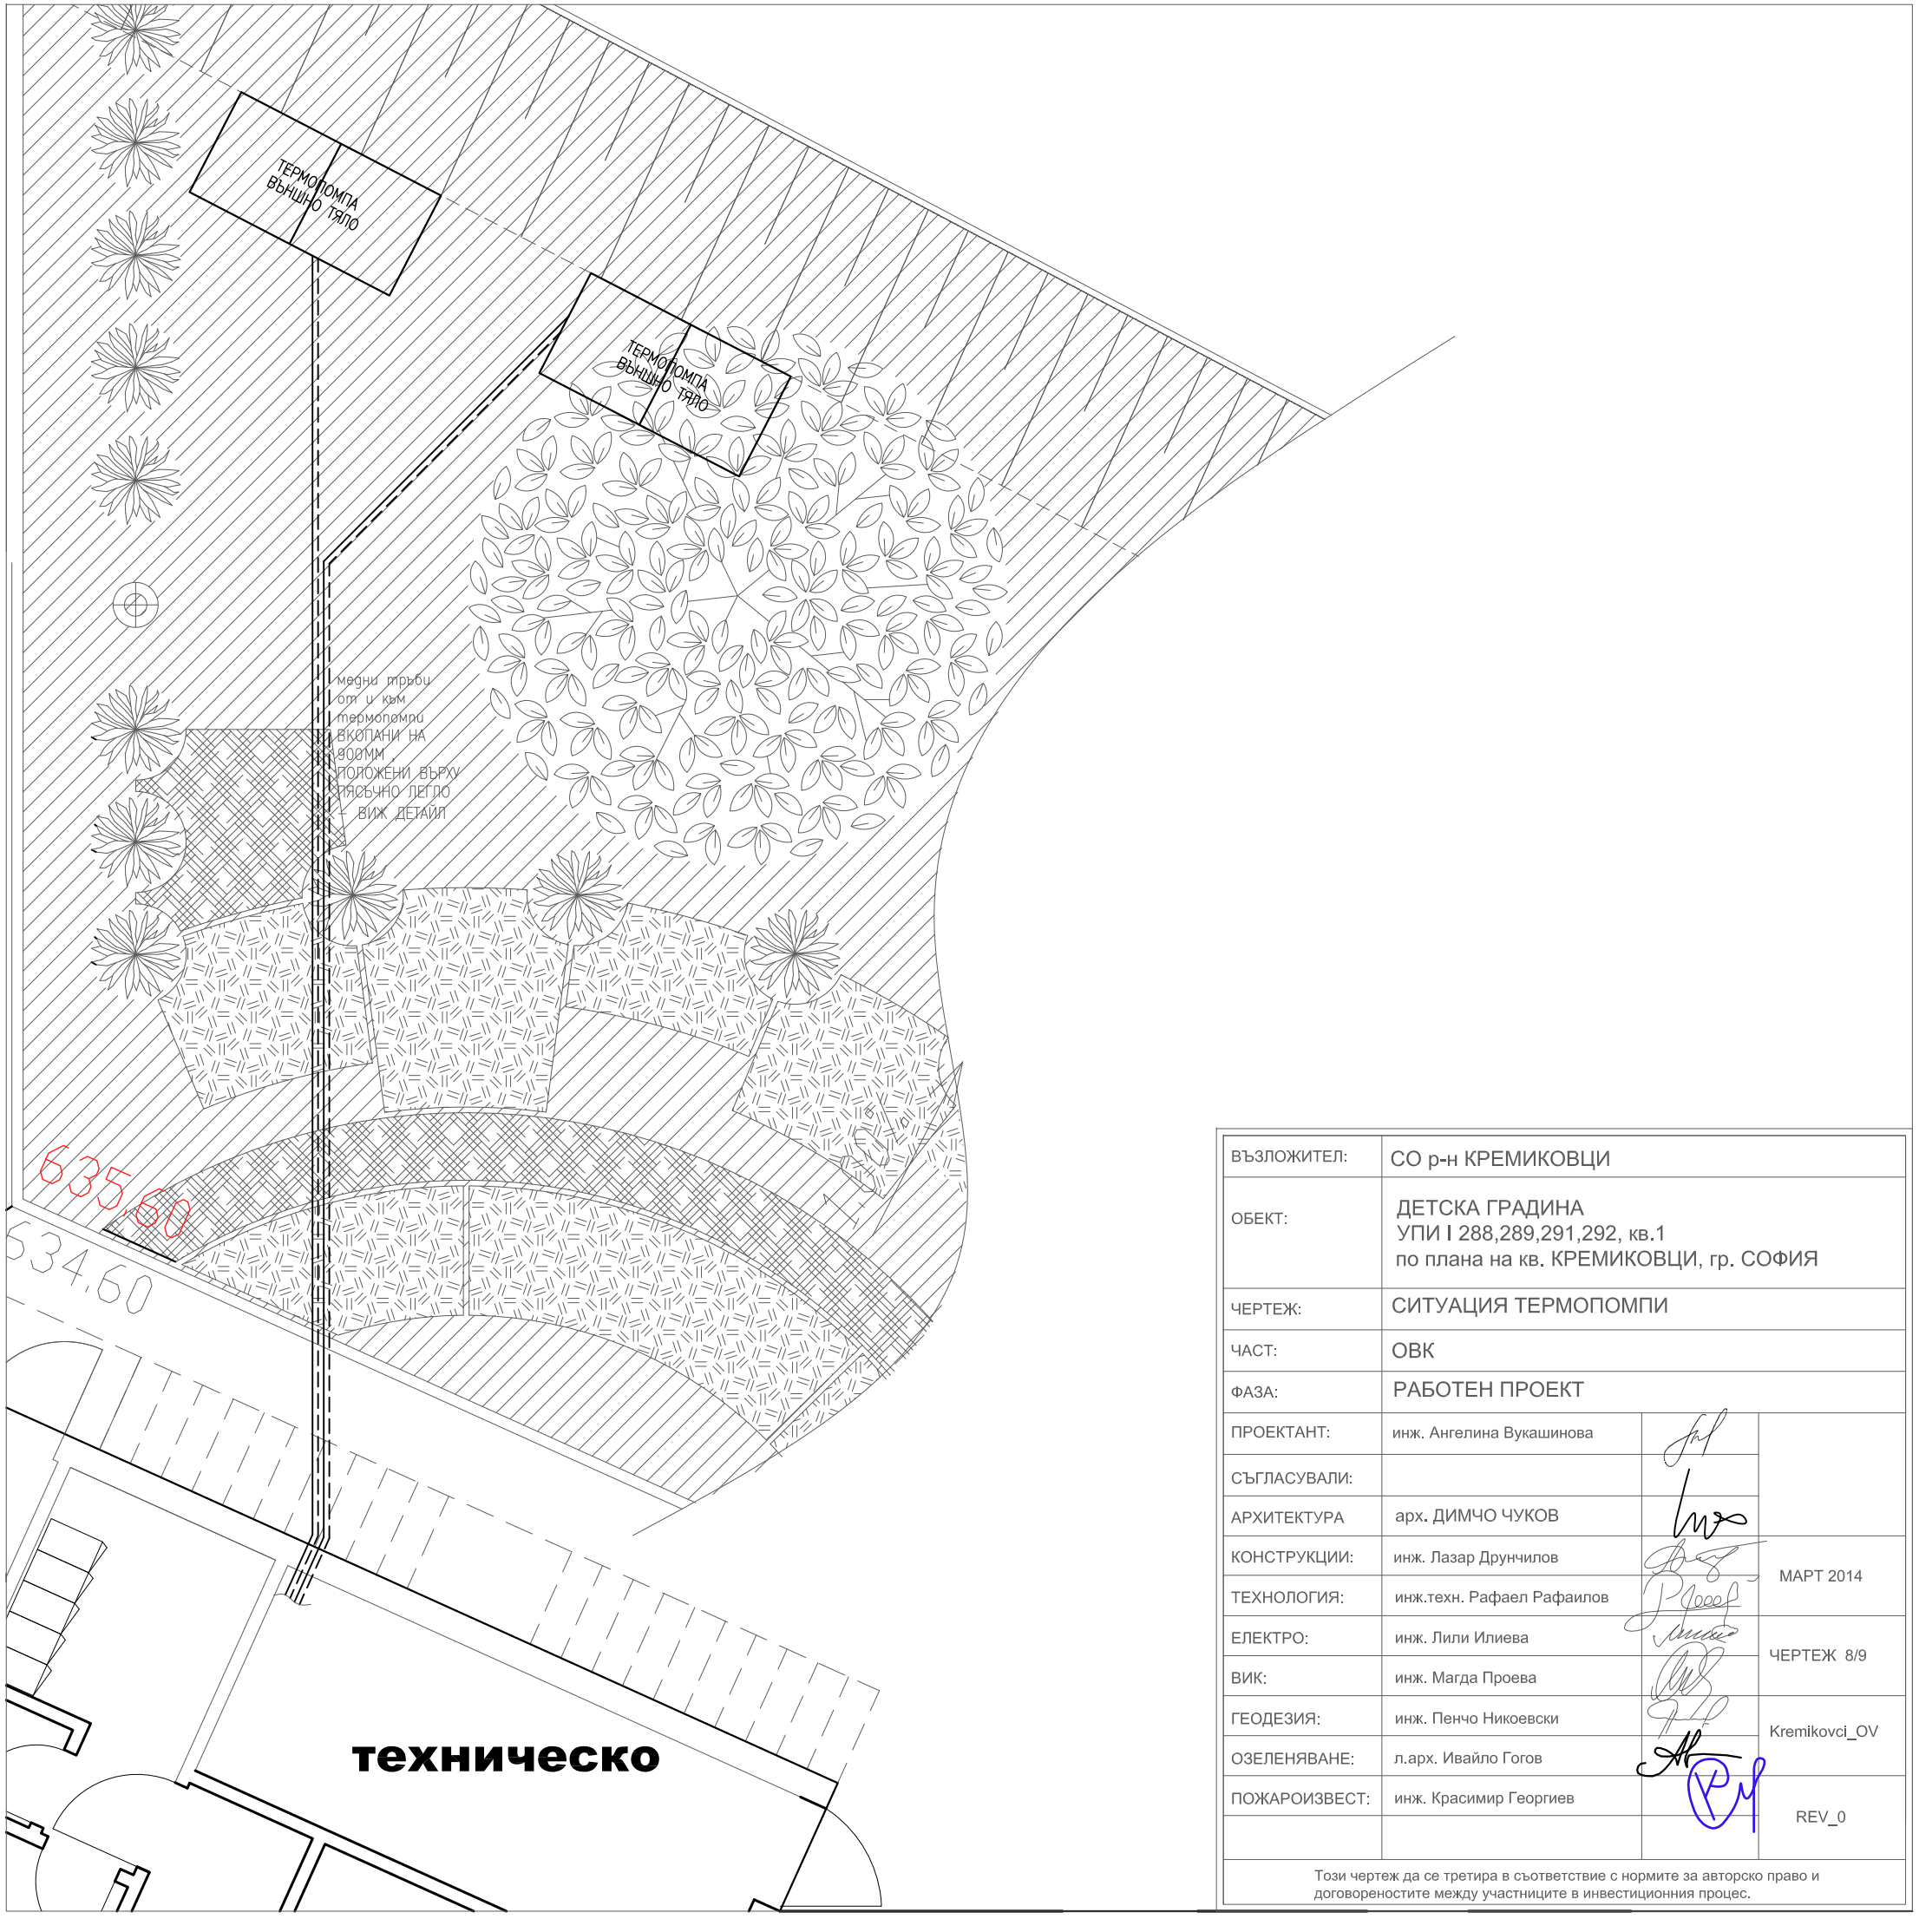


ВЪЗЛОЖИТЕЛ:	СО р-н КРЕМИКОВЦИ		
ОБЕКТ:	ДЕТСКА ГРАДИНА УПИ I 288,289,291,292, кв.1 по плана на кв. КРЕМИКОВЦИ, гр. СОФИЯ		
ЧЕРТЕЖ:	СИТУАЦИЯ ТЕРМОПОМПИ		
ЧАСТ:	ОВК		
ФАЗА:	РАБОТЕН ПРОЕКТ		
ПРОЕКТАНТ:	инж. Ангелина Вукашинова		
СЪГЛАСУВАЛИ:			
АРХИТЕКТУРА	арх. ДИМЧО ЧУКОВ		
КОНСТРУКЦИИ:	инж. Лазар Друнчилов		МАРТ 2014
ТЕХНОЛОГИЯ:	инж.техн. Рафаел Рафаилов		
ЕЛЕКТРО:	инж. Лили Илиева		ЧЕРТЕЖ 8/9
ВИК:	инж. Магда Проева		
ГЕОДЕЗИЯ:	инж. Пенчо Никоевски		Kremikovci_OV
ОЗЕЛЕНЯВАНЕ:	л.арх. Ивайло Гогов		
ПОЖАРОИЗВЕСТ:	инж. Красимир Георгиев		REV_0

Този чертеж да се третира в съответствие с нормите за авторско право и договореностите между участниците в инвестиционния процес.