


А2 100 "Глобал консулт" ООД гр. Варна

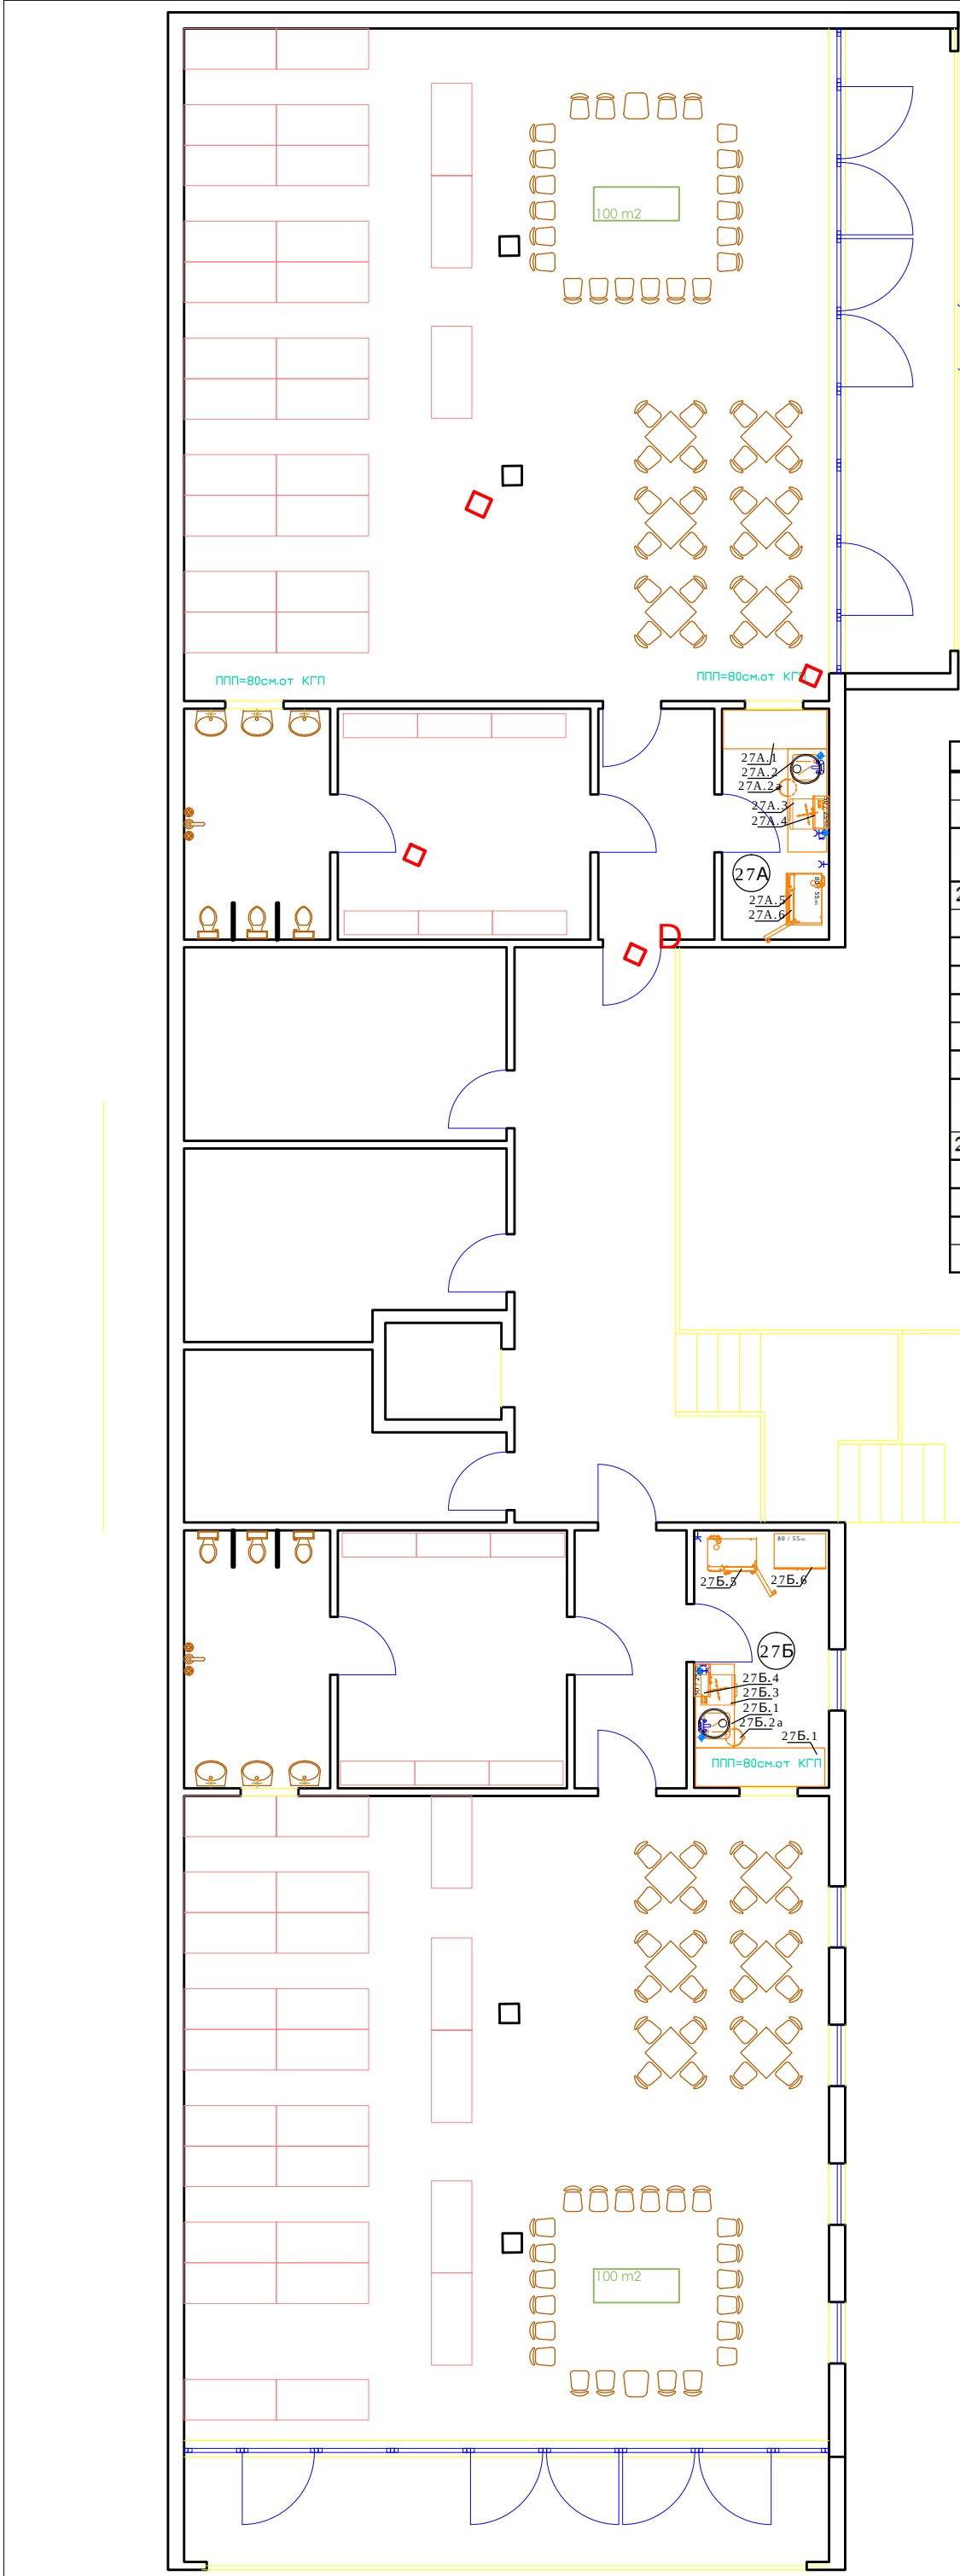

№	Код	Артикул	Размер, мм.	бр.
27А		РАЗЛИВНО ПОМЕЩЕНИЕ		
27А.1		Маса работна, без долен плот, неръжд. мат.	1600х600х850	1
27А.2		Маса крайстенна, с мивка вана 40х40х25 в ляво, с мазниноуловител, без долен плот, неръжд. мат.	1600х600х850	1
27А.2а		Контейнер за отпадъци с капак и педално отваряне, неръжд. мат.		1
27А.3		Съдомиялна машина		1
27А.4		Шкаф за препарати с опция за заключване, стенен монтаж, неръжд. мат.	500х250х500	1
27А.5		Стерилизатор сух	700х500х800	1
27А.6		Шкаф за посуда, неръжд. мат.	800х500х850	1
27Б		РАЗЛИВНО ПОМЕЩЕНИЕ		
27Б.1		Маса работна, без долен плот, неръжд. мат.	2000х600х850	1
27Б.2		Маса крайстенна, с мивка вана 40х40х25 в ляво, с мазниноуловител, без долен плот, неръжд. мат.	1300х600х850	1
27Б.2а		Контейнер за отпадъци с капак и педално отваряне, неръжд. мат.		1
27Б.3		Съдомиялна машина		1
27Б.4		Шкаф за препарати с опция за заключване, стенен монтаж, неръжд. мат.	500х250х500	1
27Б.5		Стерилизатор сух	700х500х800	1
27Б.6		Шкаф за посуда, неръжд. мат.	800х500х850	1

ВЪЗЛОЖИТЕЛ:	СО р-н КРЕМИКОВЦИ	
ОБЕКТ:	ДЕТСКА ГРАДИНА УПИ I 288,289,291,292, кв.1 по плана на кв. КРЕМИКОВЦИ, гр. СОФИЯ	
ЧЕРТЕЖ:	РАЗПРЕДЕЛЕНИЕ ПЪРВИ ЕТАЖ	
ЧАСТ:	ТЕХНОЛОГИЯ	
ФАЗА:	РАБОТЕН ПРОЕКТ	
ПРОЕКТАНТ:	инж.техн. Рафаел Рафаилов	М 1:100
СЪГЛАСУВАЛИ:		
АРХИТЕКТУРА	арх. Димчо Чукров	
КОНСТРУКЦИИ:	инж. Лазар Друнчипов	МАРТ 2014
ЕЛЕКТРО:	инж. Лили Илиева	ЧЕРТЕЖ 2/2
ВИК:	инж. Магда Прова	
ОВК:	инж. Ангелина Вуцашникова	
ГЕОДЕЗИЯ:	инж. Пенчо Николевски	
ОЗЕЛЕНЯВАНЕ:	л.арх. Ивайло Гогов	
ПОЖАРОИЗВЕСТ:	инж. Крaсимиp Георгиев	
Този чертеж да се третира в съответствие с нормите за авторско право и договореностите между участниците в инвестиционния процес.		