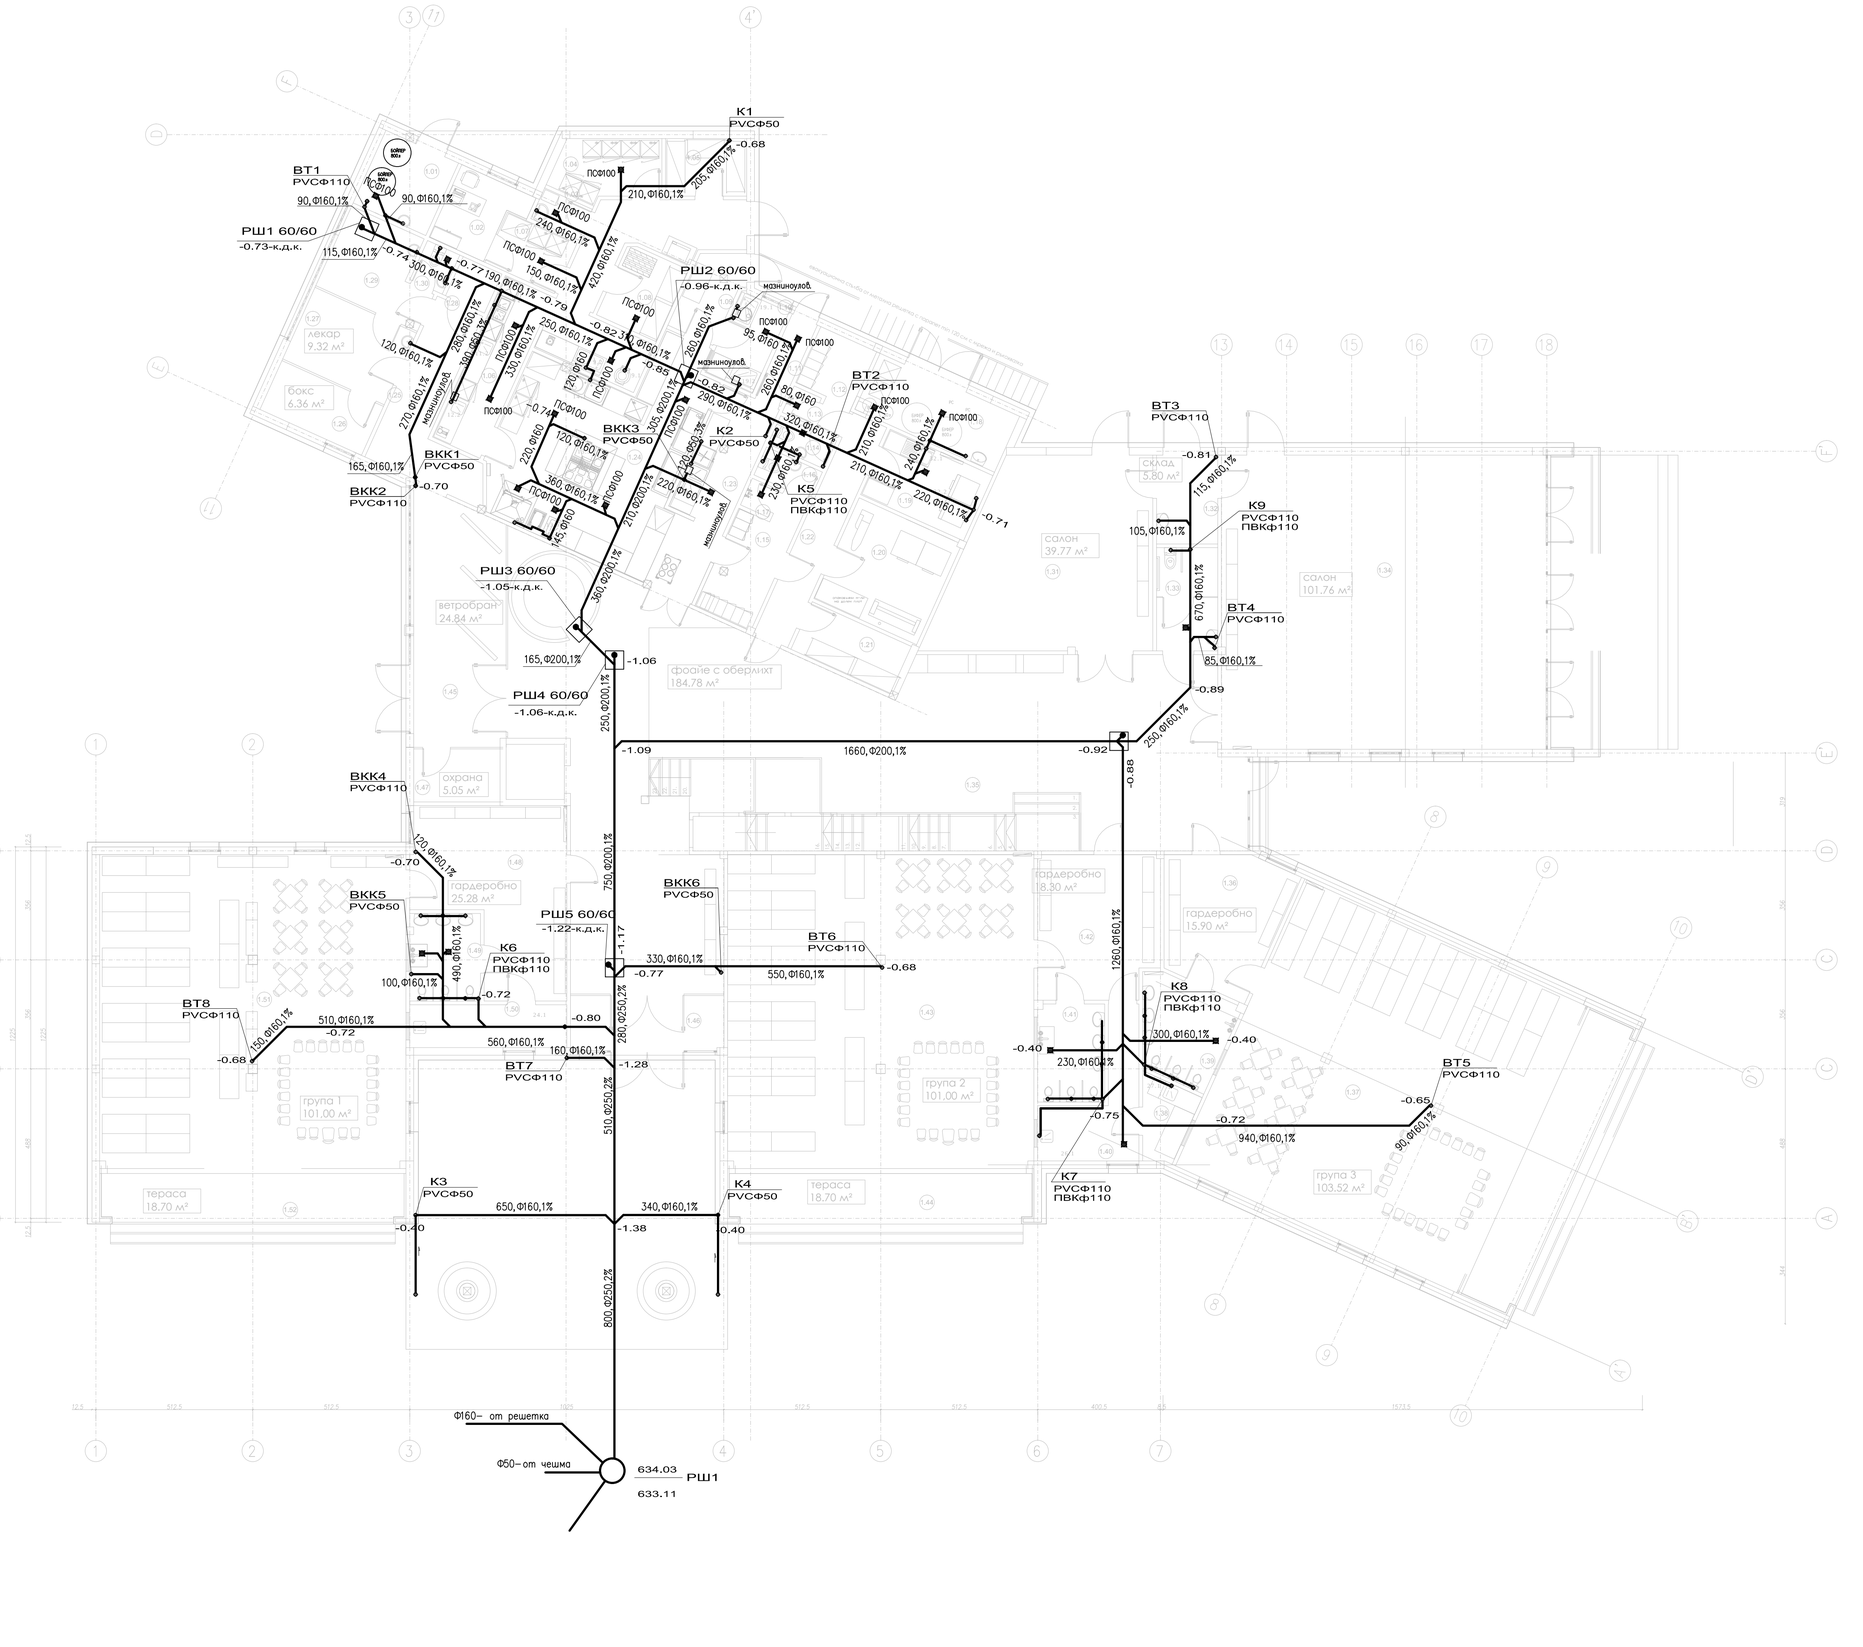

ВЪЗЛОЖИТЕЛ:	СО р-н КРЕМИКОВЦИ		
ОБЕКТ:	ДЕТСКА ГРАДИНА УПИ I 288,289,291,292, кв.1 по плана на кв. КРЕМИКОВЦИ, гр. СОФИЯ		
ЧЕРТЕЖ:	Разпределение на канала на партера		
ЧАСТ:	ВК		
ФАЗА:	РАБОТЕН ПРОЕКТ		
ПРОЕКТАНТ:	инж. Магда Проева		М 1:100
СЪГЛАСУВАЛИ:			
АРХИТЕКТУРА	арх. Димчо Чучов		
КОНСТРУКЦИИ:	инж. Пазар Друмчилов		МАРТ 2014
ТЕХНОЛОГИЯ:	инж.техн. Рафаел Рафаилов		
ЕЛЕКТРО:	инж. Пити Илиева		ЧЕРТЕЖ 4
ОВК:	инж. Ангелина Вукашинова		
ГЕОДЕЗИЯ:	инж. Пенчо Никовски		KREM_RP_VK
ОЗЕЛЕНЯВАНЕ:	л.арх. Ивайло Гогов		
ПОЖАРОИЗВЕСТ.:	инж. Красимир Георгиев		REV_0

Този чертеж да се третира в съответствие с нормите за авторско право и договорностите между участниците в инвестиционния процес.