
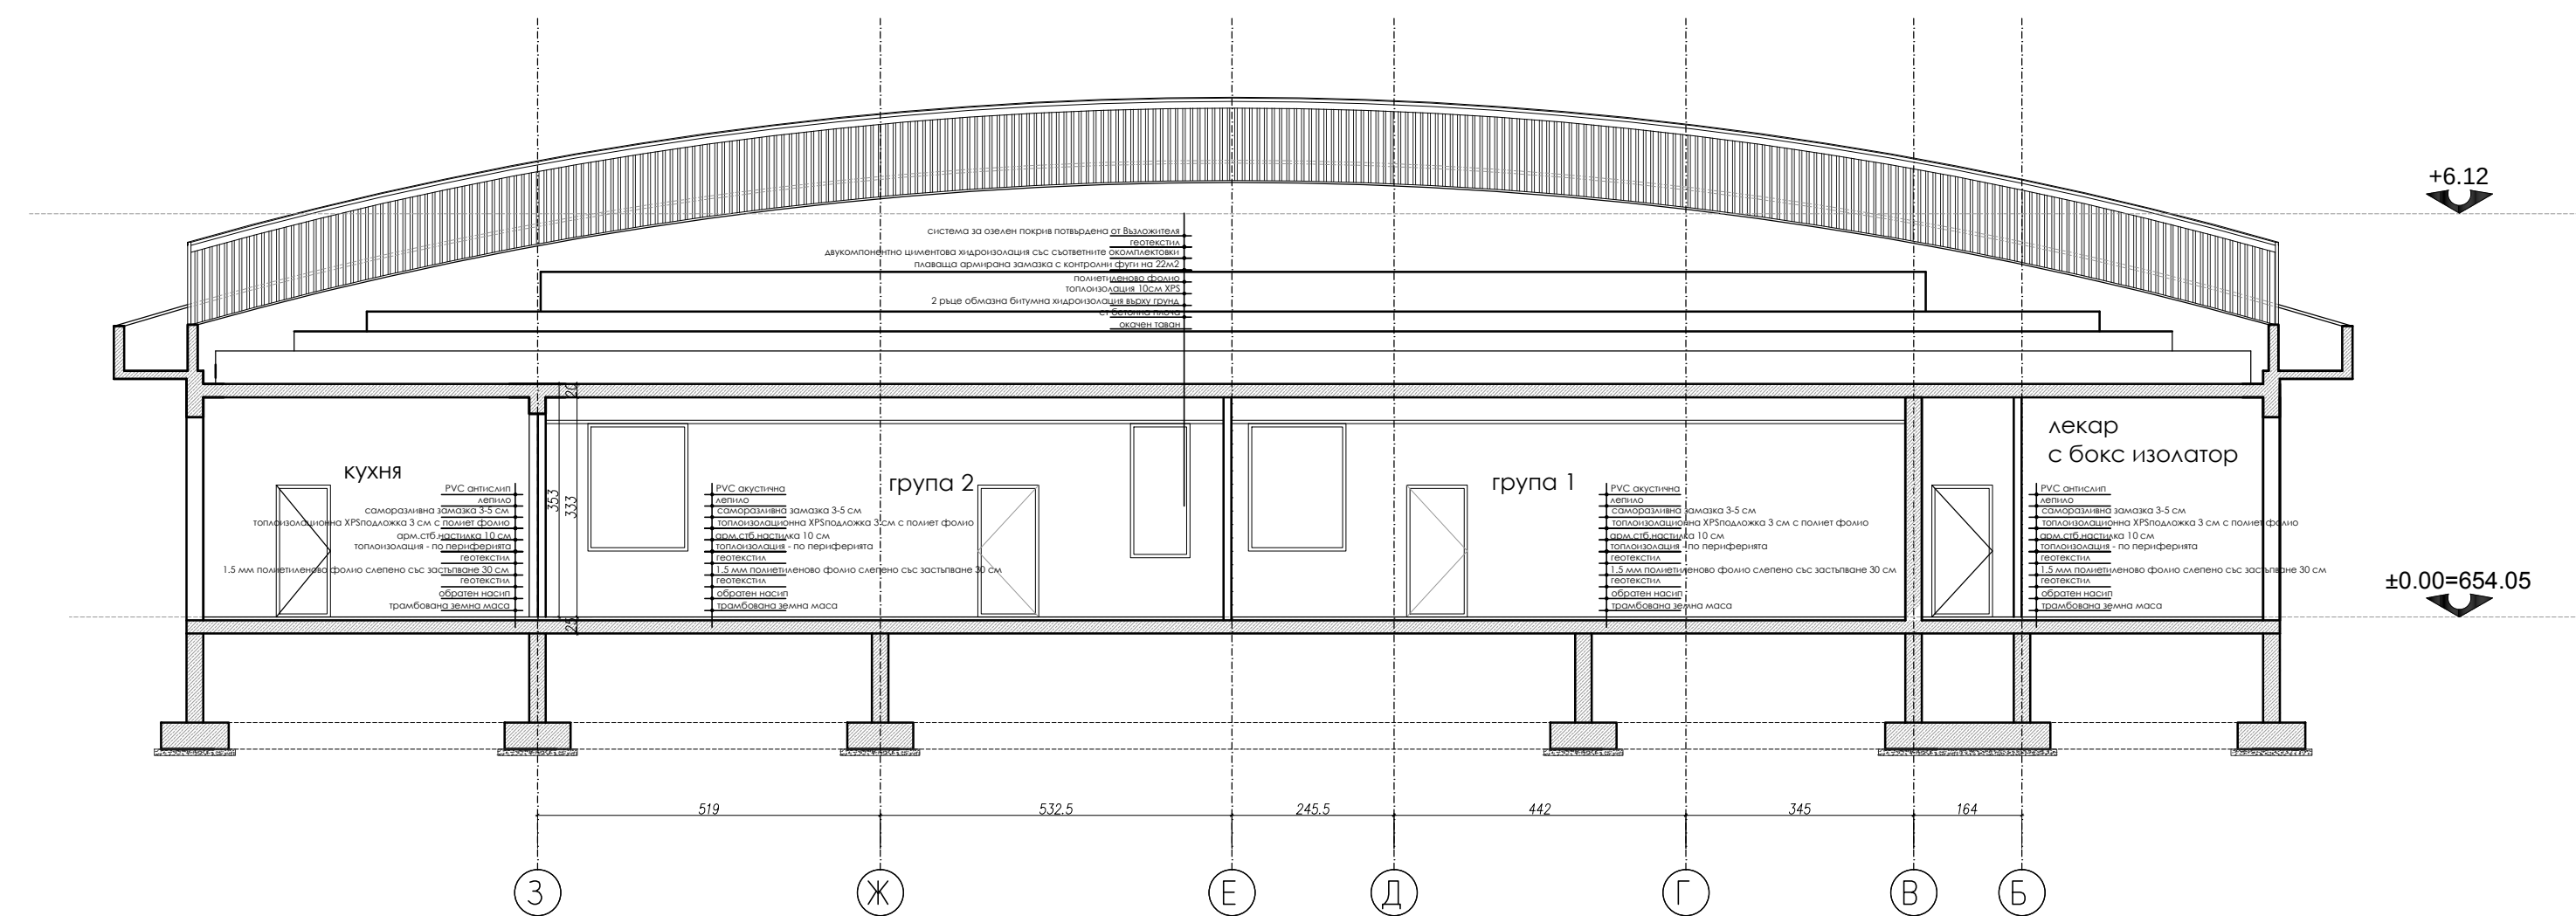
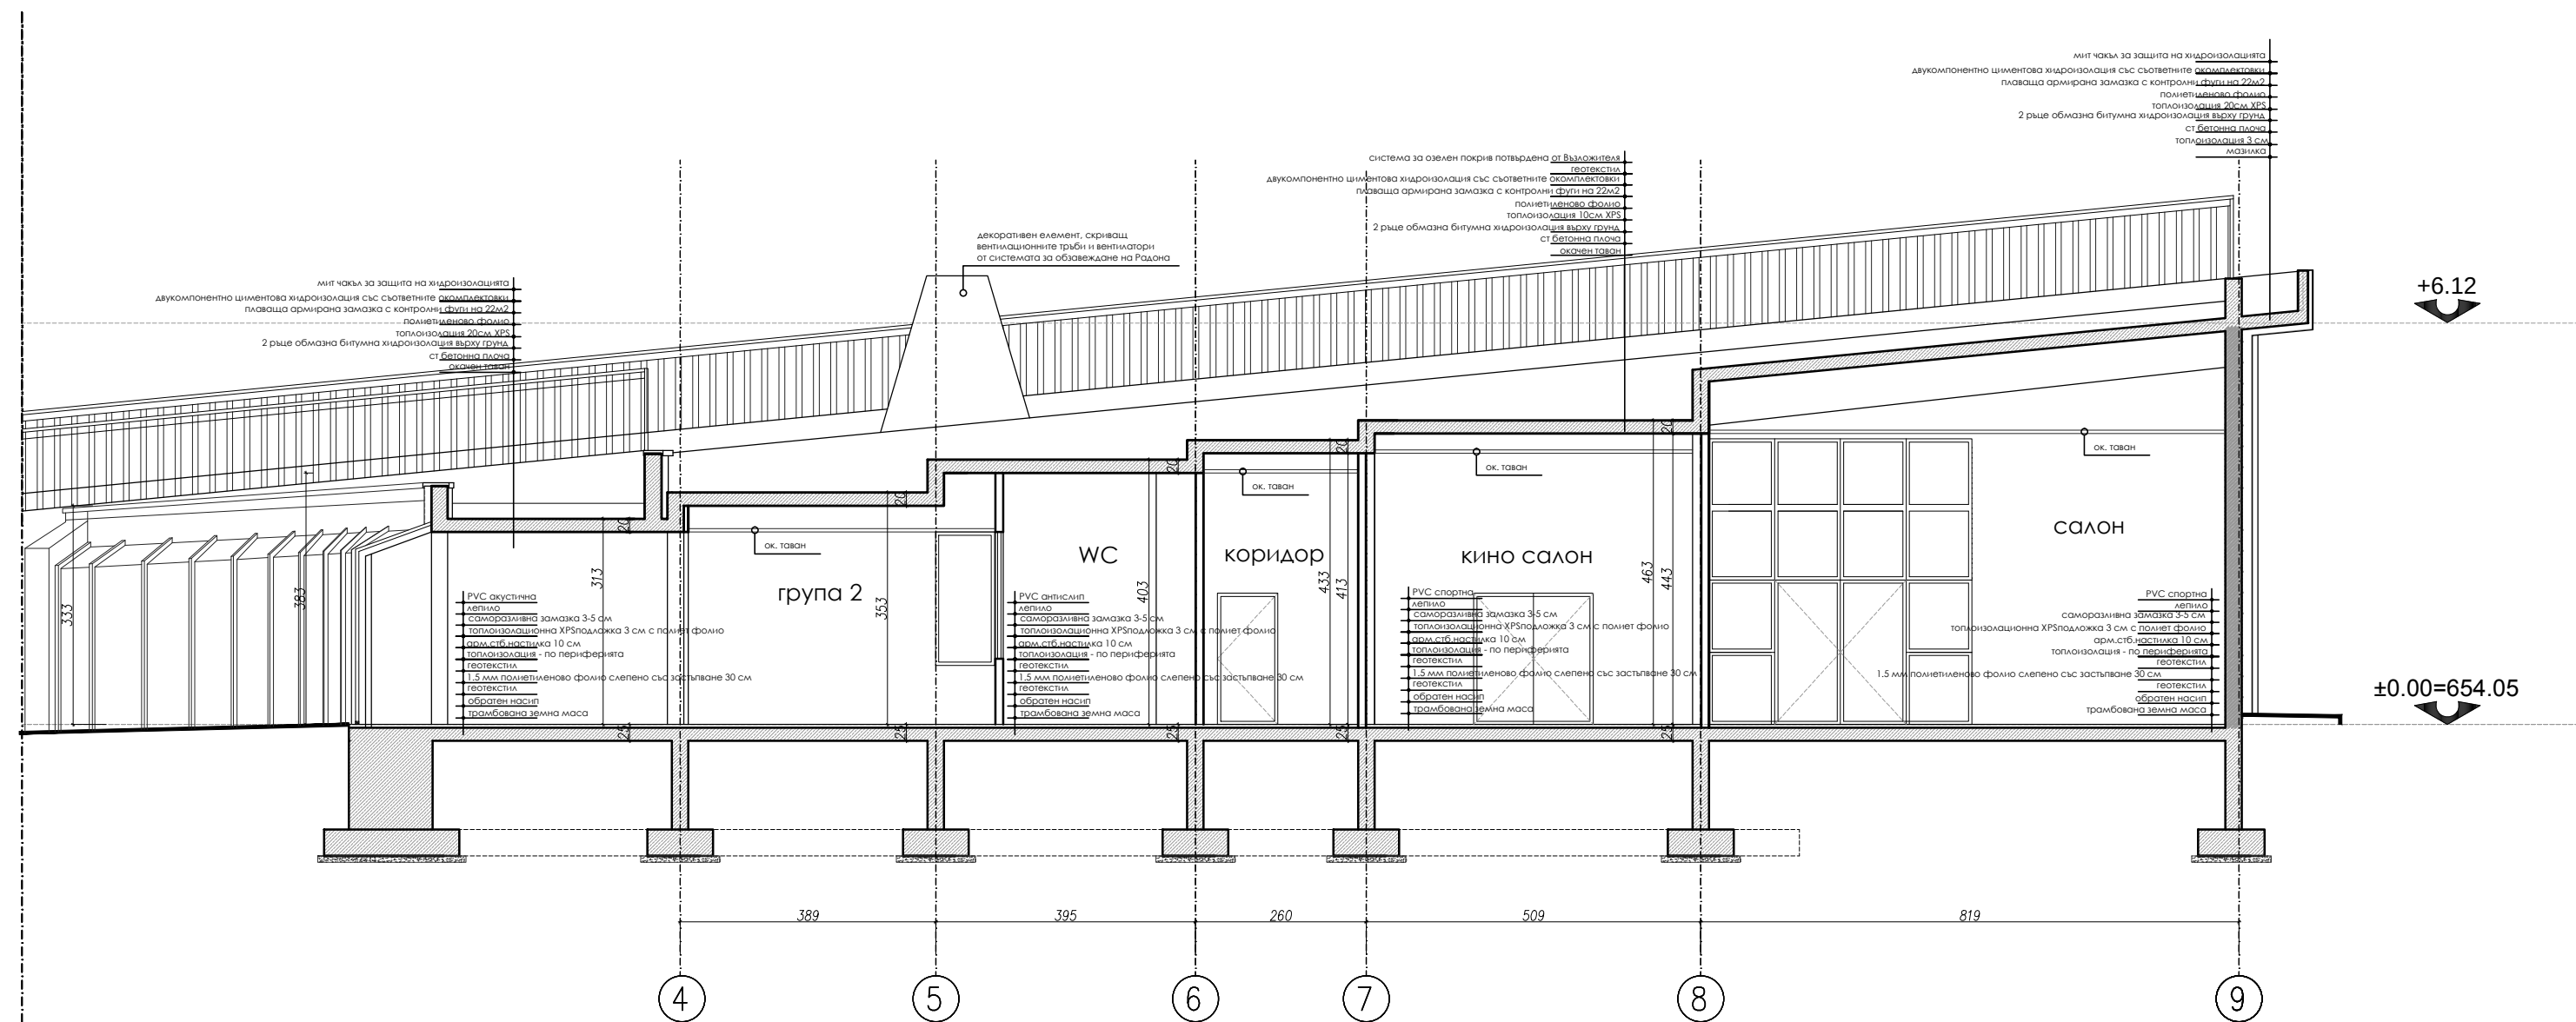
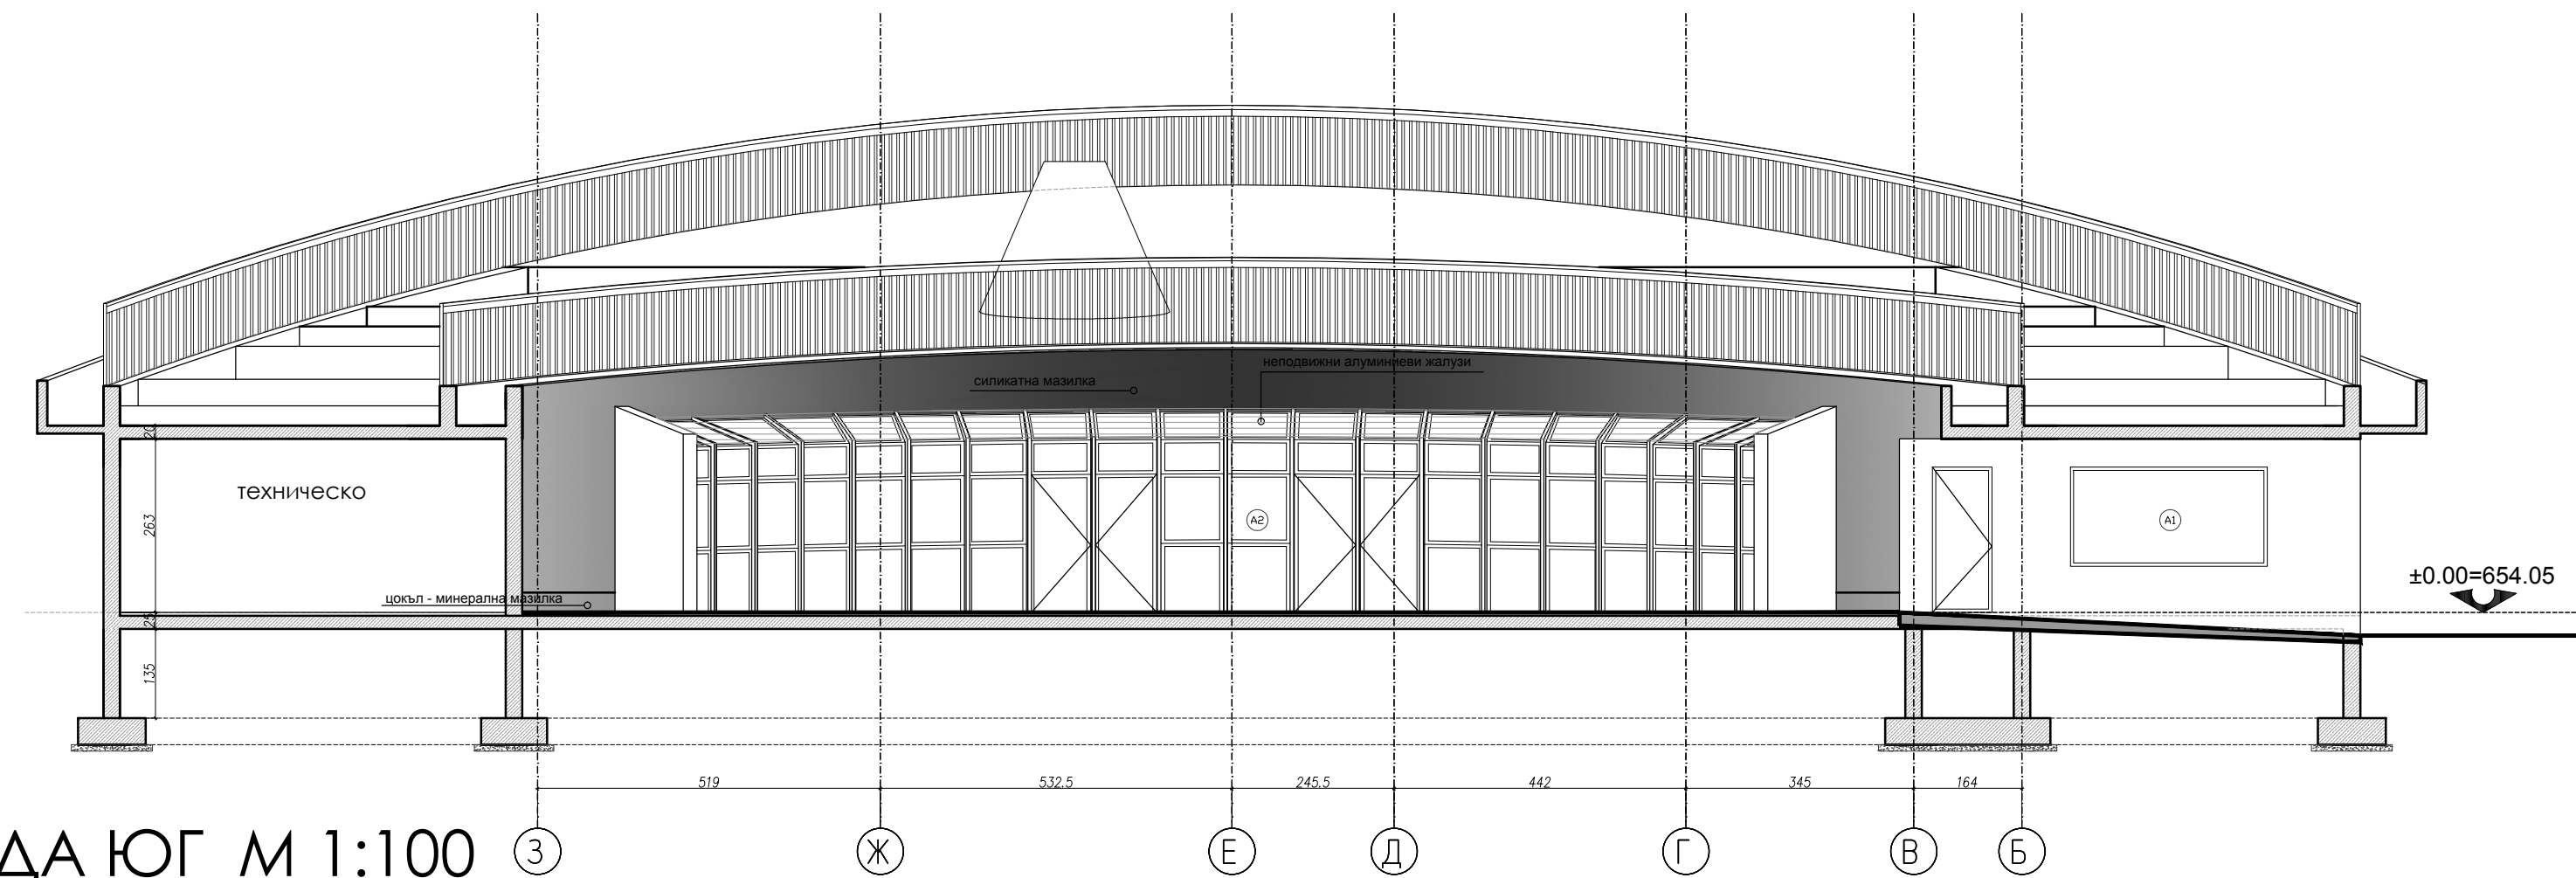
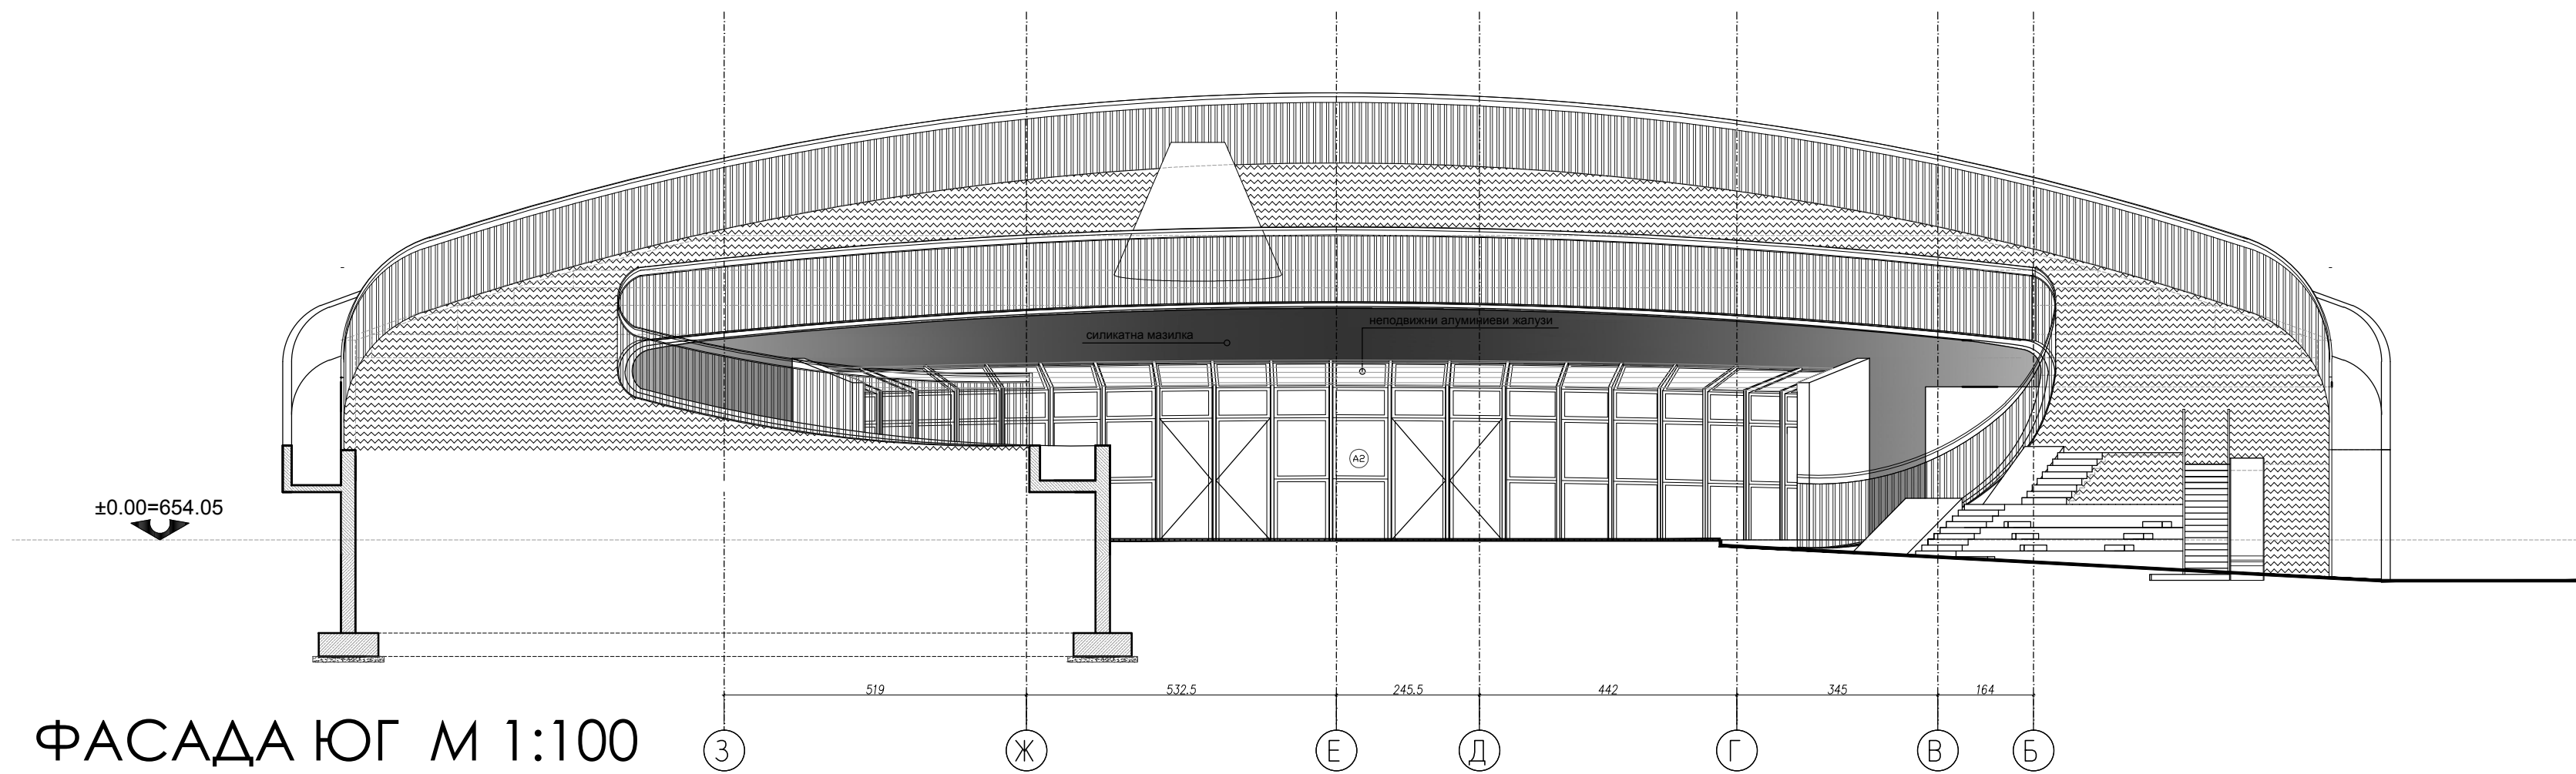


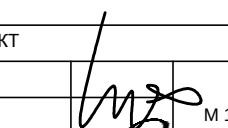

- ЗАБЕЛЕЖКА:
1. Размерите са в сантиметри.
 2. Да се строи по конструктивен проект.
 3. Височините на вратите са от кога готов под.
 4. Размерите на вратите са светлите им отвори.
 5. За отвори и монтаж на съоръжения да се гледа проекта на съответната специалност.
 6. Размерите на дограмата да се вземат на място.
 6. Всички последващи промени се съгласуват с проектантите.
 7. При всички прозорци с Н пл по-малък от 90 см. да се обезопасят с предпазни парпети.
 8. Височината на балконските парпети е Н=105 см. от готов под.

ИЗПОЛНИТЕЛ:	СО Р-Н КРЕМИКОВЦИ
ОБЕКТ:	ДЕТСКА ГРАДИНА УТИ И 593 за детска градина, кв. 22 по плана на кв. СЕВЕЛСЛАВЦИ, гр. СОФИЯ
ЧЕРТЕЖ:	РАЗРЕЗ А-А; РАЗРЕЗ Б-Б; ФАСАДА ЮГ;
ЧАСТ:	АРХИТЕКТУРА
ФАЗА:	РАБОТЕН ПРОЕКТ
ПРОЕКТАНТ:	арх. Димчо Чучев
СЪГЛАСУВАЛИ:	 М 1:100
ИНСТРУКЦИЯ:	инж. Иван Алексиев
ТЕХНОЛОГИИ:	инж. техн. Рафائل Рафайлов
ЕЛЕКТРО:	инж. Лили Илиева
ВИК:	инж. Магда Прова
ОВК:	инж. Ангелина Вулашанова
ГЕОДЕЗИЯ:	инж. Пленко Николовски
ОСВЕЩАВАНЕ:	л. арх. Надежда Палазова
ПОЖАРООПАСНОСТ:	инж. Красимир Георгиев
ПОЛИВНА ИНСТ.	инж. Анастас Калайдарев
Този чертеж да се печата в съответствие с нормите за авторско право и да се използва само за целите на проектирането и извършването на работите.	