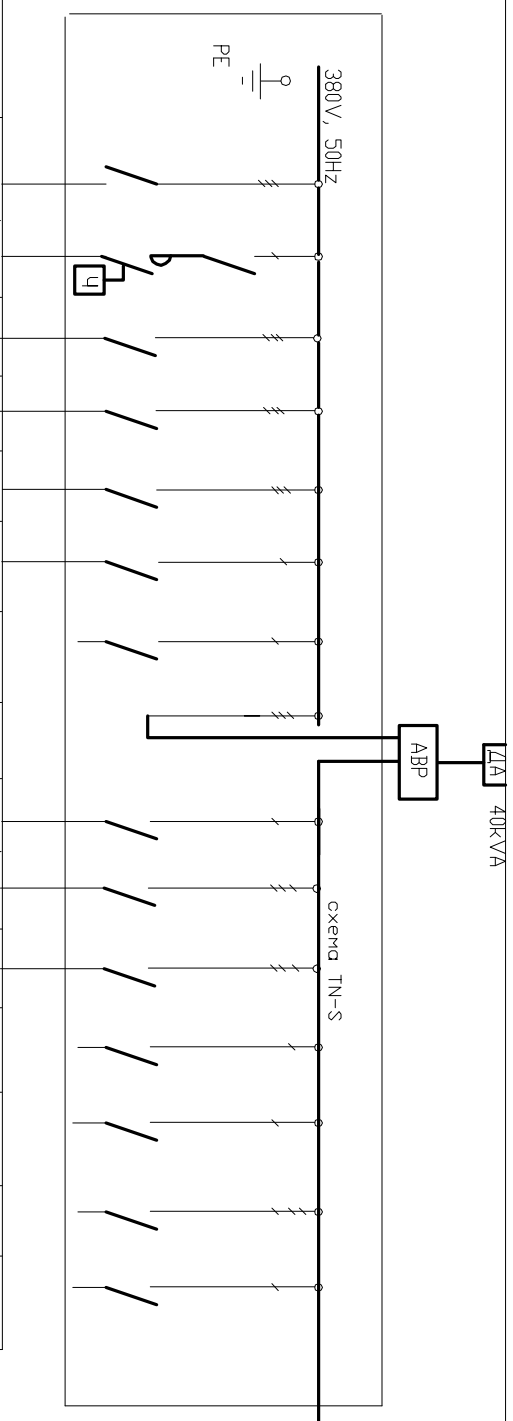


[illegible]

305e7eжкд

1. Ел. таблолю е метален, улапытнен шкар, за монлах на стена.
2. Сепен на защита – IP21.
3. Вход и извод – отгоре.
4. След приключване на работния ден да се изключва работния прекъсвач а при авария или ремонт – и главния

5. На посочените токови кривове да се монтира дефектно-токoва защита с ток на задвижване 30mA

ВЪЗЛОЖИТЕЛ:	СО-Р-Н КРЕМИКОВЦИ
ОБЕКТ:	ДЕТСКА ГРАДИНА УЛИЦА III 593 за детска градина, кв.22 по плана на кв. СЕДИПАВЦИ, гр. СОФИЯ
ЧЕРТЕЖ:	ЕДНОЛИНЕЙНА СХЕМА IT
ЧАСТ:	ЕЛЕКТРО
ФАЗА:	РАБОТЕН ПРОЕКТ
ПРОЕКТАНТ:	инж. Дилип Илиева
СТЪЛКОВАН:	инж. Дилип Илиева
АРХИТЕКТУРА	арх. Димчо Чучов
КОНСТРУКЦИИ:	инж. Иван Алексиев
ТЕХНОЛОГИИ:	инж. геол. Рафван Рафванов
ЕЛЕКТРО:	инж. Дилип Илиева
ВИК:	инж. Ангелина Пролева
ОВК:	инж. Ангелина Вуцалинова
ТЕОДЕЗАИ:	инж. Петко Николов
ОЗЕМЛЕНАВЕ:	л.арх. Надежда Пандева
ПОЖАРОЗВЕД:	инж. Красимир Георгиев
ПОЛИВНА ИНСТ:	инж. Анастас Камбалиев

М 1:100

МАРТ 2014

ЧЕРТЕЖ 9/1

SES_RP_A.0.0

REV. 0

Този чертеж да се гледа в съответствие с нормите за авторско право и
договореностите между участниците в инвестиционния процес.