

ЗАБЕЛЕЖКИ ОТОПЛЕНИЕ:

- НАПРАВЕНИ ПРИ ТЕМПЕРАТУРА НА ТОПОНОСИТЕЛЯ 45/40С - ПОЛО
2. ИНСТАЛАЦИЯТА СЕ ИЗПЪЛНЯВА ОТ ПОЛИЕТИЛЕНОВИ ТРЪБИ С АЛУМИНИЕВА ВЛОЖКА
3. РАЗПРЕДЕЛИТЕЛНАТА ТРЪБНА МРЕЖА, ДА СЕ ИЗГОЛИРАТ С ИЗГОЛЯЦИИ ОТ МИКРОПОРЕСТА ГЪМА K-FLEX с дебелина 9cm.
4. НАКОНЪТ НА РАЗПРЕДЕЛИТЕЛНАТА МРЕЖА ДА НЕ БЪДЕ ПО МАЛЪК ОТ 0,3%
5. НЕОЗНАЧЕНАТА АРМАТУРА Е С ДИАМЕТЪРА НА ТРЪБОПРОВОДА, НА КОИТО СЕ МОНТИРА
6. ВСИЧКИ ТОВАРИ СА ВЪВ (W)
7. НЕОЗНАЧЕНИТЕ НАКОНИ СА 0,3%
8. ПРИ ЗАПОЧВАНЕ НА РАБОТА НА ОБЕКТА ДА СЕ ПРОВЕРАТ ВСИЧКИ РАЗМЕРИ.
9. ЗА ВСЯКО ПОМЕЩЕНИЕ ДА СЕ ПРЕДВИДИ СТАЕН ТЕРМОСТАТ ЗА МОНТАЖ НА СТЕНА.
- 10.Преди монтаж на външните тела на термомоделите да се направи фундамента за всяка една, съгласно приложената схема.
11. ВСИЧКИ РАЗПРЕДЕЛИТЕЛНИ КУТИИ СА ЗА, ЗА ОТКРИТ МОНТАЖ.

ЛЕТЕНКА:


ТТН - реверсивная инверсионная термопомпа встраивается с мощностью: отопительная 5,8 - 25,4 kW, захранная 380-400 V, 3 P, 50 Hz
 эксплуатационная 1,48 - 6,51 kW хладительный R 410a
 COP 3,3 - 4,5 размеры (выс./шир./глуб.) 1620 / 660 / 670 mm,
 эл.потр. 210 Kw, шум 42 dB(A), максимальная температура на выходе фреона

Въздушен изпарител за външен монтаж към
термопомпа въздух/вода


БГВ - комбиниран бойлер бивалентен топлоизолпиран - 100 мм. топлоизолация, вместимость 800 литра и допълнителен ел.нагревател бгвт, размери (вис./диам.) 1920 / 700 мм бр. 1

Буфер - буферен съд топлоизолиран - 100 мм. топлоизолация с вместимост 800 литра и дългителен ел.нагревател бвят размери 1920 / 700 мм. - бр. 1

1. Тръбна циркулационна помпа с дебит - 4388л/ч и напор - 5,0мНД. Эл. мощност 300W, 220/50Hz - обслужва термостатиза и подава вода за битови нужди
2. Тръбна циркулационна помпа с дебит - 1762л/ч и напор - 5,0мНД. Эл. мощност 300W, 220/50Hz - обслужва клон подово лъичко отопление прили
3. Тръбна циркулационна помпа с дебит - 4950л/ч и напор - 5мНД. Эл. мощност 200W, 220/50Hz - обслужва клон подово лъичко отопление поканения
4. Магистрален модул за Сг - мощност 150W, 220/50Hz

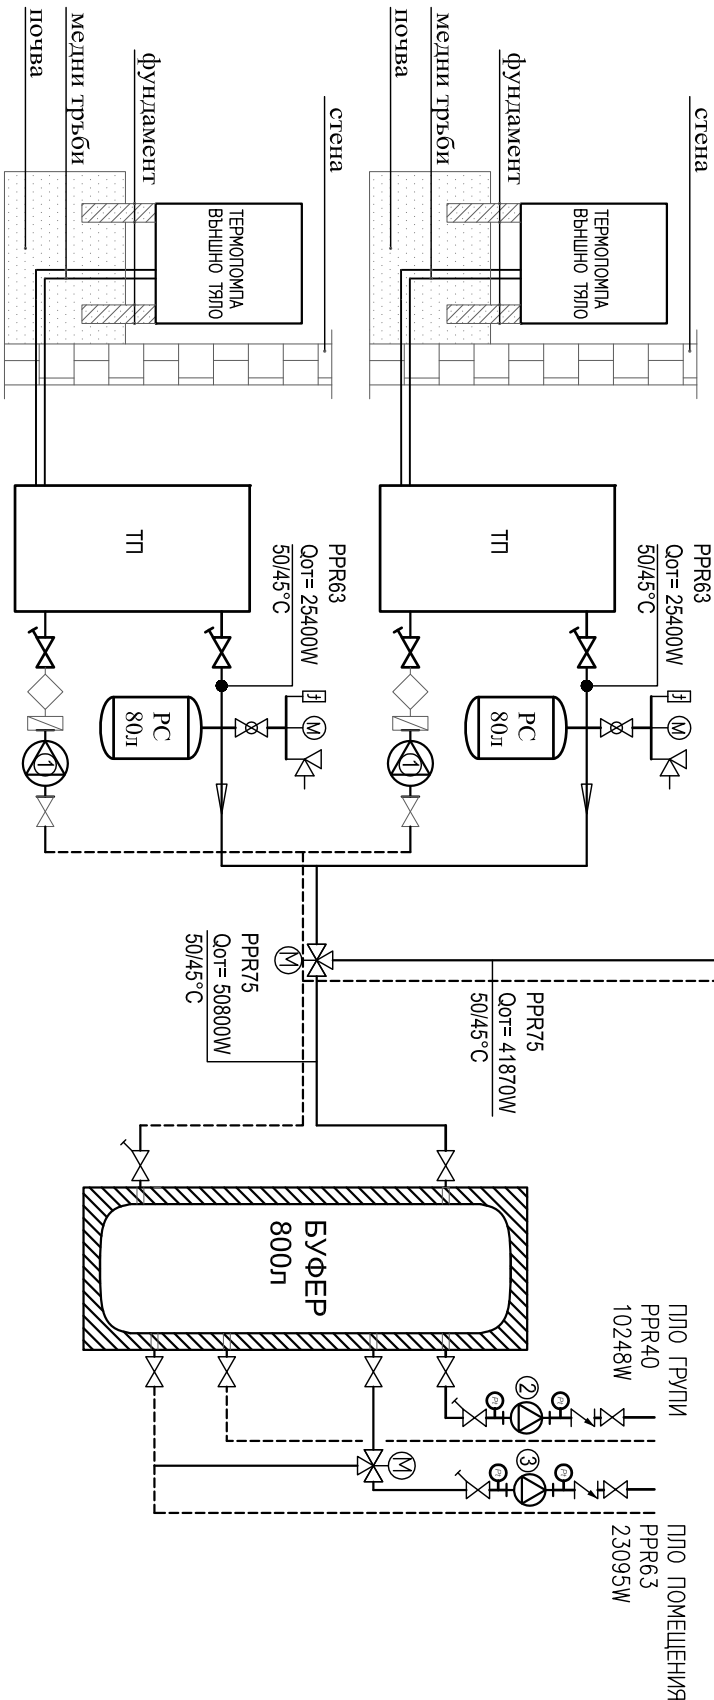

ПОКРЫВ

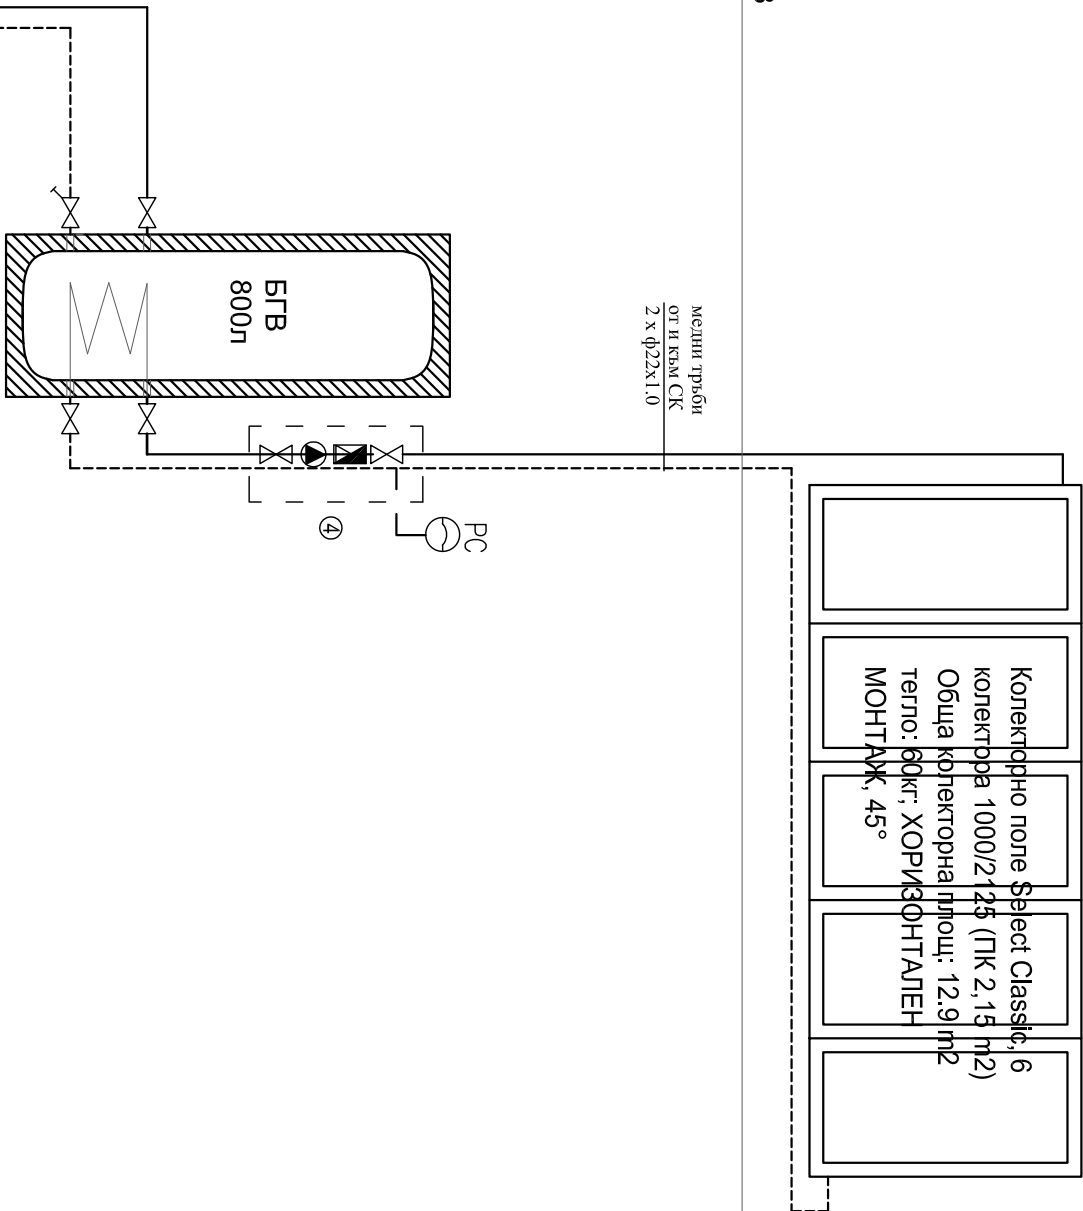

ПРИНЦИПНА СХЕМА ОТОПЛЕНИЕ

ВЪЗЛОЖИТЕЛ:	СО-РН-КРЕМИКОВЦИ	
ОБЕКТ:	ДЕТСКА ГРАДИНА УПИ III 593 за детска градина, кв.22 по плана на кв. СЕСЛАВЦИ, гр. СОФИЯ	
ЧЕРТЕЖ:	ПРИНЦИПНА СХЕМА	
ЧАСТ:	ОВК	
ФАЗА:	РАБОТЕН ПРОЕКТ	
ПРОЕКТАНТ:	инж. Ангелина Вукашинова	М 1:50
СЪГЛАСУВАЛИ:		
АРХИТЕКТУРА	арх. ДИМЧО ЧУКОВ	МАРТ 2014
КОНСТРУКЦИИ:	инж. Иван Алексиев	
ТЕХНОЛОГИИ:	инж.техн. Рафаел Рафаилов	ЧЕРТЕЖ 4/8
ЕЛЕКТРО:	инж. Лили Илиева	
ВИК:	инж. Маргита Прова	
ГЕОДЕЗИЯ:	инж. Пенчо Николовски	See slavl_d plans ov
ОСЕЛЕНЯВАНЕ:	п.арх. Надежда Палазова	REV.0
ПОЖАРОСИЗВЕСТ:	инж. Красимир Георгиев	
ПОЛИВНА ИНСТ.	инж. Анастас Капайджиев	