ЗАБЕЛЕЖКИ ВЕНТИЛАЦИЯ:
1.ПРЕДИ МОНТАЖА НА СЪОРЪЖЕНИЯ И ВЪЗДУХОВОДИ ДА СЕ ИЗВЪРШИ СЪГЛАСУВАНЕ С ЧАСТ "КОНСТРУКЦИИ"
2.ВСИЧКИ ОТВОРИ ДА СЕ СЪГЛАСУВАТ С ЧАСТ "КОНСТРУКЦИИ"
3.ЗА СИЛОВО ЗАХРАНВАНЕ НА ОВК-СЪОРЪЖЕНИЯ ВИЖ ЧАСТ: ЕЛ
4.ПРИ ИЗПЪЛНЕНИЕ ДА СЕ СПАЗВАТ ИЗИСКВАНИЯТА ПО ОХРАНА НА ТРУДА И ПБЗ, КАКТО И ИНСТРУКЦИИТЕ ЗА МОНТАЖ НА СЪОРЪЖЕНИЯТА.
5.ВСИЧКИ РЕГУЛИРАЩИ КЛАПИ СА С РАЗМЕРА НА ВЪЗДУХОВОДА НА КОЙТО СА МОНТИРАНИ.
6.ВСИЧКИ ВЪЗДУХОВОДИ ПРЕМИНАВАЩИ ПРЕЗ ПОМЕЩЕНИЯ С РАЗЛИЧНА СТЕПЕН НА ПОЖАРОУСТОЙЧИВОСТ ДА СА ОБЛЕЧЕНИ С ДВА ПЛАСТА ГИПСОФАЗЕР С РАЗМИНАТИ ФУГИ И ЗАПЪЛНЕНИ С ЦИМЕНТОВА ЗАМАЗКА
7. ВСИЧКИ ВЪЗДУХОВОДИ ДА СЕ ИЗОЛИРАТ С МИНЕРАЛНА ВАТА С АЛУМИНИЕВО ФОЛИО 25мм.
8. ОСОВИТЕ ВЕНТИЛАТОРИ В САНИТАРНИТЕ ВЪЗЛИ СЕ ПУСКАТ ОТ КЛЮЧА ЗА ОСВЕТЛЕНИЕ.
9. ОСОВИЯТ ВЕНТИЛАТОР ЗА СКЛАДА СЕ ПУСКА С ОТДЕЛЕН БУТОН.
10. СМУКАТЕЛНАТА ВЕНТИЛАЦИЯ В КУХНЯТА И НАГНЕТАТЕЛНАТА СЕ ПУСКАТ РЪЧНО , КАТО ДВЕТЕ ТРЯБВА ДА БЪДАТ БЛОКИРАНИ, ДА СЕ ПРЕДВИДИ БЛОКИРОВКА НА ЕЛЕКТРИЧЕСКИТЕ СЕКЦИИ С ВЕНТИЛАТОРИТЕ.

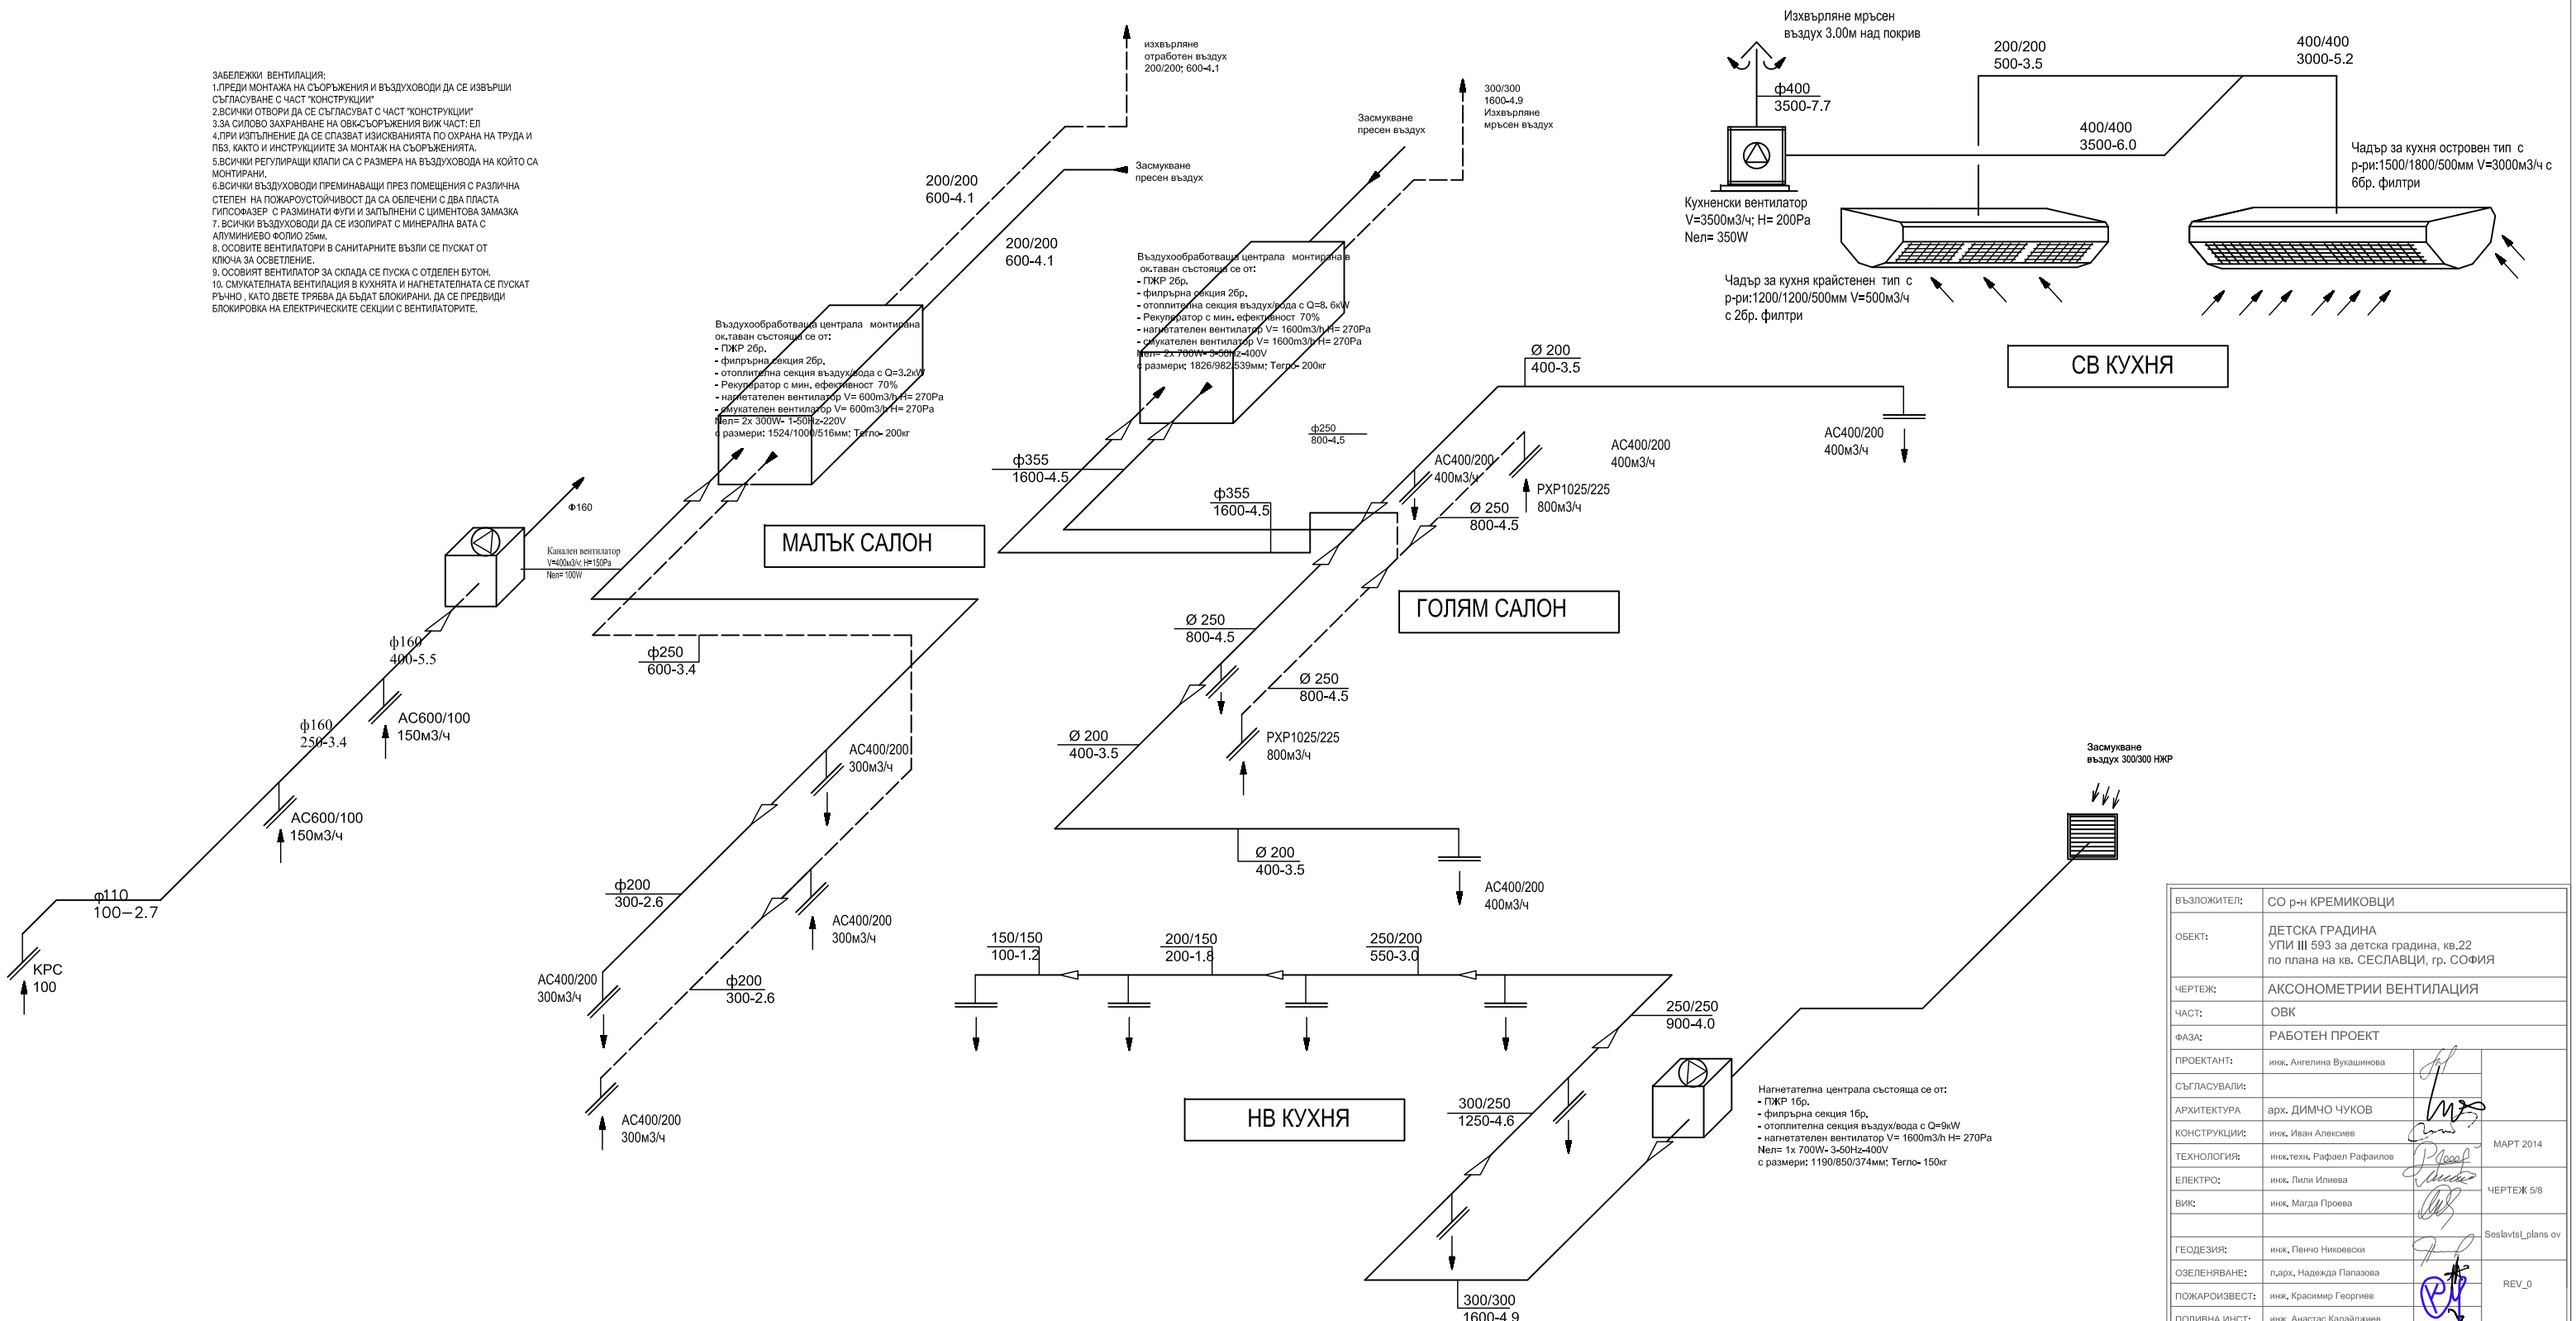

ВЪЗЛОЖИТЕЛ:	СО р-н КРЕМИКОВЦИ		
ОБЕКТ:	ДЕТСКА ГРАДИНА УПИ III 593 за детска градина, кв.22 по плана на кв. СЕСЛАВЦИ, гр. СОФИЯ		
ЧЕРТЕЖ:	АКСОНОМЕТРИИ ВЕНТИЛАЦИЯ		
ЧАСТ:	ОВК		
ФАЗА:	РАБОТЕН ПРОЕКТ		
ПРОЕКТАНТ:	инж. Ангелина Вукашинова		
СЪГЛАСУВАЛИ:			
АРХИТЕКТУРА	арх. ДИМЧО ЧУКОВ		
КОНСТРУКЦИИ:	инж. Иван Алексиев		МАРТ 2014
ТЕХНОЛОГИЯ:	инж.техн. Рафаел Рафаилов		
ЕЛЕКТРО:	инж. Лили Илиева		ЧЕРТЕЖ 5/8
ВИК:	инж. Магда Проева		
			Seslavtsl_plans ov
ГЕОДЕЗИЯ:	инж. Пенчо Никовевски		
ОЗЕЛЕНЯВАНЕ:	л.арх. Надежда Папазова		REV_0
ПОЖАРОИЗВЕСТ:	инж. Красимир Георгиев		
ПОЛИВНА ИНСТ:	инж. Анастас Калайджиев		

Този чертеж да се третира в съответствие с нормите за авторско право и договореностите между участниците в инвестиционния процес.