


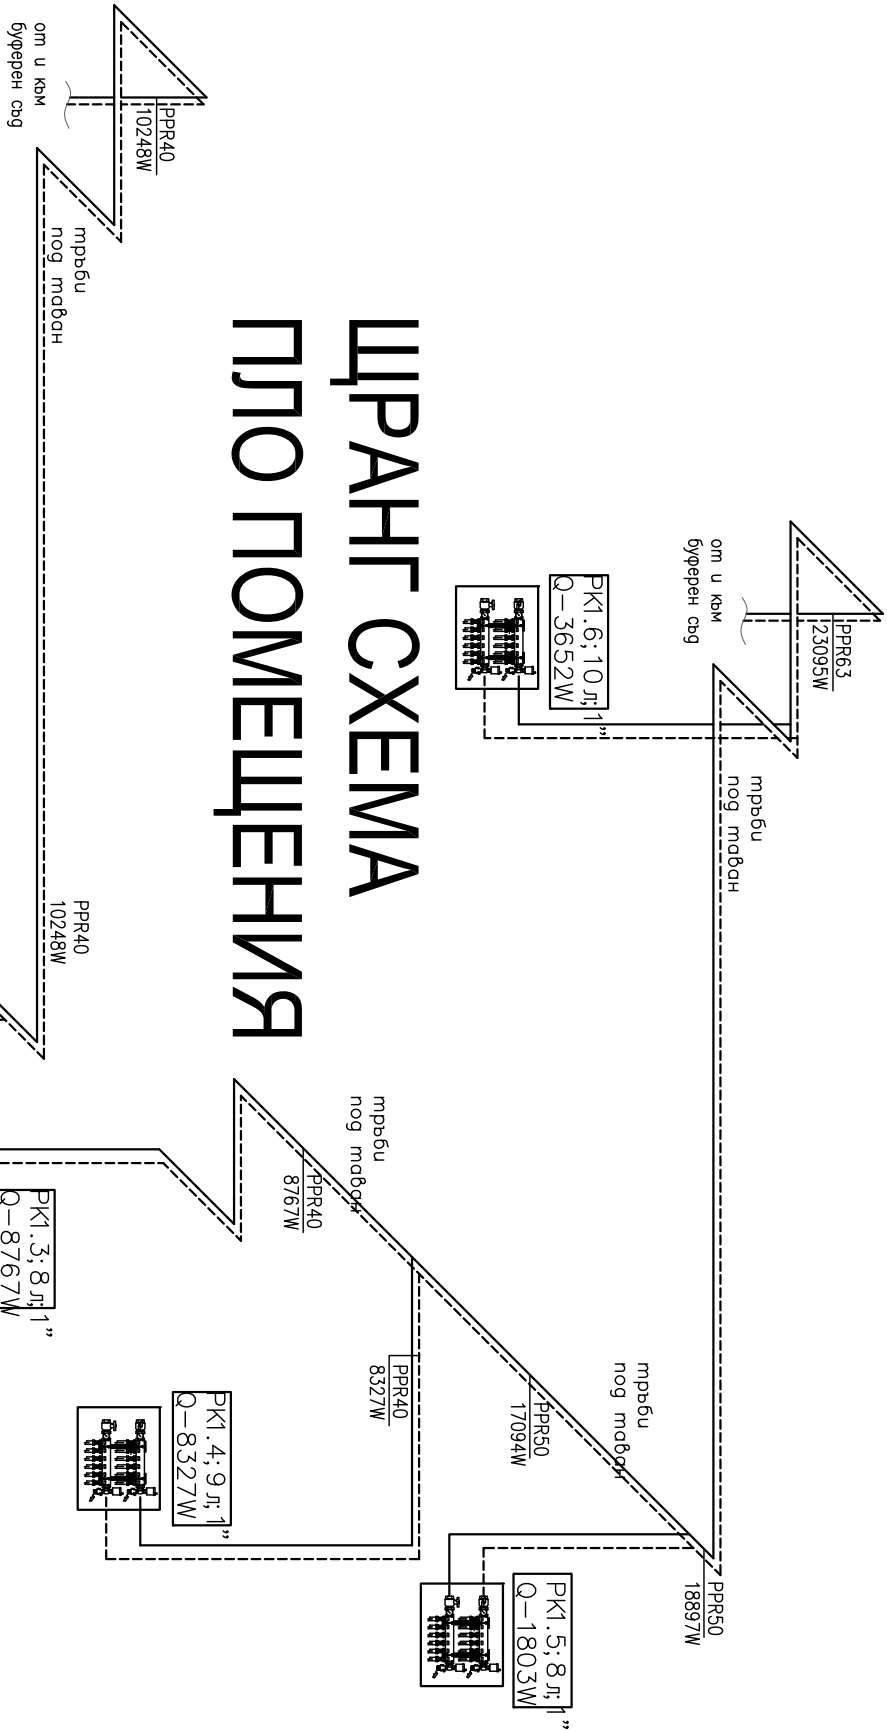

ЩРАНГ СХЕМА ПЛО ПОМЕЩЕНИЯ

ЩРАНГ СХЕМА ПЛО ГРУПИ

- ЗАБЕЛЕЖКИ ОТОПЛЕНИЕ:
- ОРАЗМЕРЯВАНЕТО НА ОТОПИТЕЛНАТА ИНСТАЛАЦИЯ Е НАПРАВЕНО ПРИ ТЕМПЕРАТУРА НА ТОПОНОСИТЕЛЯ 45/40С - ПЛО.
 - ИНСТАЛАЦИЯТА СЕ ИЗПЪЛНЯВА ОТ ПОЛИЕТИЛЕНОВИ ТРЪБИ С АЛУМИНИЕВА ВЛОЖКА
 - РАЗПРЕДЕЛИТЕЛНАТА ТРЪБНА МРЕЖА ДА СЕ ИЗОЛИРАТ С ИЗОЛАЦИЯ ОТ МИКРОПОРЕСТА ГУМА К-ФЛЕХ С ДЕБЕЛИНА 9см.
 - НАКОНЪТ НА РАЗПРЕДЕЛИТЕЛНАТА МРЕЖА ДА НЕ БЪДЕ ПО МАЛЪК ОТ 0.3%
 - НЕОЗНАЧЕНАТА АРМАТУРА Е С ДИАМЕТЪРА НА ТРЪБОПРОВОДА, НА КОЙТО СЕ МОНТИРА
 - ВСИЧКИ ТОВАРИ СА ВЪВ (W)
 - НЕОЗНАЧЕНИТЕ НАКЛОНИ СА 0.3%
 - ПРИ ЗАПОЧВАНЕ НА РАБОТА НА ОБЕКТА ДА СЕ ПРОВЕРЯТ ВСИЧКИ РАЗМЕРИ
 - ЗА ВСЯКО ПОМЕЩЕНИЕ ДА СЕ ПРЕДВИДИ СТАЕН ТЕРМОСТАТ ЗА МОНТАЖ НА СТЕНА.
 - Преди монтаж на външните тела на термолепилите да се направи фундамент за всяка една, съгласно приложената схема.
 - ВСИЧКИ РАЗПРЕДЕЛИТЕЛНИ КУТИИ СА ЗА ОТКРИТ МОНТАЖ.

ВЪЗЛОЖИТЕЛ:	СО Р-Н КРЕМИКОВЦИ		
ОБЕКТ:	ДЕТСКА ГРАДИНА УЛИ III 593 за детска градина, кв.22 по плана на кв. СЕСЛАВЦИ, гр. СОФИЯ		
ЧЕРТЕЖ:	ЩРАНГ СХЕМА ОТОПЛЕНИЕ		
ЧАСТ:	ОВК		
ФАЗА:	РАБОТЕН ПРОЕКТ		
ПРОЕКТАНТ:	инж. Ангелина Вушинова		
СЪГЛАСУВАЛИ:			
АРХИТЕКТУРА	арх. ДИМИЧО ЧУКОВ		
КОНСТРУКЦИИ:	инж. Иван Алексиев		МАРТ 2014
ТЕХНОЛОГИИ:	инж.техн. Рафаел Рафаилов		
ЕЛЕКТРО:	инж. Лили Илиева		ЧЕРТЕЖ 6/8
ВИК:	инж. Марга Проева		
			Seslavtsi_plans ov
ГЕОДЕЗИЯ:	инж. Пенчо Никовски		
ОЗЕЛЕНЯВАНЕ:	л.арх. Надежда Паназова		REV_0
ПОЖАРОИЗВЕСТ:	инж. Красимир Георгиев		
ПОЛИВНА ИНСТ:	инж. Анастас Капалджиев		

Този чертеж да се третира в съответствие с нормите за авторско право и договореностите между участниците в инвестиционния процес.