

Детайл типове настилки М 1:20











Насипна настилка - филц върху баластрена основа в комбинация с естествен камък на тревна fuga



плътен асфалтобетон върху основа от трошен камък

естествен камък свободни форми

естествен камък свободни форми в комбинация с каучукова настилка

естествен камък свободни форми в комбинация с ивици от бетонни павета и плочи

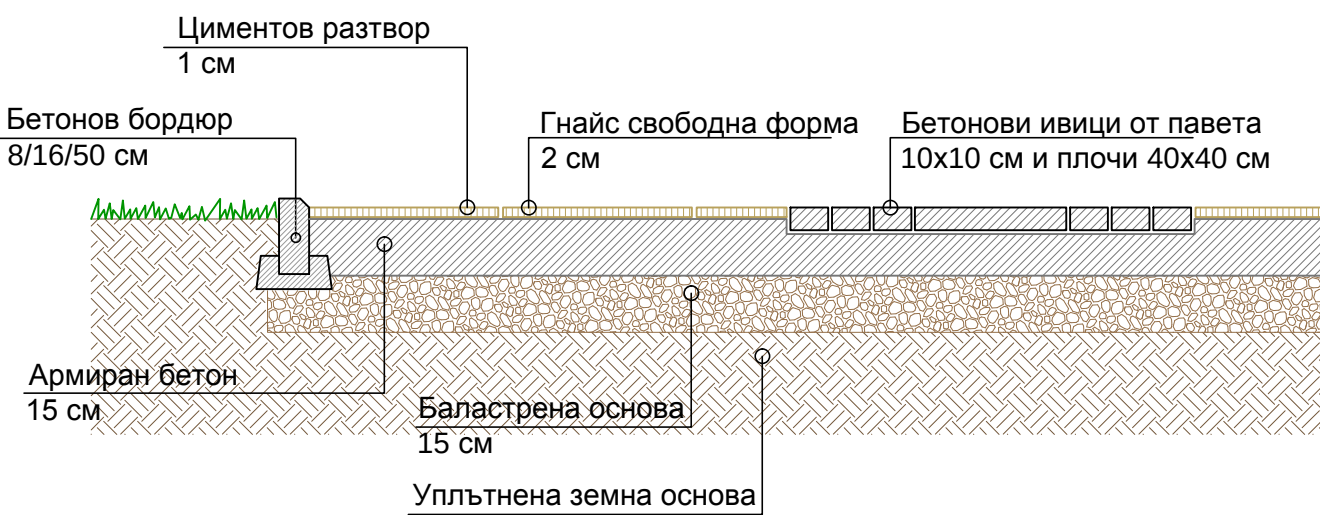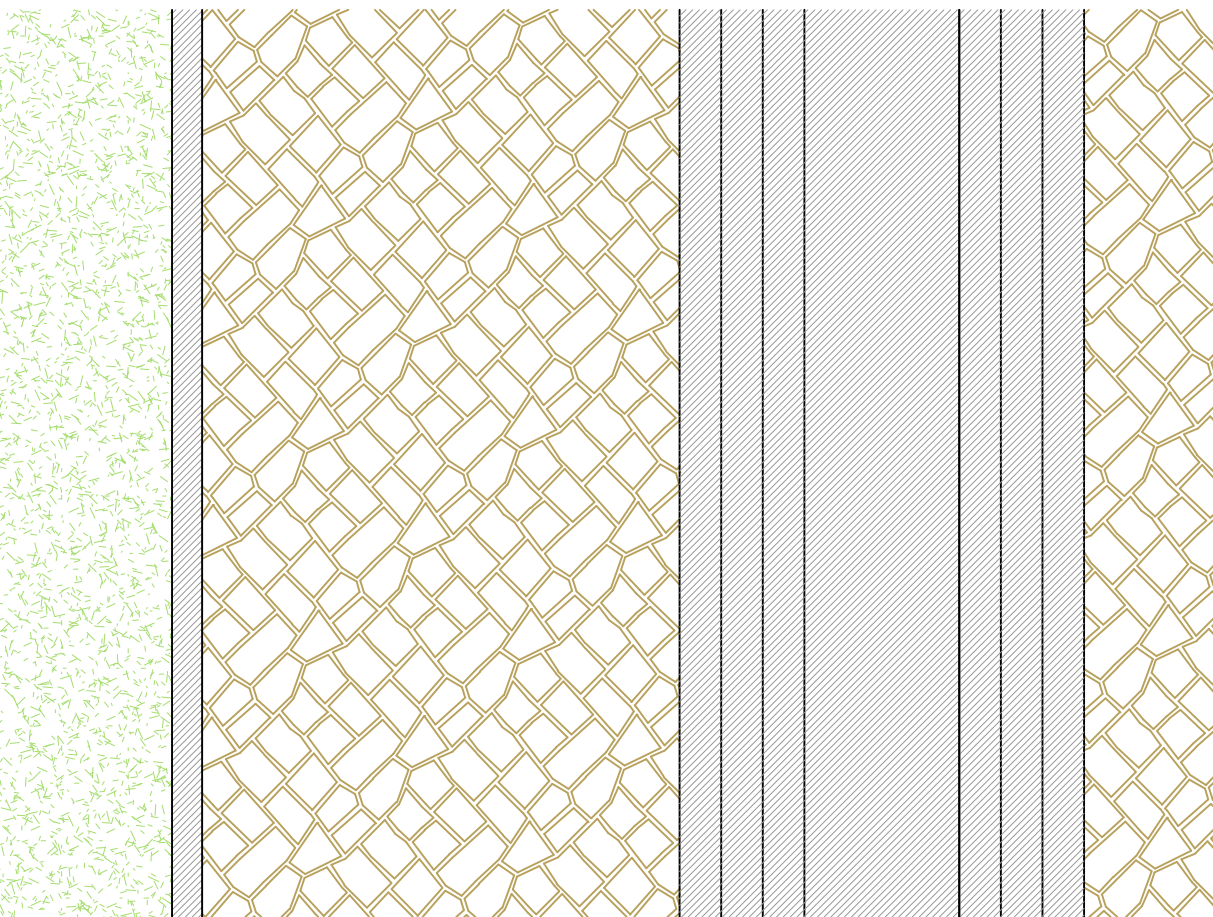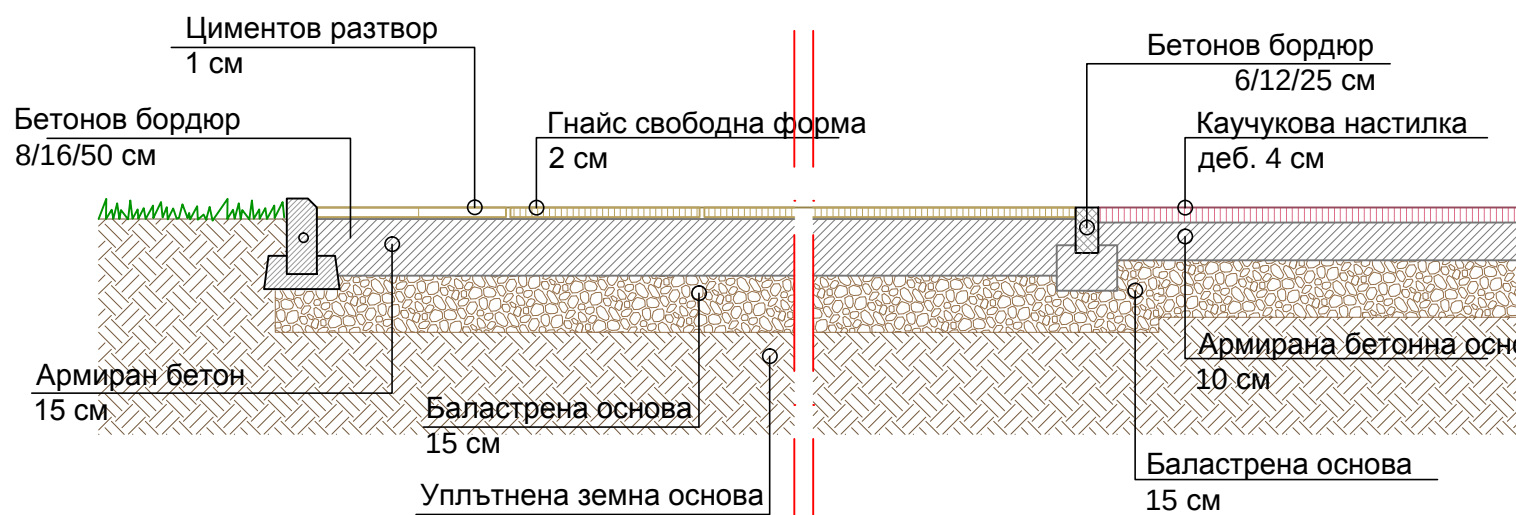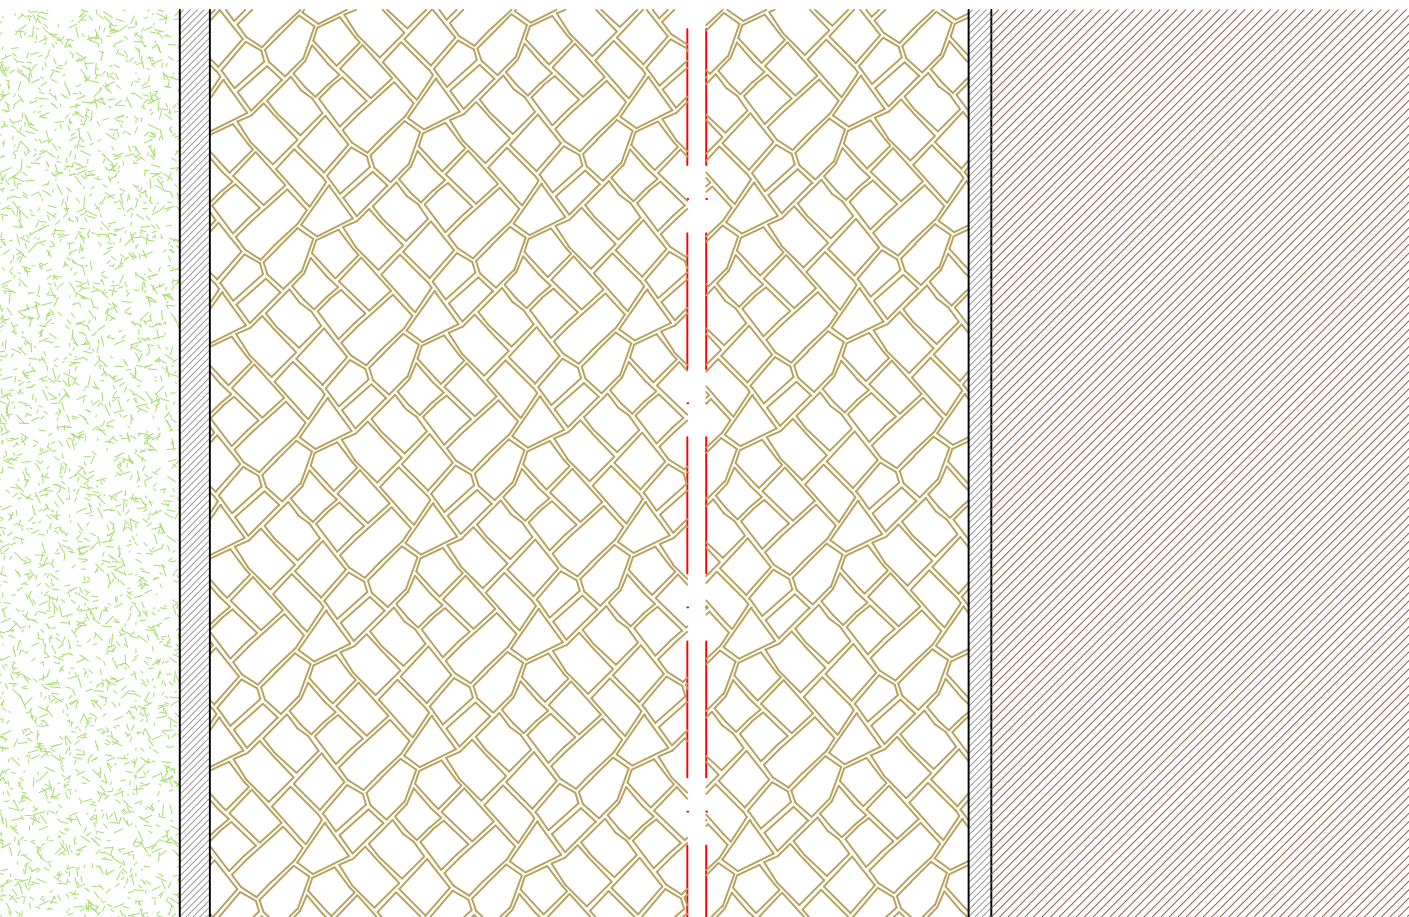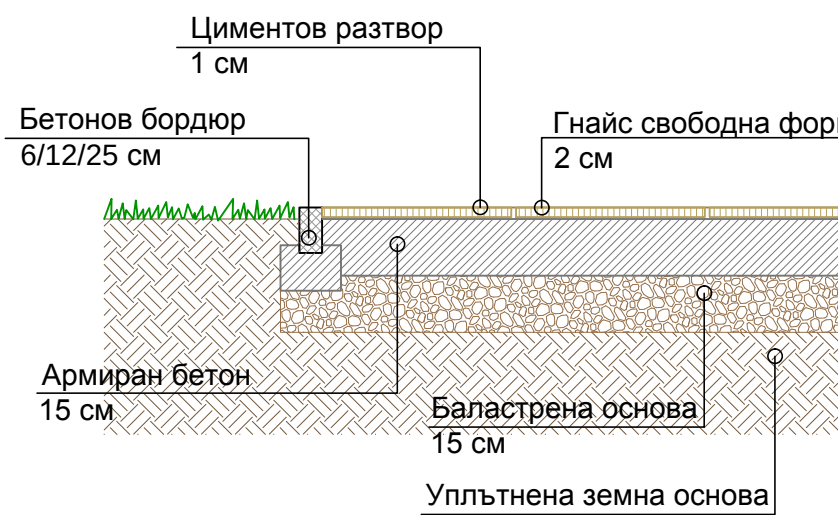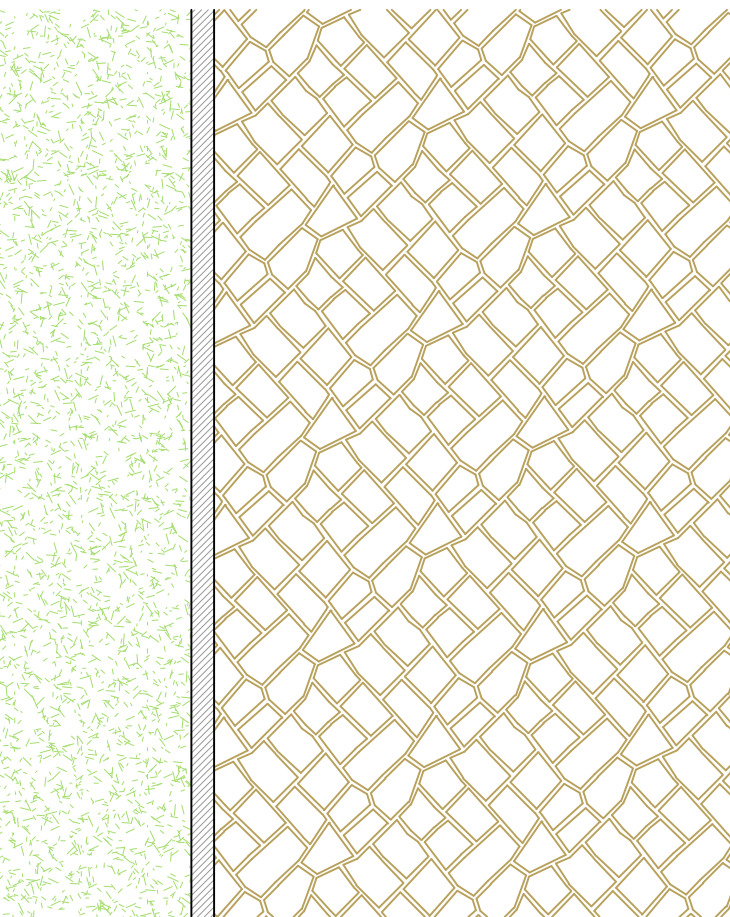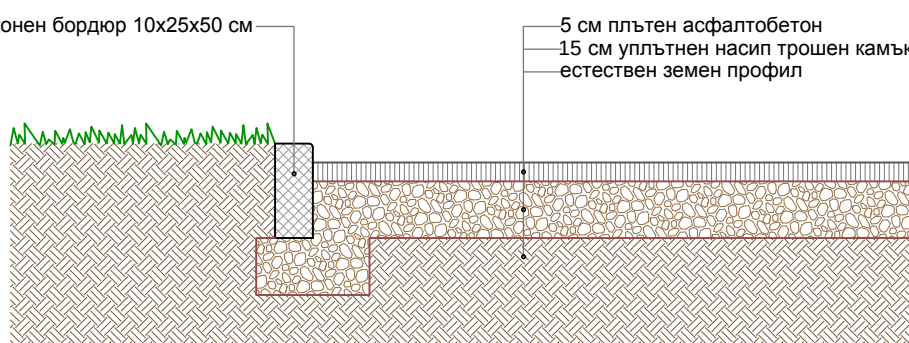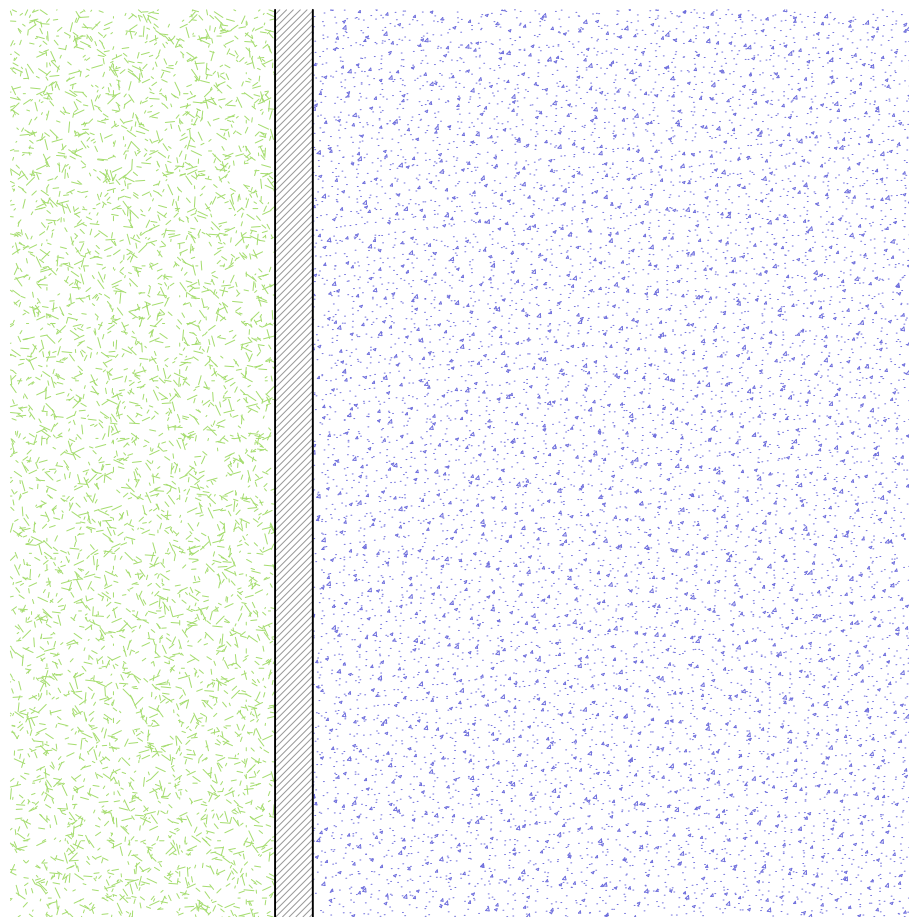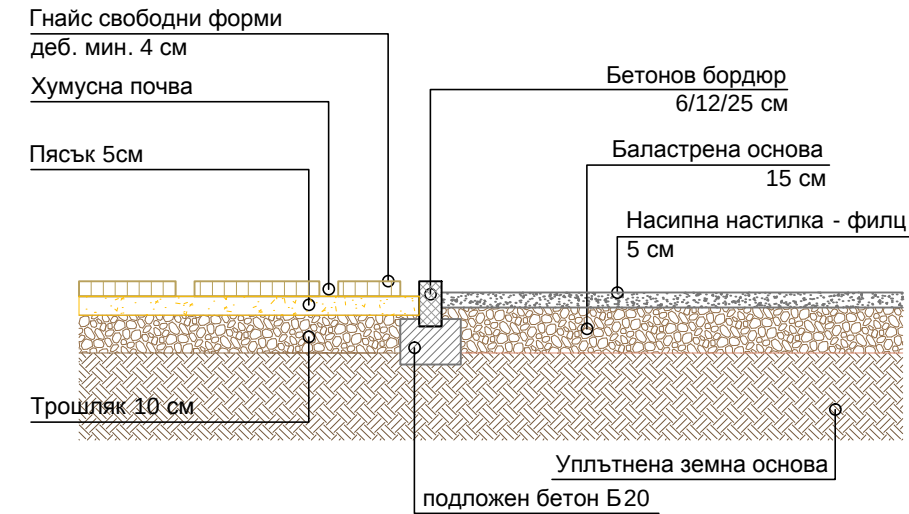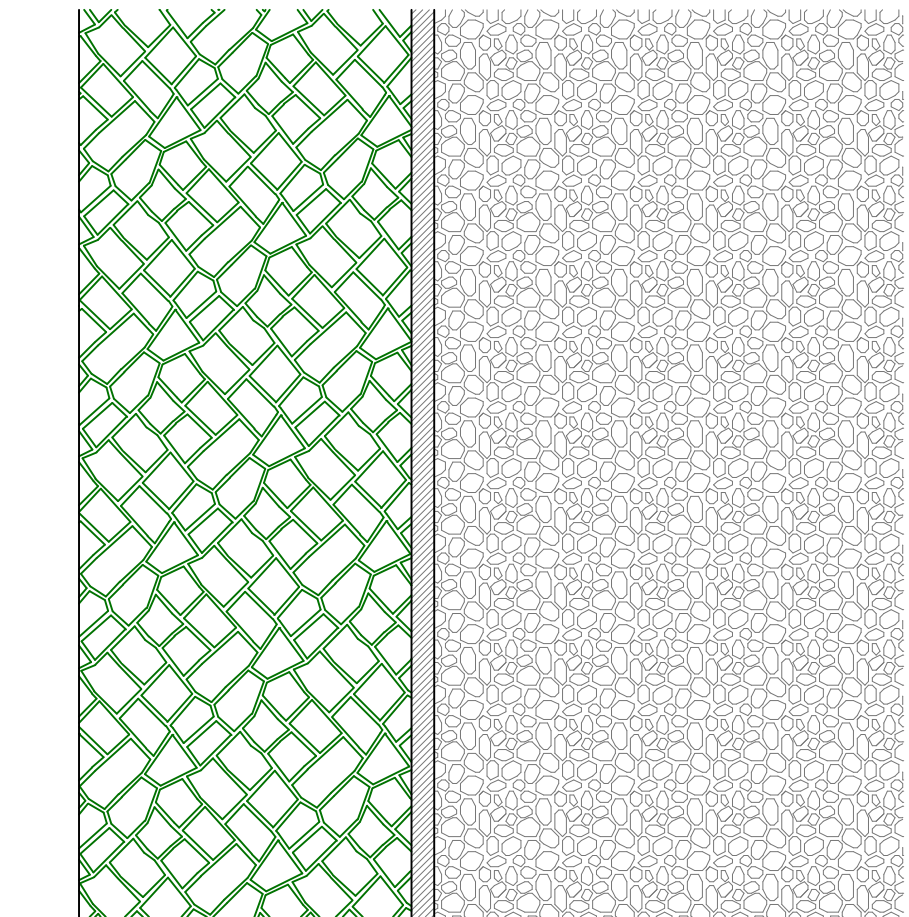

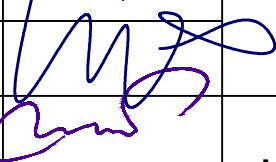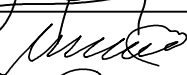ВЪЗЛОЖИТЕЛ:	СО р-н КРЕМИКОВЦИ		
ОБЕКТ:	ДЕТСКА ГРАДИНА УПИ III 593 за детска градина, кв.22 по плана на кв. СЕСЛАВЦИ, гр. СОФИЯ		
ЧЕРТЕЖ:	СИТУАЦИЯ ПЛОЩАДКА		
ЧАСТ:	ПАРКОУСТРОЙСТВО И БЛАГОУСТРОЙСТВО		
ФАЗА:	РАБОТЕН ПРОЕКТ		
ПРОЕКТАНТ:	л.арх. Надежда Папазова		М 1:20
СЪГЛАСУВАЛИ:			
АРХИТЕКТУРА	арх. Димчо Чуков		МАРТ 2014
КОНСТРУКЦИИ:	инж. Иван Алексиев		
ТЕХНОЛОГИЯ:	инж.техн. Рафаел Рафаилов		ЧЕРТЕЖ 5
ЕЛЕКТРО:	инж. Лили Илиева		
ВИК:	инж. Магда Проева		SES_RP_A_01
ОВК:	инж. Ангелина Вукашинова		
ГЕОДЕЗИЯ:	инж. Пенчо Никоевски		REV_0
ПОЖАРОИЗВЕСТ:	инж. Красимир Георгиев		
ПОЛИВНА ИНСТ:	инж. Анастас Калайджиев		
Този чертеж да се третира в съответствие с нормите за авторско право и договореностите между участниците в инвестиционния процес.			