




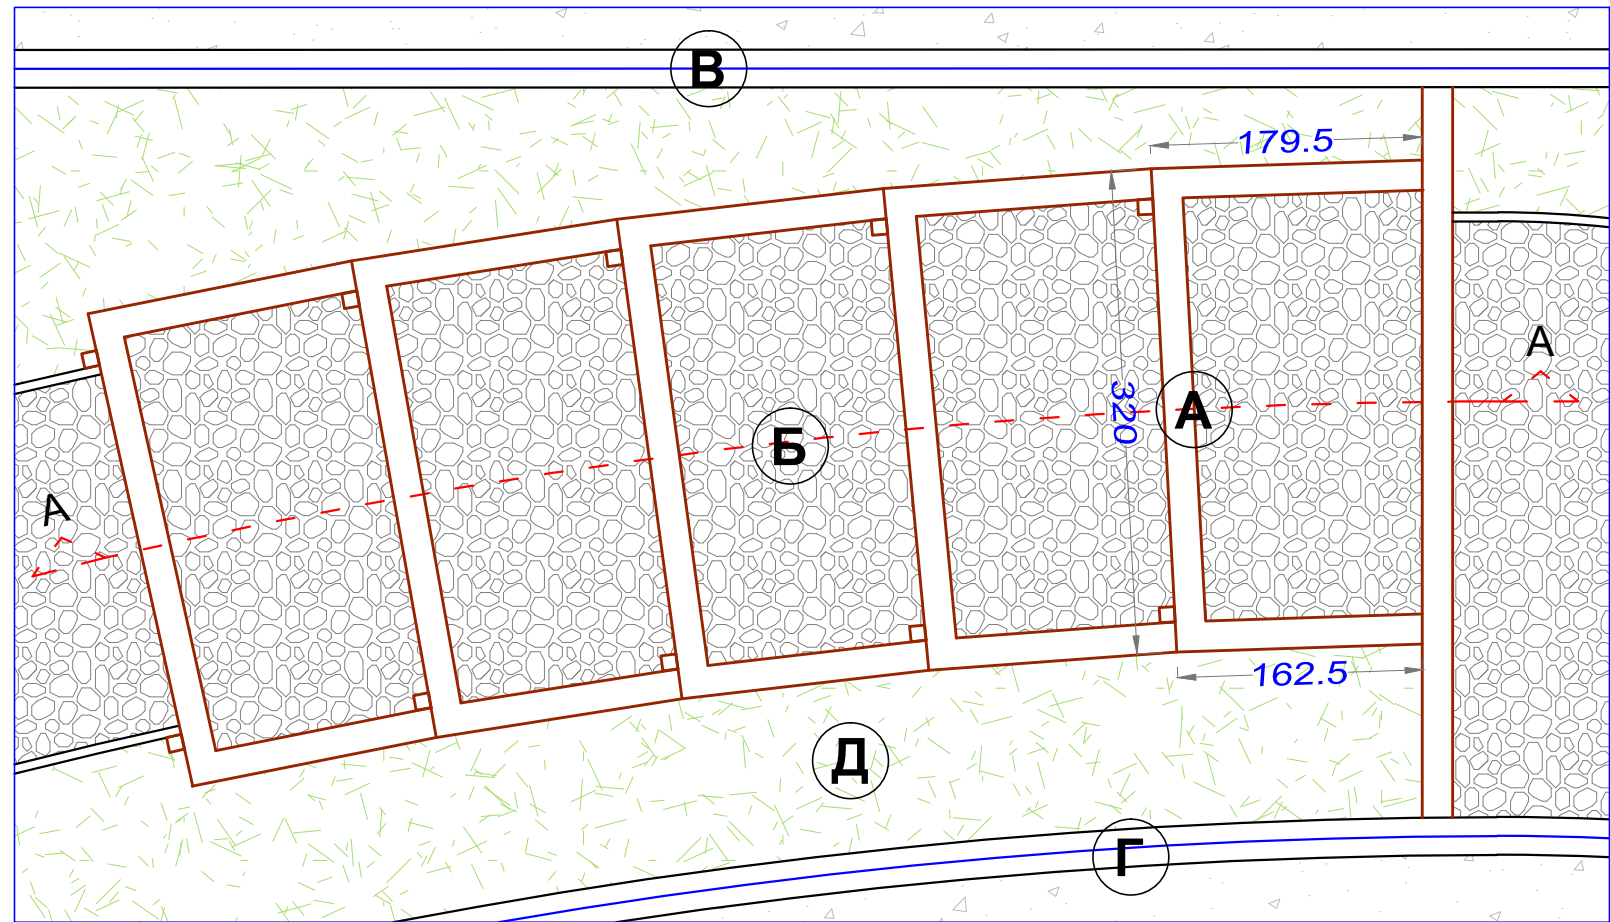

ПЛАН М 1:50

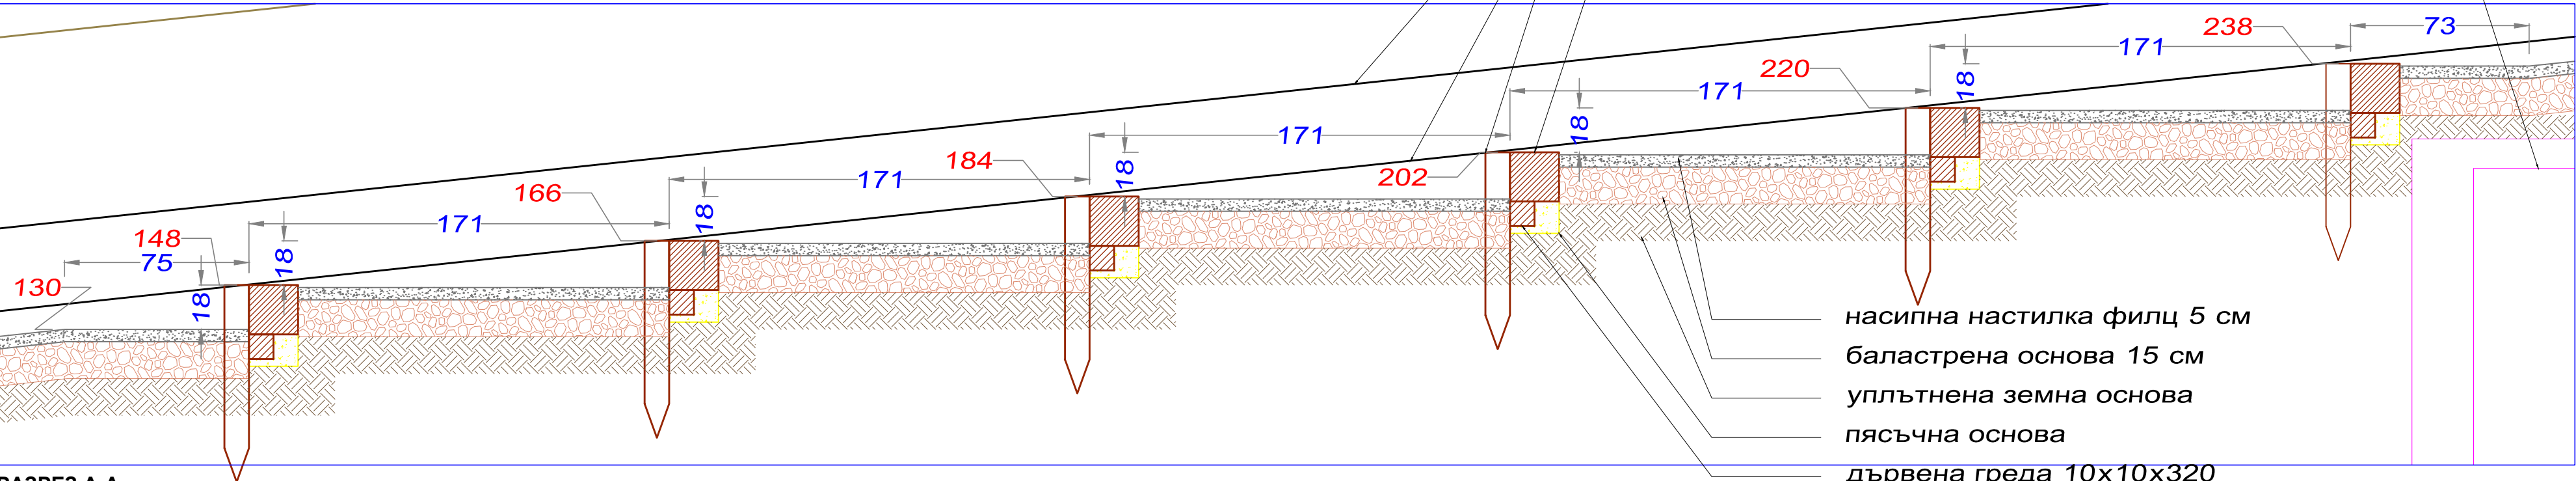

РАЗРЕЗ A-A
М 1:20

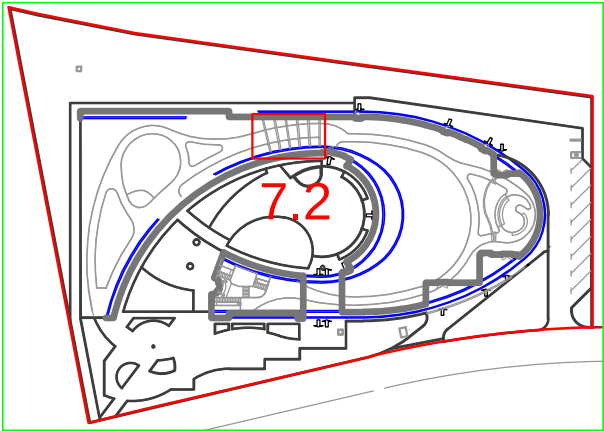

Детайл дървени стъпала М 1:20

ВЪЗЛОЖИТЕЛ:	СО р-н КРЕМИКОВЦИ		
ОБЕКТ:	ДЕТСКА ГРАДИНА УПИ III 593 за детска градина, кв.22 по плана на кв. СЕСЛАВЦИ, гр. СОФИЯ		
ЧЕРТЕЖ:	СИТУАЦИЯ ПЛОЩАДКА		
ЧАСТ:	ПАРКОУСТРОЙСТВО И БЛАГОУСТРОЙСТВО		
ФАЗА:	РАБОТЕН ПРОЕКТ		
ПРОЕКТАНТ:	л.арх. Надежда Папазова		М 1:20
СЪГЛАСУВАЛИ:			
АРХИТЕКТУРА	арх. Димчо Чуков		
КОНСТРУКЦИИ:	инж. Иван Алексиев		МАРТ 2014
ТЕХНОЛОГИЯ:	инж.техн. Рафаел Рафаилов		
ЕЛЕКТРО:	инж. Лили Илиева		
ВИК:	инж. Магда Проева		ЧЕРТЕЖ 7.2
ОВК:	инж. Ангелина Вукашинова		
ГЕОДЕЗИЯ:	инж. Пенчо Никоевски		
ПОЖАРОИЗВЕСТ:	инж. Красимир Георгиев		SES_RP_A_01
ПОЛИВНА ИНСТ:	инж. Анастас Калайджиев		

Този чертеж да се третира в съответствие с нормите за авторско право и договореностите между участниците в инвестиционния процес.