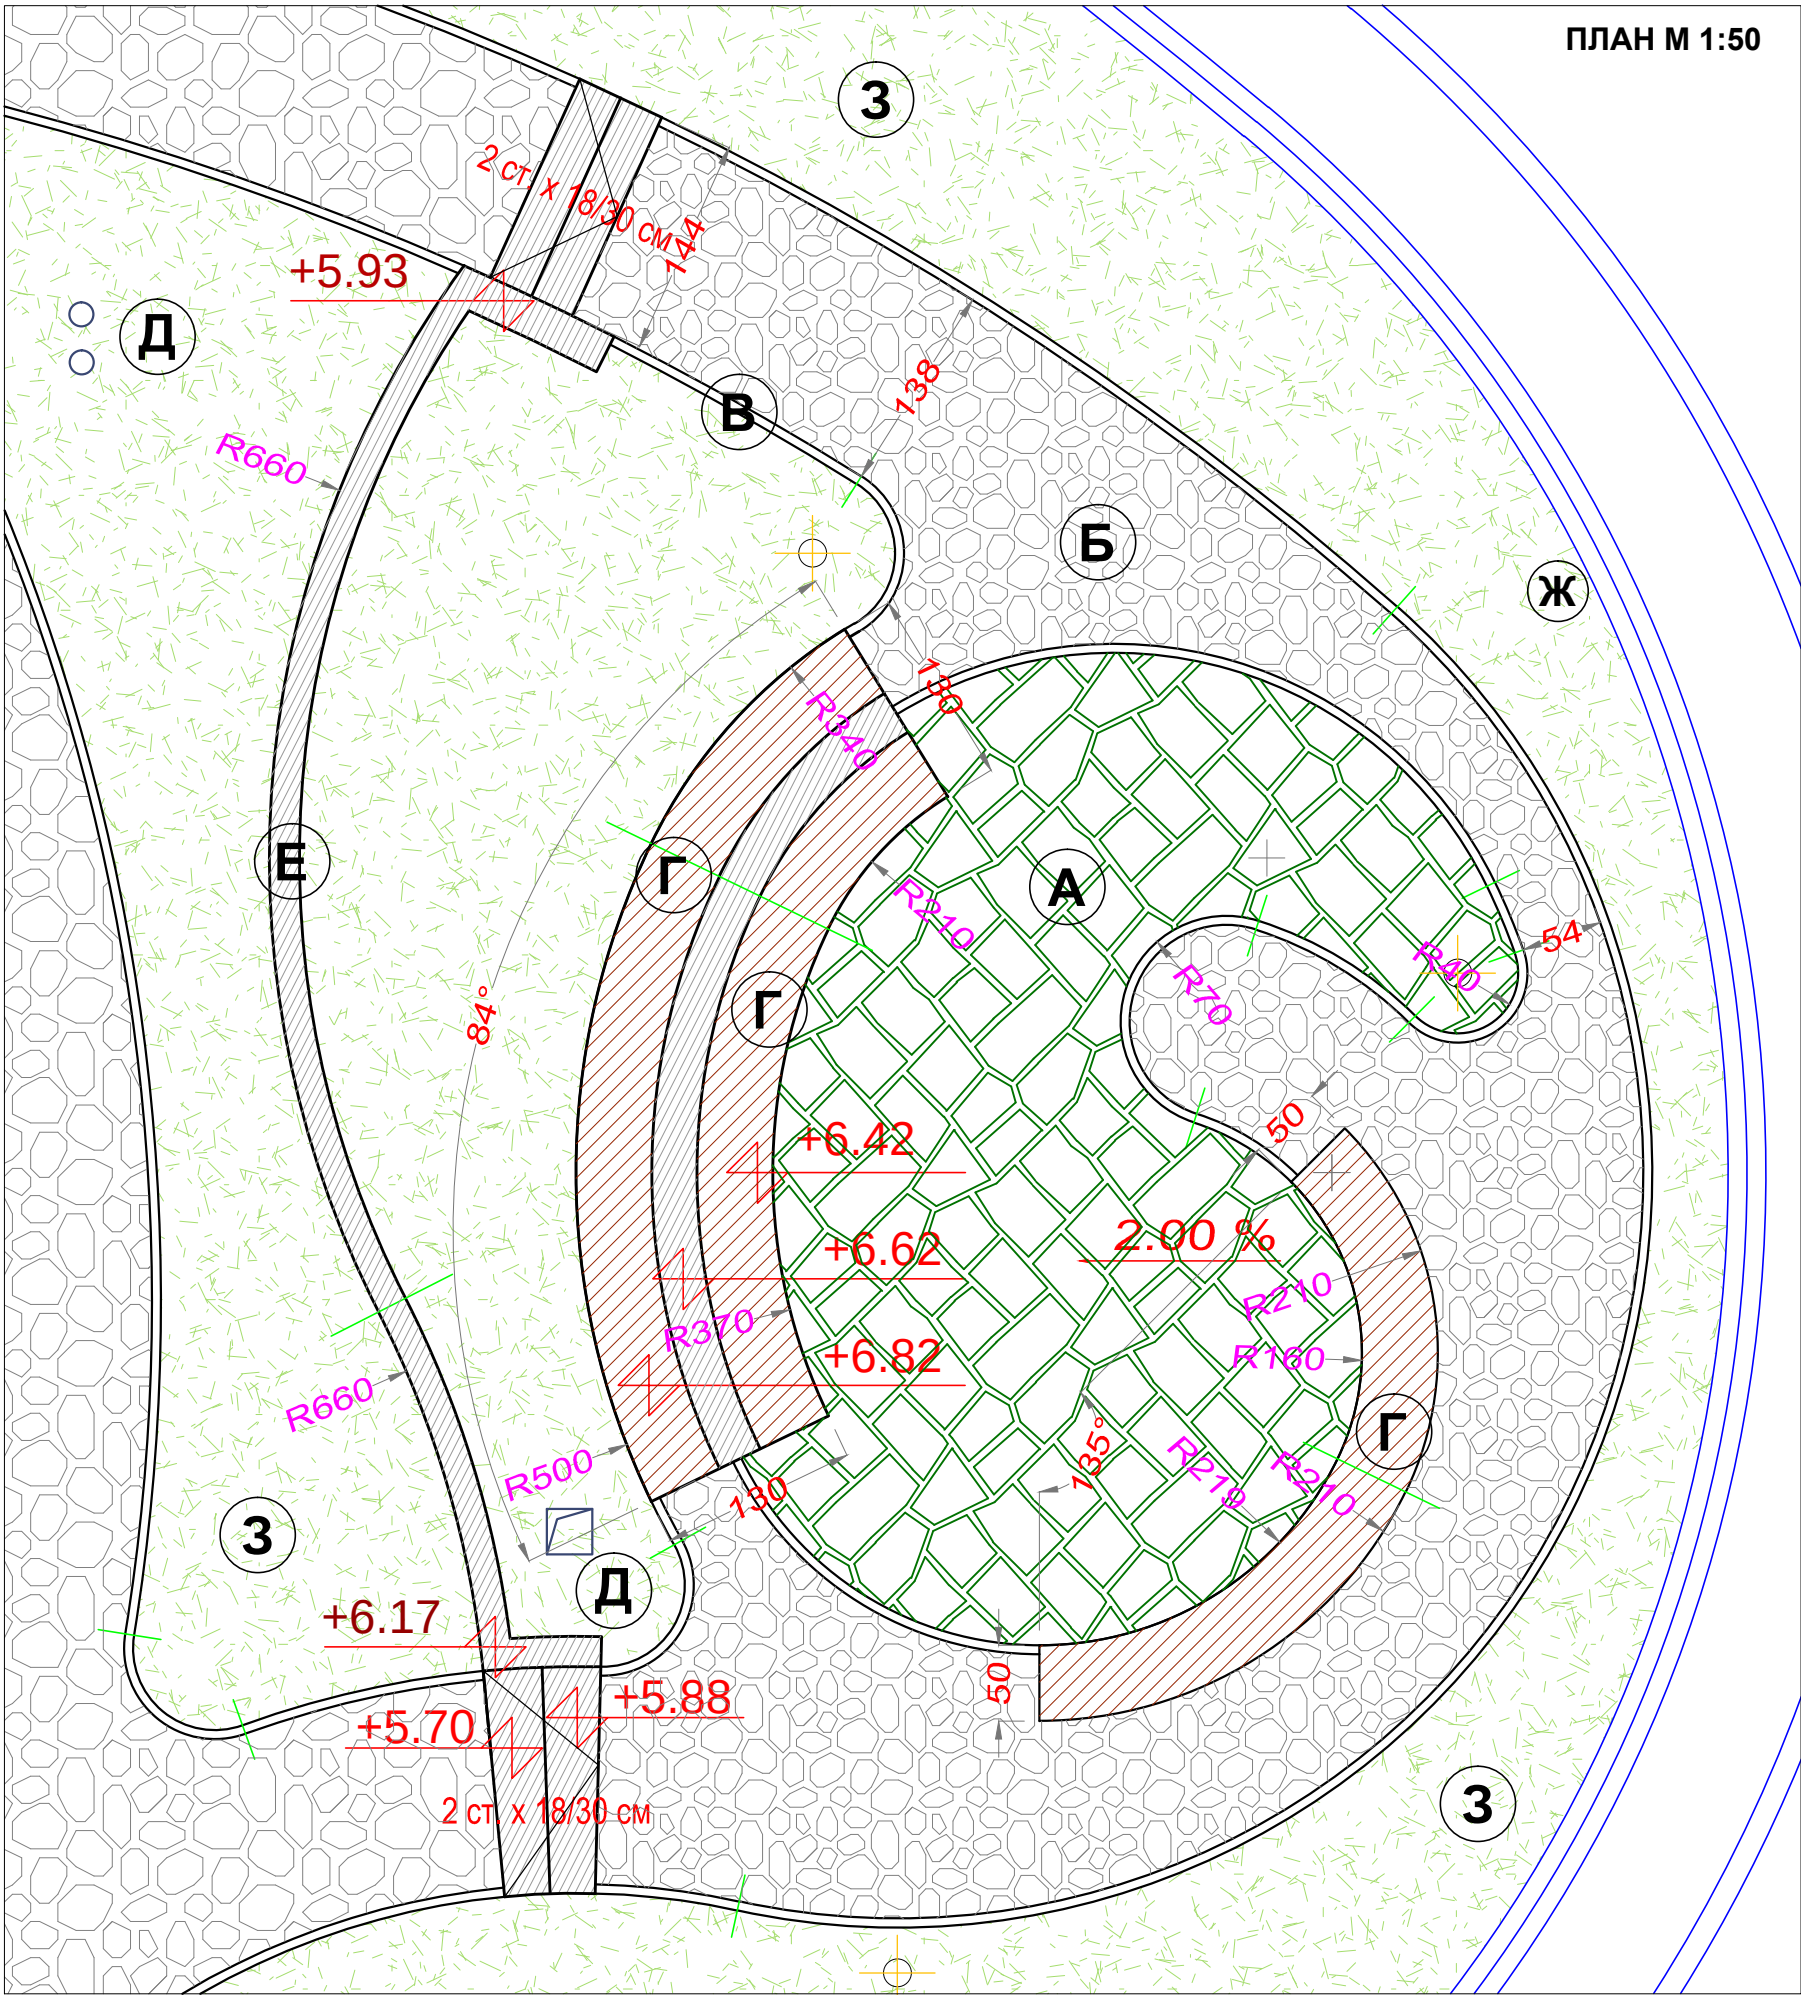
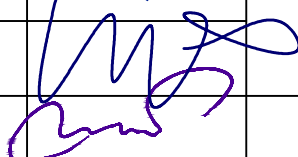
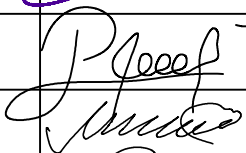
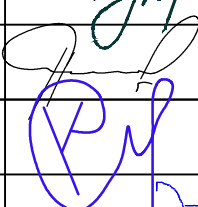


Детайл кът за сядане покрив М 1:50

Елементи

- А настилка естествен камък на тревна фуга
- Б настилка насипан филц
- В бетонов бордюр 6x12x25 см
- Г пейка с бет. основа
- Д отдушници 3 м над покрив
- Е подпорна стеничка
- Ж ограда върху втр. бет. борд на покрив
- 3 зелена площ

ВЪЗЛОЖИТЕЛ:	СО р-н КРЕМИКОВЦИ		
ОБЕКТ:	ДЕТСКА ГРАДИНА УПИ III 593 за детска градина, кв.22 по плана на кв. СЕСЛАВЦИ, гр. СОФИЯ		
ЧЕРТЕЖ:	СИТУАЦИЯ ПЛОЩАДКА		
ЧАСТ:	ПАРКОУСТРОЙСТВО И БЛАГОУСТРОЙСТВО		
ФАЗА:	РАБОТЕН ПРОЕКТ		
ПРОЕКТАНТ:	л.арх. Надежда Папазова		М 1:50
СЪГЛАСУВАЛИ:			
АРХИТЕКТУРА	арх. Димчо Чуков		
КОНСТРУКЦИИ:	инж. Иван Алексиев		
ТЕХНОЛОГИЯ:	инж.техн. Рафаел Рафаилов		ЧЕРТЕЖ 9
ЕЛЕКТРО:	инж. Лили Илиева		
ВИК:	инж. Магда Проева		SES_RP_A_01
ОВК:	инж. Ангелина Вукашинова		
ГЕОДЕЗИЯ:	инж. Пенчо Никоевски		REV_0
ПОЖАРОИЗВЕСТ:	инж. Красимир Георгиев		
ПОЛИВНА ИНСТ:	инж. Анастас Калайджиев		

Този чертеж да се третира в съответствие с нормите за авторско право и договореностите между участниците в инвестиционния процес.