


ТРЪБНА МРЕЖА И СХЕМА НА ЗАХРАНВАНЕ НА  
КАПКОВ МАРКУЧ И РАЗПРЪСКВАЧИ

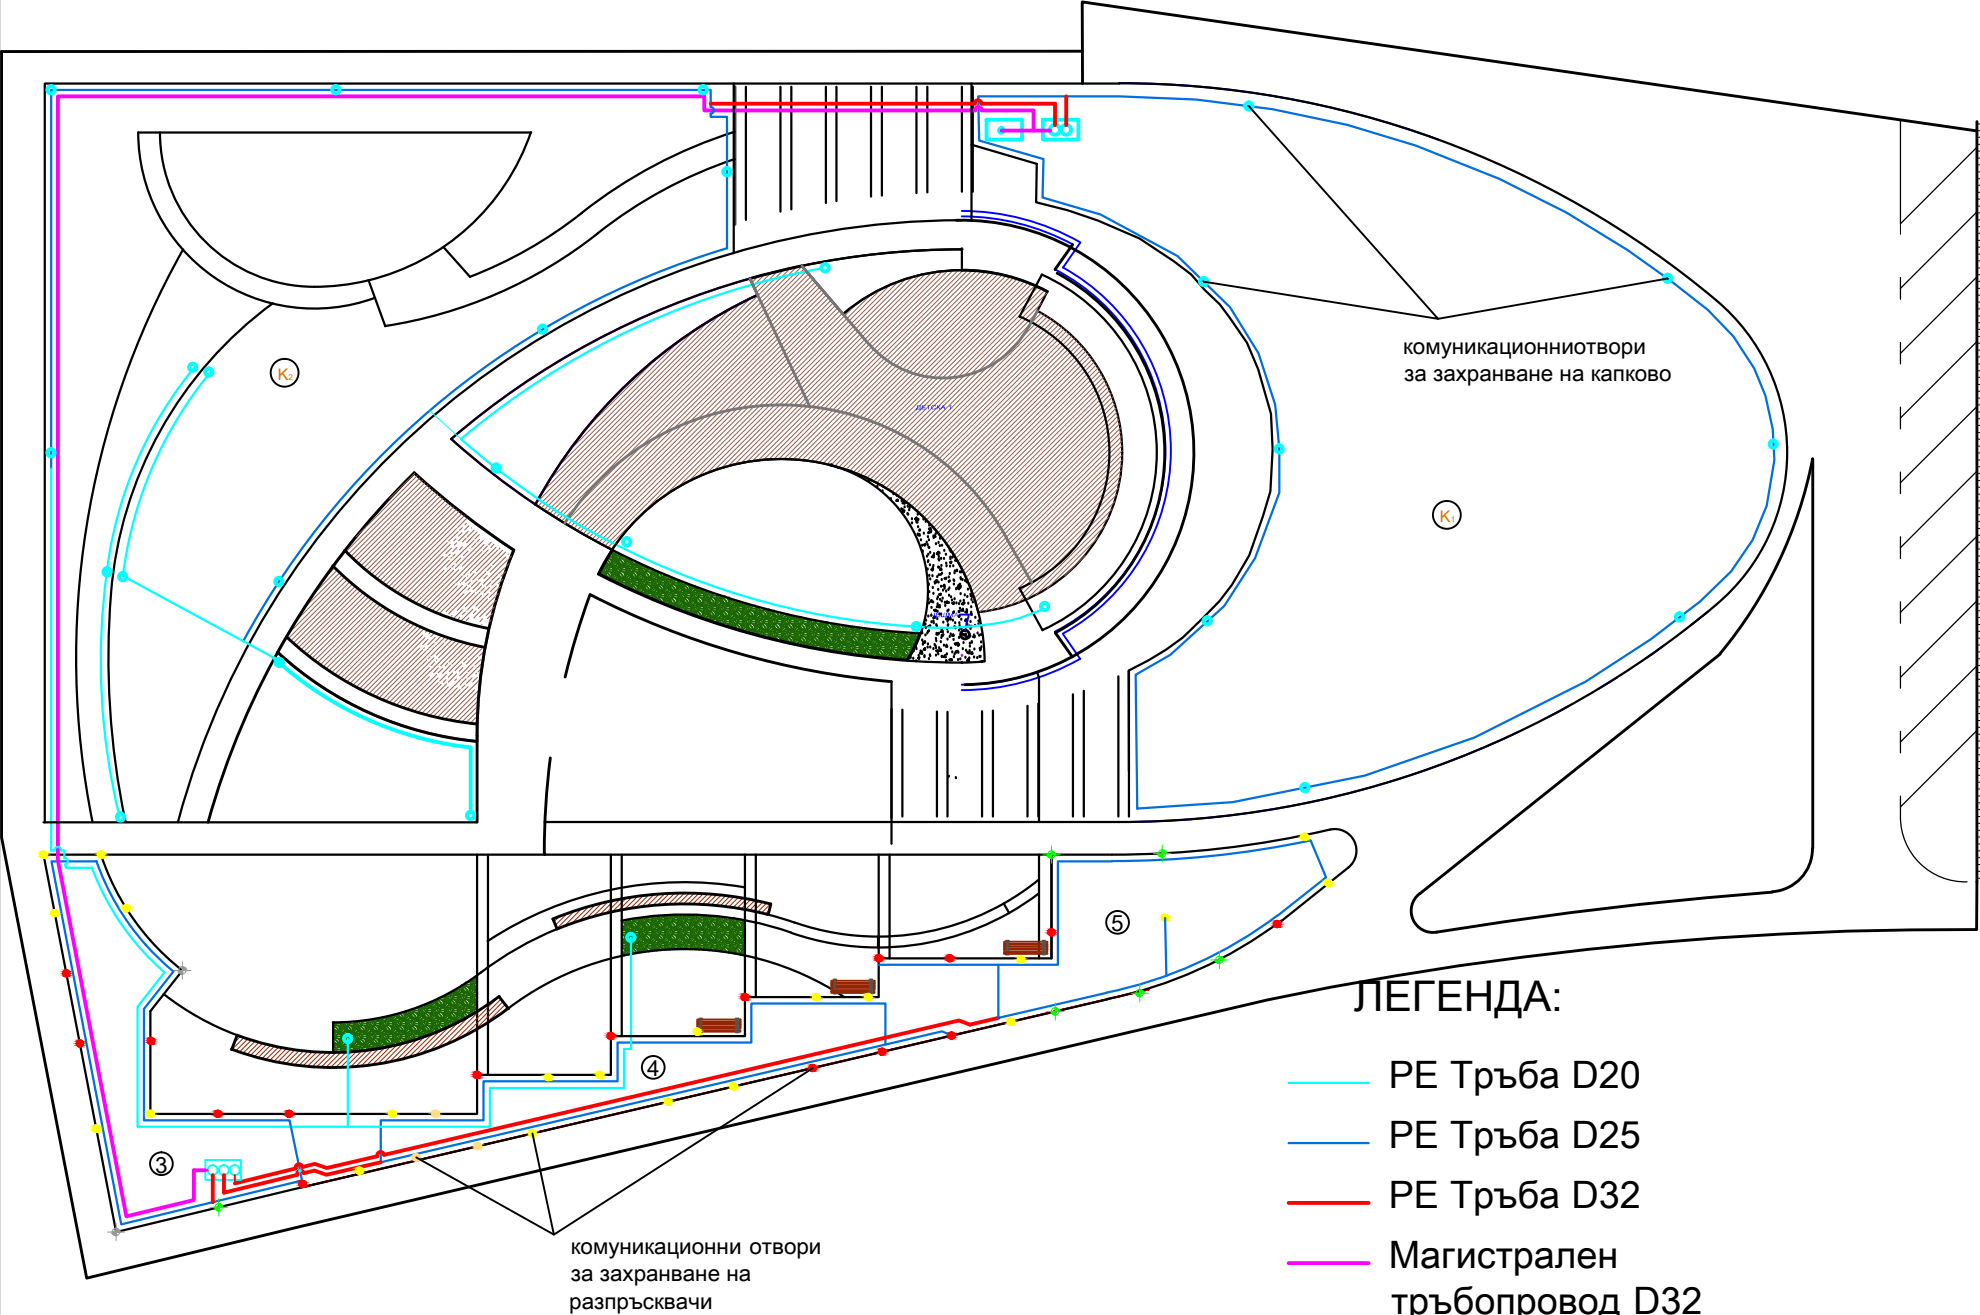

ЛЕГЕНДА:

- PE Тръба D20
- PE Тръба D25
- PE Тръба D32
- Магистрален тръбопровод D32
- Разпределителна шахта 3 клапана
- Разпределителна шахта 2 клапана
- Комуникационна шахта
- Номерация на поливни кръгове разпръсквачи
- Номерация на поливни кръгове подземно капково напояване

|   |                                                                                              |  |             |
|---|----------------------------------------------------------------------------------------------|--|-------------|
| ВЪЗЛОЖИТЕЛ:   | СО р-н КРЕМИКОВЦИ                                                                            |  |             |
| ОБЕКТ:   | ДЕТСКА ГРАДИНА<br>УПИ III 593 за детска градина, кв.22<br>по плана на кв. СЕСЛАВЦИ, гр.СОФИЯ |  |             |
| ЧЕРТЕЖ:   | ТРЪБНА МРЕЖА И ЗАХРАНВАНЕ НА СИСТЕМАТА                                                       |  |             |
| ЧАСТ:   | ПОЛИВНА СИСТЕМА                                                                              |  |             |
| ФАЗА:   | РАБОТЕН ПРОЕКТ                                                                               |  |             |
| ПРОЕКТАНТ:   | инж. Анастас Калайджиев                                                                      |  | М 1:350     |
| СЪГЛАСУВАЛИ:   |                                                                                              |  |             |
| АРХИТЕКТУРА:   | арх. Димчо Чуков                                                                             |  |             |
| КОНСТРУКЦИИ:   | инж. Иван Алексиев                                                                           |  | МАРТ 2014   |
| ТЕХНИЛОГИЯ:   | инж.техн. Рафаел Рафаилов                                                                    |  |             |
| ЕЛЕКТРО:   | инж. Лили Илиева                                                                             |  |             |
| ВИК:   | инж. Магда Проева                                                                            |  | SES_RP_A_01 |
| ОВК:   | инж. Ангелина Вукашинова                                                                     |  |             |
| ГЕОДЕЗИЯ:   | инж. Пенчо Никоевски                                                                         |  |             |
| ОЗЕЛЕНЯВАНЕ:   | л.арх. Надежда Папазова                                                                      |  | REV_0       |
| ПОЖАРОИЗВЕСТ:   | инж. Красимир Георгиев                                                                       |  |             |
| ПОЛИВНА ИНСТ:   | инж. Анастас Калайджиев                                                                      |  |             |
| ЧЕРТЕЖ ПИ_02   |                                                                                              |  |             |
| Този чертеж да се третира в съответствие с нормите за авторското право и договореностите между участниците в инвестиционния процес. |                                                                                              |  |             |