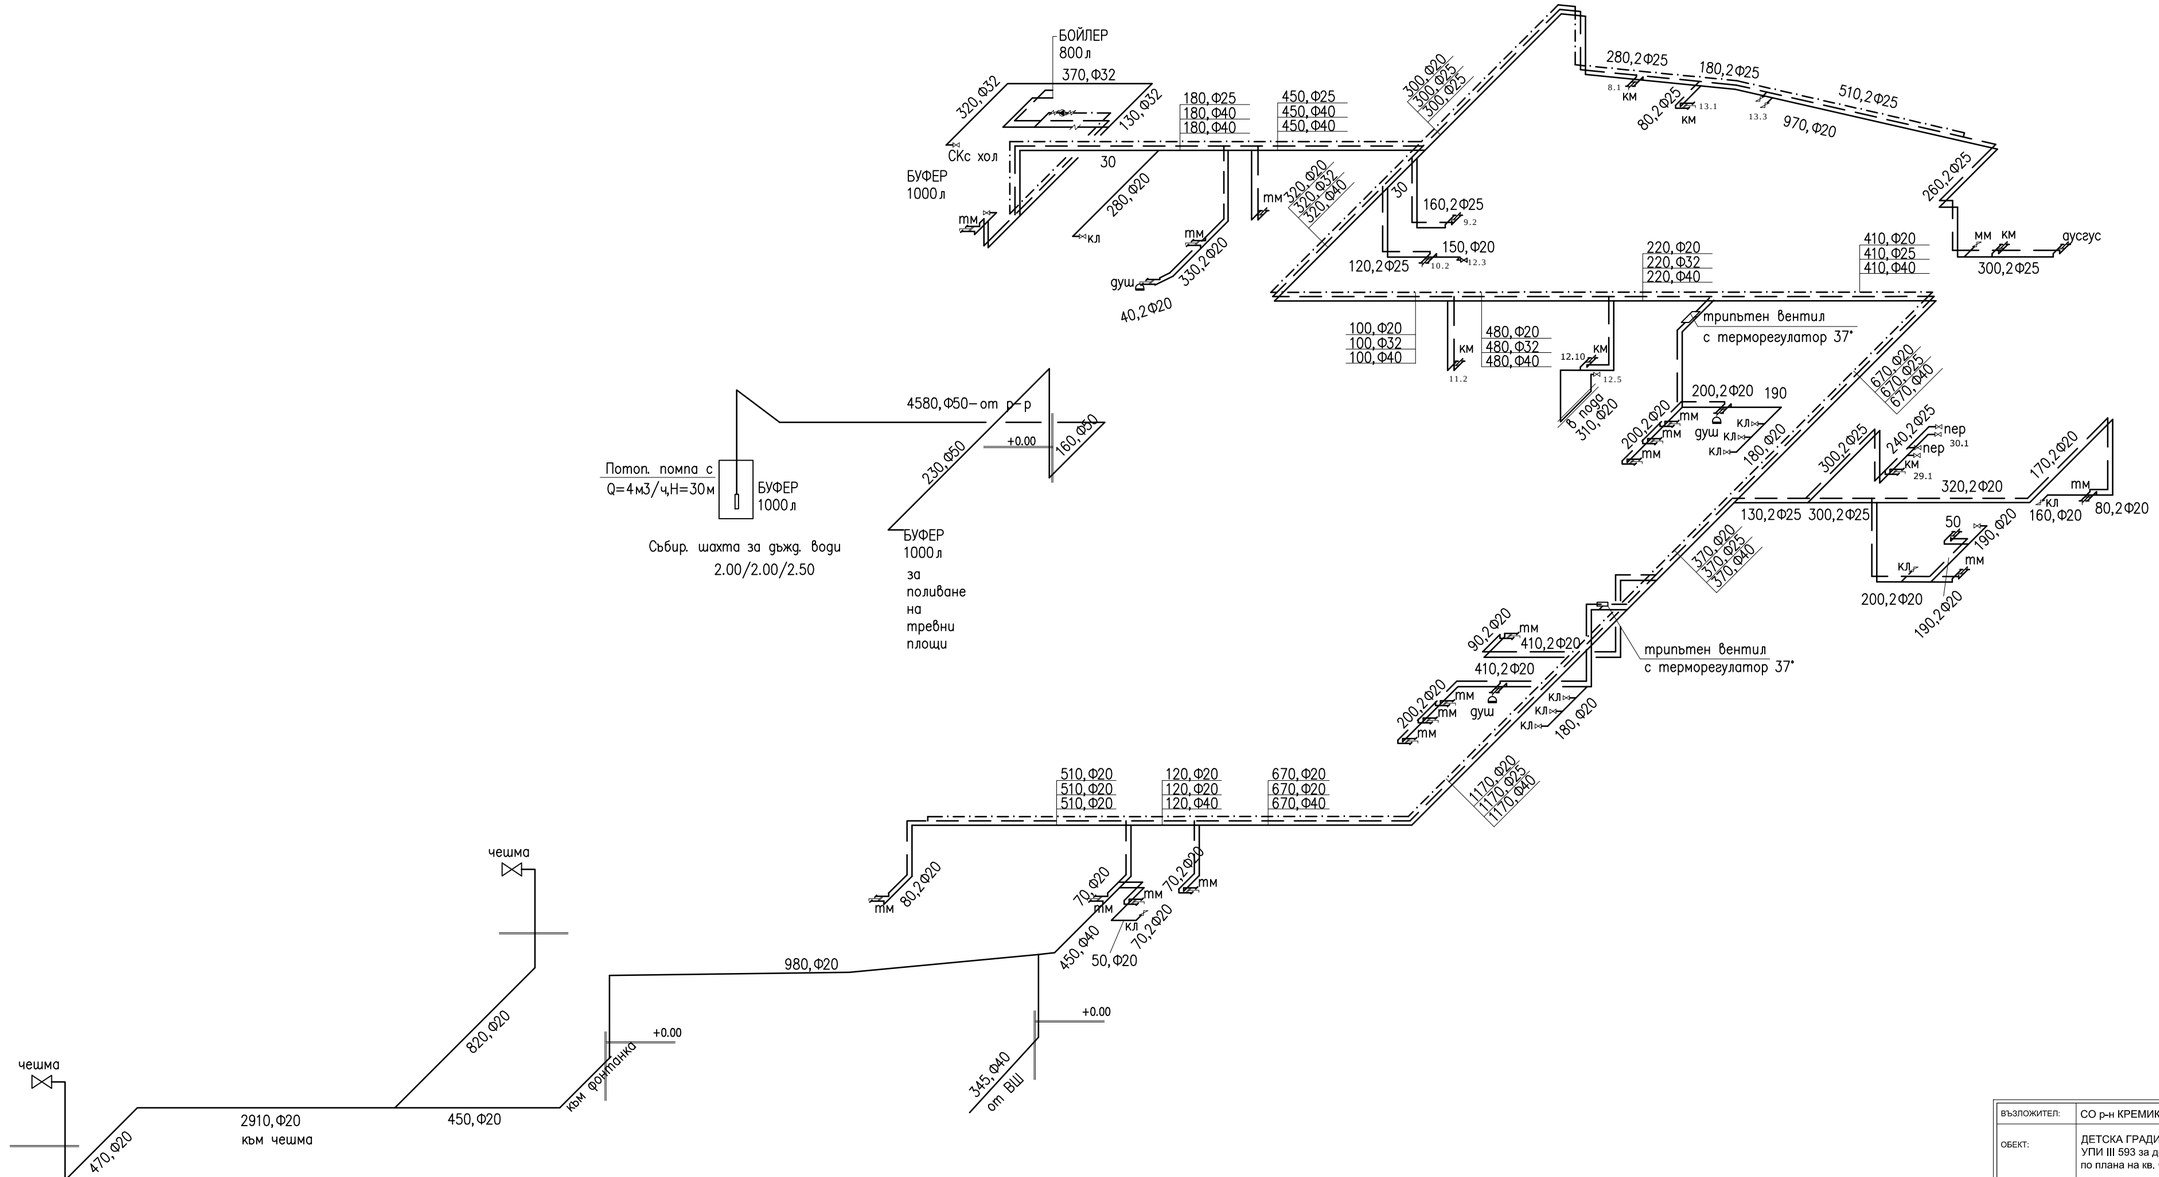

ВЪЗЛОЖИТЕЛ:	СО р-н КРЕМИКОВЦИ		
ОБЕКТ:	ДЕТСКА ГРАДИНА УПИ III 593 за детска градина, кв.22 по плана на кв. СЕСЛАВЦИ, гр. СОФИЯ		
ЧЕРТЕЖ:	Аксонометрия на водопровода		
ЧАСТ:	ВК		
ФАЗА:	РАБОТЕН ПРОЕКТ		
ПРОЕКТАНТ:	инж. Магда Проева		
СЪГЛАСУВАЛИ:			
АРХИТЕКТУРА	арх. Димчо Чуков		
КОНСТРУКЦИИ:	инж. Иван Алексиев		МАРТ 2014
ТЕХНОЛОГИЯ:	инж.техн. Рафаел Рафаилов		
ЕЛЕКТРО:	инж. Лили Илиева		ЧЕРТЕЖ 4
ОВК:	инж. Ангелина Вукашинова		
ГЕОДЕЗИЯ:	инж. Пенчо Никовски		SES_RP_VK
ОЗЕЛЕНЯВАНЕ:	л.арх. Надежда Папазова		
ПОЖАРОИЗВЕСТ:	инж. Красимир Георгиев		REV_0
ПОЛИВНА ИНСТ:	инж. Анастас Калайджиев		

Този чертеж да се третира в съответствие с нормите за авторско право и договореностите между участниците в инвестиционния процес.