


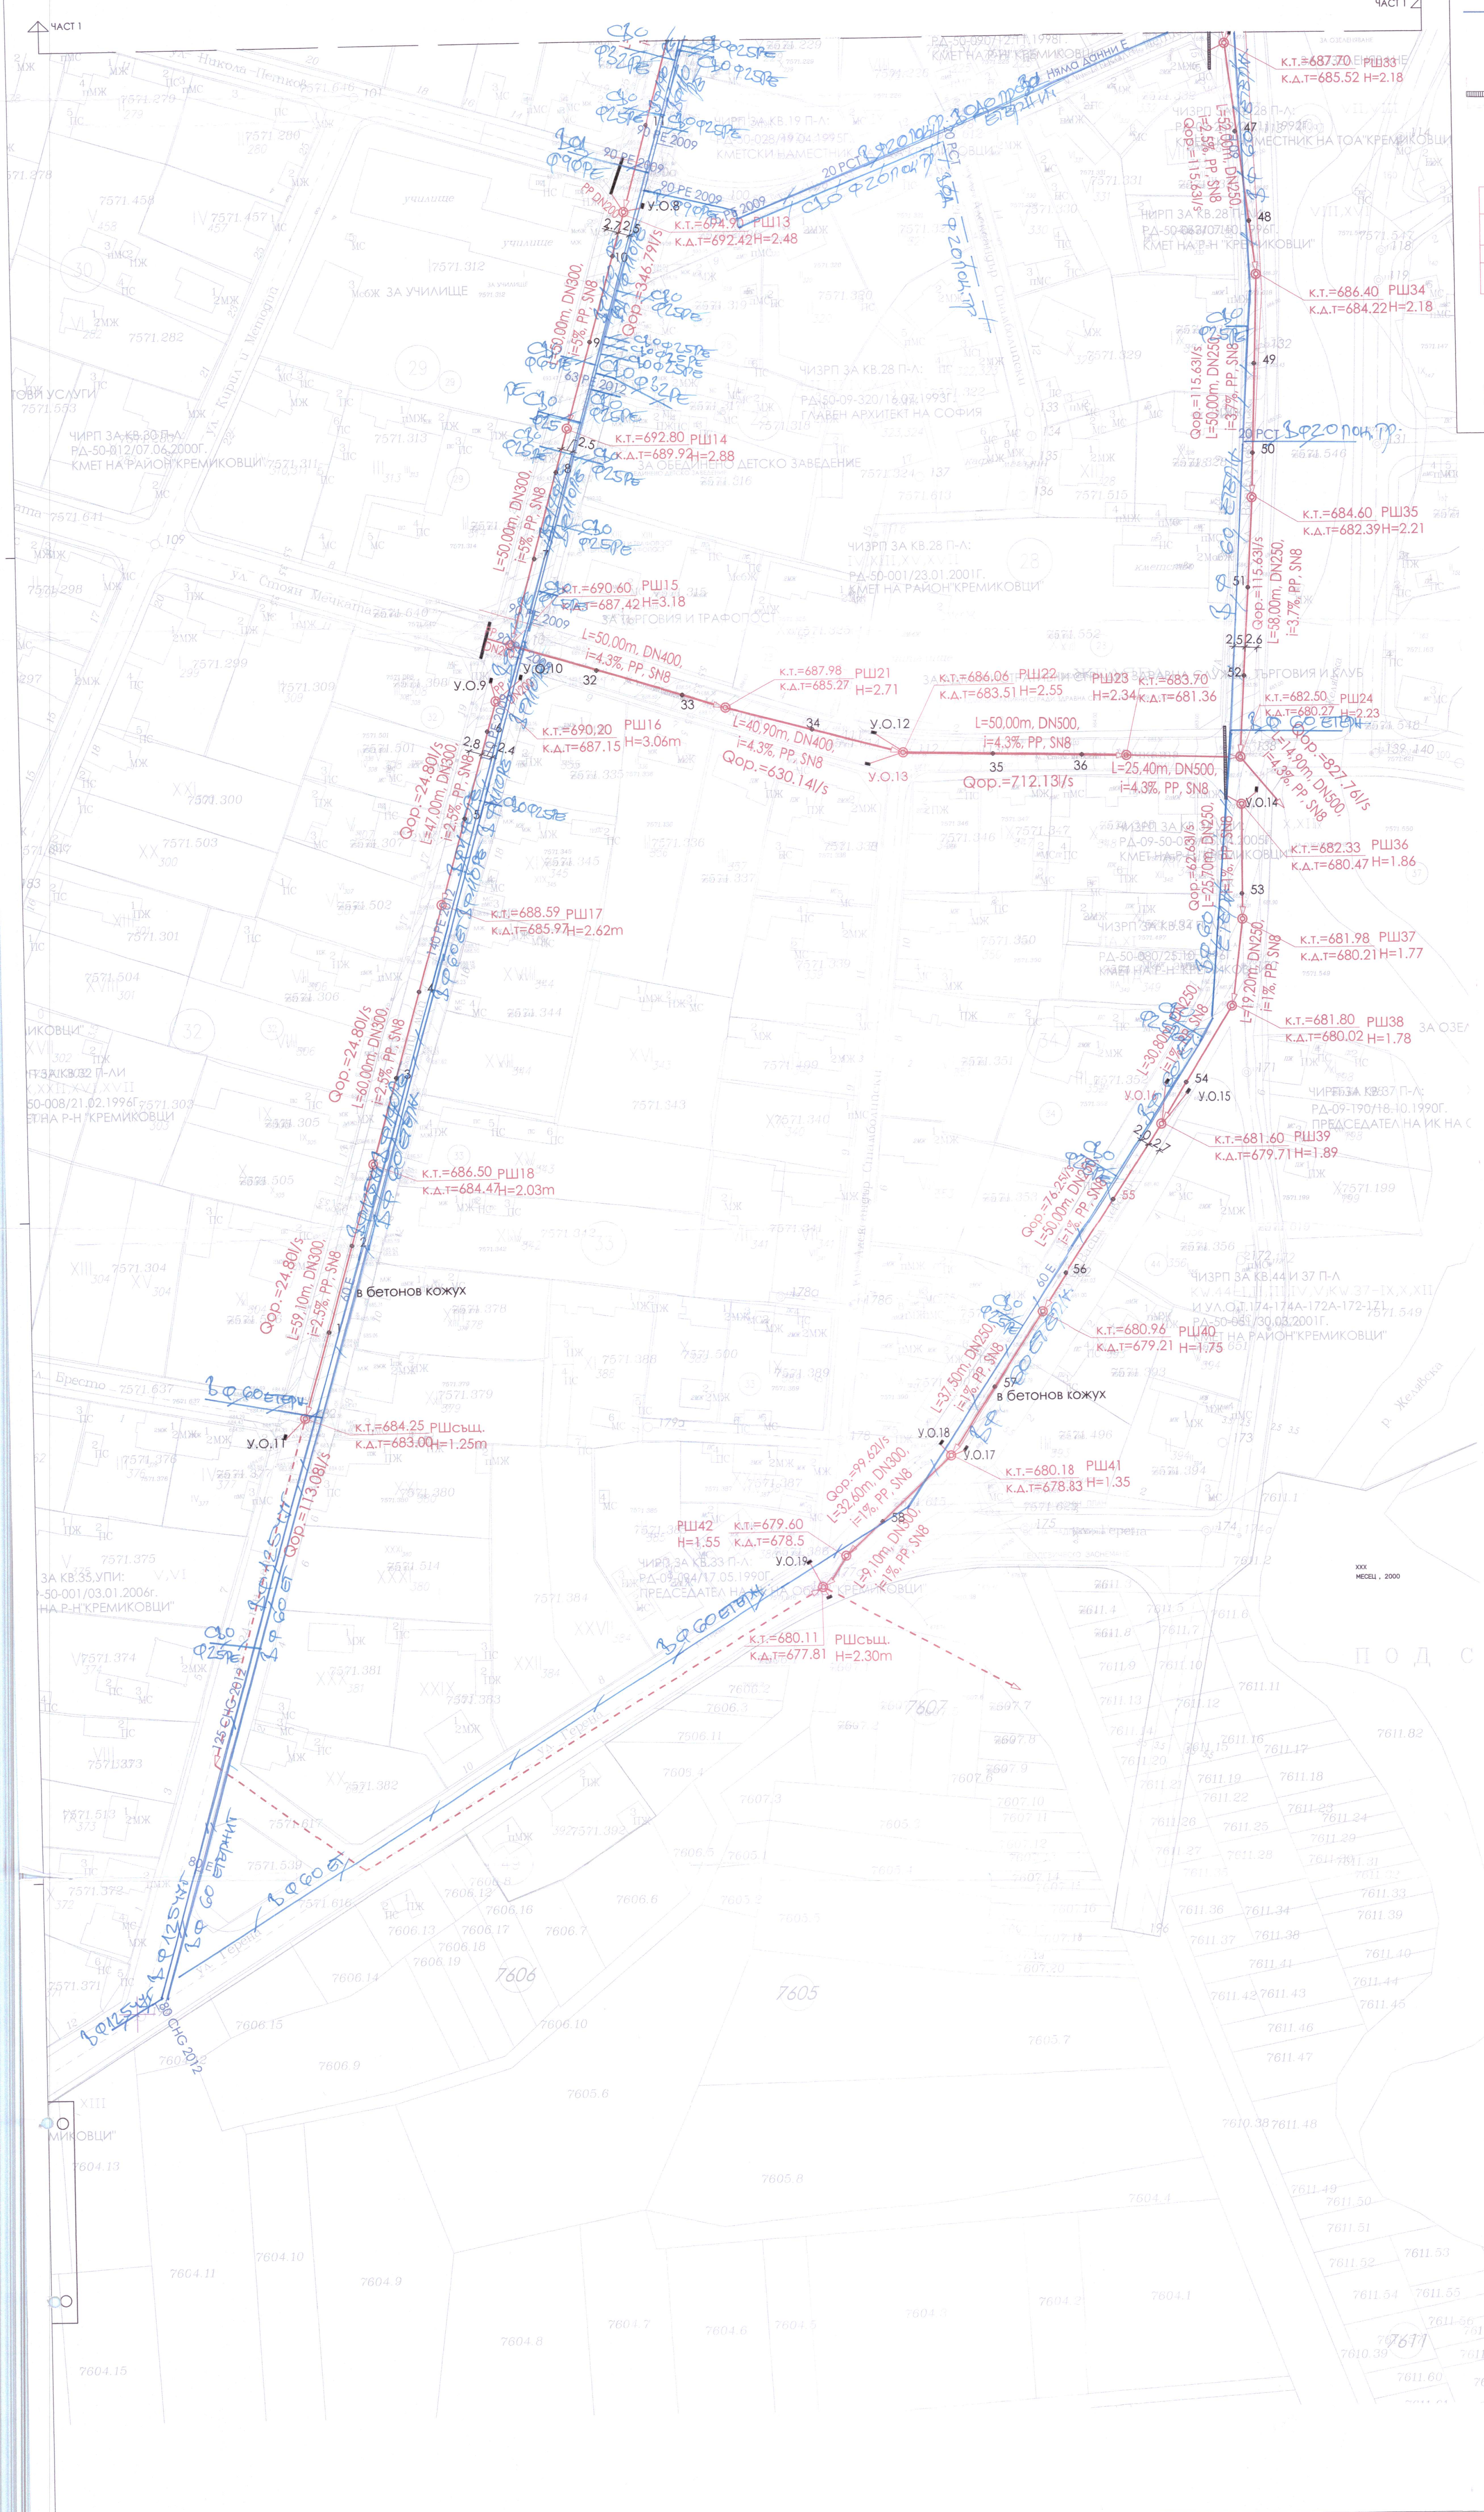

ЛЕГЕНДА:

- Новопроектирана дъждовна канализация от сребрени PP тръби SN8
- Новопроектирана дъждовна канализация от сребрени PP тръби SN8 в бетонов кожух
- Съществуваща дъждовна канализация от бетонови тръби Ø300
- Съществуваща водопроводна мрежа
- РШ - ревизионна шахта Ф1000
- к.т. - кота терен
- к.д.т. - кота дъно канализация
- У.О. - двоен двустовен уличен отток
- Линейн отводнител 30/30
- Площи с отточен коефициент 0,38
- Площи с отточен коефициент 0,85

ЗОНА 4

- Номер на водосборна зона
- Площ, м²
- Отточен коефициент
- Взаимително водно количество, л/с

ЗАБЕЛЕЖКА:

Всички отвеждания тръбопроводи от У.О. и линейни отводните да се изпълнят от PP тръби SN8, DN200.

Софийска вода АД

ПРОЕКТИРОВАНА НА

ОТВОДНЯВАНЕ НА ПЪТНО ПЛАТНО

ПО ОТНОШЕНИЕ НА СЪЩЕСТВУВАЩА

ВОДОПОСТАВКА

Заб: Инфраструктурата за отводняване на уличното платно с/с стопанисва от Р-н Крепниот Писмо с №х, N 2600-830/29,0

Софийска вода АД

Представител на "Софийска вода" АД за приемане на строителството

Д-р.инж.инженер-проектант

РАЙОН КРЕПНИОТ

СЕГА

РЕГИСТРАЦИЯ

РЕГИСТРАЦИЯ

РЕГИСТРАЦИЯ

УОТЪР ЕНВАЙРО ПРОДЖЕКТ ЕООД			
ОБЕКТ:	РЕМОНТ И РЕКОНСТРУКЦИЯ НА СЪЩЕСТВУВАЩА ИНФРАСТРУКТУРА ОТВОДНЯВАНЕ НА ПЪТНО ПЛАТНО - С. ЖЕЛАЗА		
ИНВЕСТИТОР:	СО РАЙОН КРЕПНИОТ		
СЪДЪРЖАНИЕ:	СИТУАЦИЯ ЧАСТ 2		
ПРОЕКТАНТИ:	инж. Ж. Ценов	ЧАСТ:	Вик
		ФАЗА:	П
УПРАВИТЕЛ:	инж. Ж. Ценов		
ДАТА:	Май 2014 г.	Масштаб:	1:500
		Черт №	