


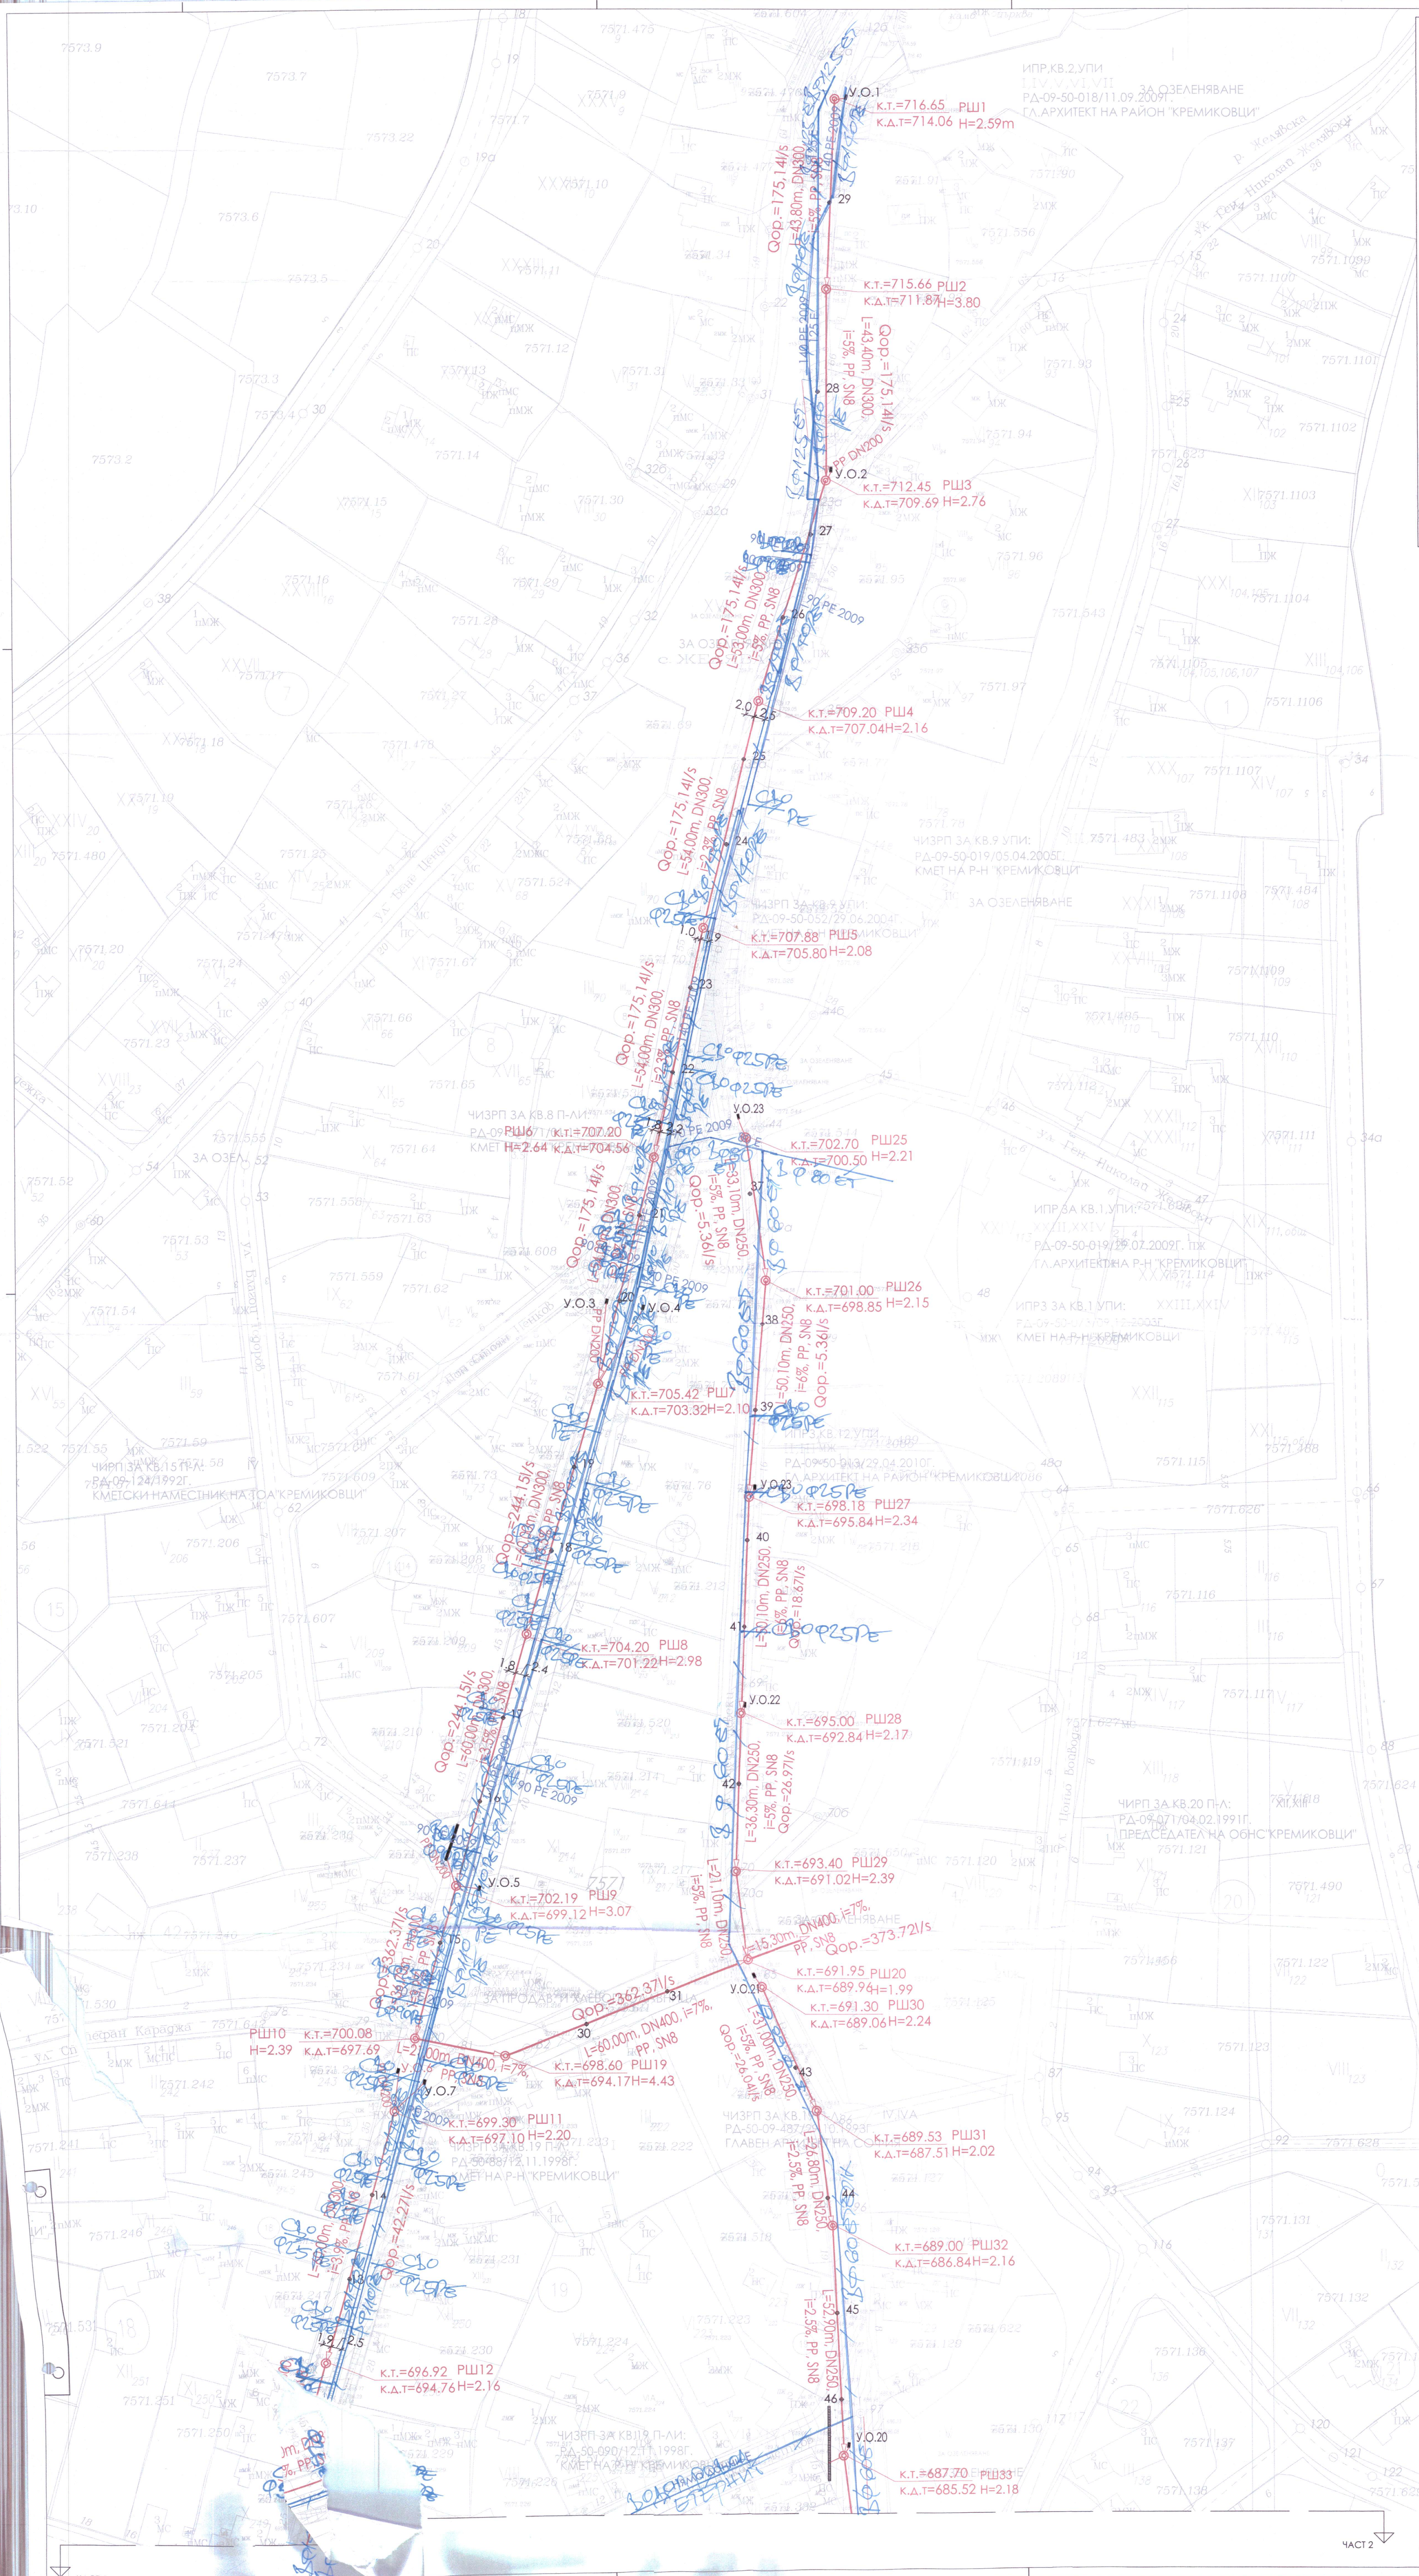

ЛЕГЕНДА:

- Новопроктирана дъждовна канализация от оребрени РР тръби SN8
- Новопроктирана дъждовна канализация от оребрени РР тръби SN8 в бетонни коухи
- Съществуваща дъждовна канализация от бетонни тръби Ø300
- Съществуваща водопроводна мрежа

РШ - ревизионно шахта Ф1000  
к.т. - kota терен  
к.д.т. - kota дъно канализация

У.О. - Двоен двуставен уличен отток

Линейен отводнител 30/30

Площи с отточен коефициент 0,38

Площи с отточен коефициент 0,85

ЗОНА 4

Номер на водосборна зона

####

Площ, м<sup>2</sup>

0.85

Отточен коефициент

####

Оразмерително водно количество, л/с

Концентрирано водно количество

ЗАБЕЛЕЖКА:

Всички отвеждащи тръбопровода от У.О. и линейни отводнители да се изпълнят от РР тръби SN8, DN200.



Софийска вода АД

Проектиран на "Софийска вода" АД за извършване на строителство на автоматизирана линия за отвеждане на отпадъчни води от жилищни зони в района на "Кремиковци".

Генерален проект

1:500

18.08.2014

Софийска вода АД

Ситуация част 1

ТРАСО РЕКОНСТРУКЦИЯ НА СЕЖ И ИНЖЕНЕРНА СЕТ ЗА ОПОЩАВАНЕ НА ЛЕНО ПЛАНО ПО ОТХОДИТЕ НА СЕЖОВИ КОМПЛЕКСИ В ЗОНА 4


1:500

18.08.2014

Забележка: Инфраструктурата за отвеждане на уличното платно се строи от Р-н Кремиковци - писмо с № 02600-830/29.09.2014г.

По Я. Баси Левски трасото на платно за отвеждане на уличното платно между РШ 29 (от. 30) и РШ 26 (от. 44) да се измести от съществуващия старинен водопровод Ф 60 мм на минимално допустимо хоризонтално съвпадение, в съответствие с картата № 18/1999г.

РШ 24 да се измести от сещ. с во уотър енвайро проджект ЕООД
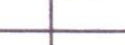
|              |                                                                                                  |                                                                                       |        |             |
|--------------|--------------------------------------------------------------------------------------------------|---------------------------------------------------------------------------------------|--------|-------------|
| ОБЕКТ :      | РЕМОНТ И РЕКОНСТРУКЦИЯ НА СЪЩЕСТВУВАЩА ИНФРАСТРУКТУРА ЗА ОТВОДНЯВАНЕ НА ПЪТНОТО ПЛАНО - С. ЖЕЛВА |                                                                                       |        |             |
| ИНВЕСТИТОР : | СО РАЙОН КРЕМИКОВЦИ                                                                              |                                                                                       |        |             |
| СЪДЪРЖАНИЕ:  | СИТУАЦИЯ ЧАСТ 1                                                                                  |                                                                                       |        |             |
| ПРОЕКТАНТИ : | инж. Ж. Ценов                                                                                    |  | ЧАСТ : | ВиК         |
|              |                                                                                                  |                                                                                       | ФАЗА : | ТП          |
| УПРАВИТЕЛ :  | инж. Ж. Ценов                                                                                    |  |        |             |
| ДАТА :       | Май 2014 г.                                                                                      | Мащаб:                                                                                | 1:500  | Черт № 01_1 |
|              |                                                                                                  |                                                                                       |        |             |