


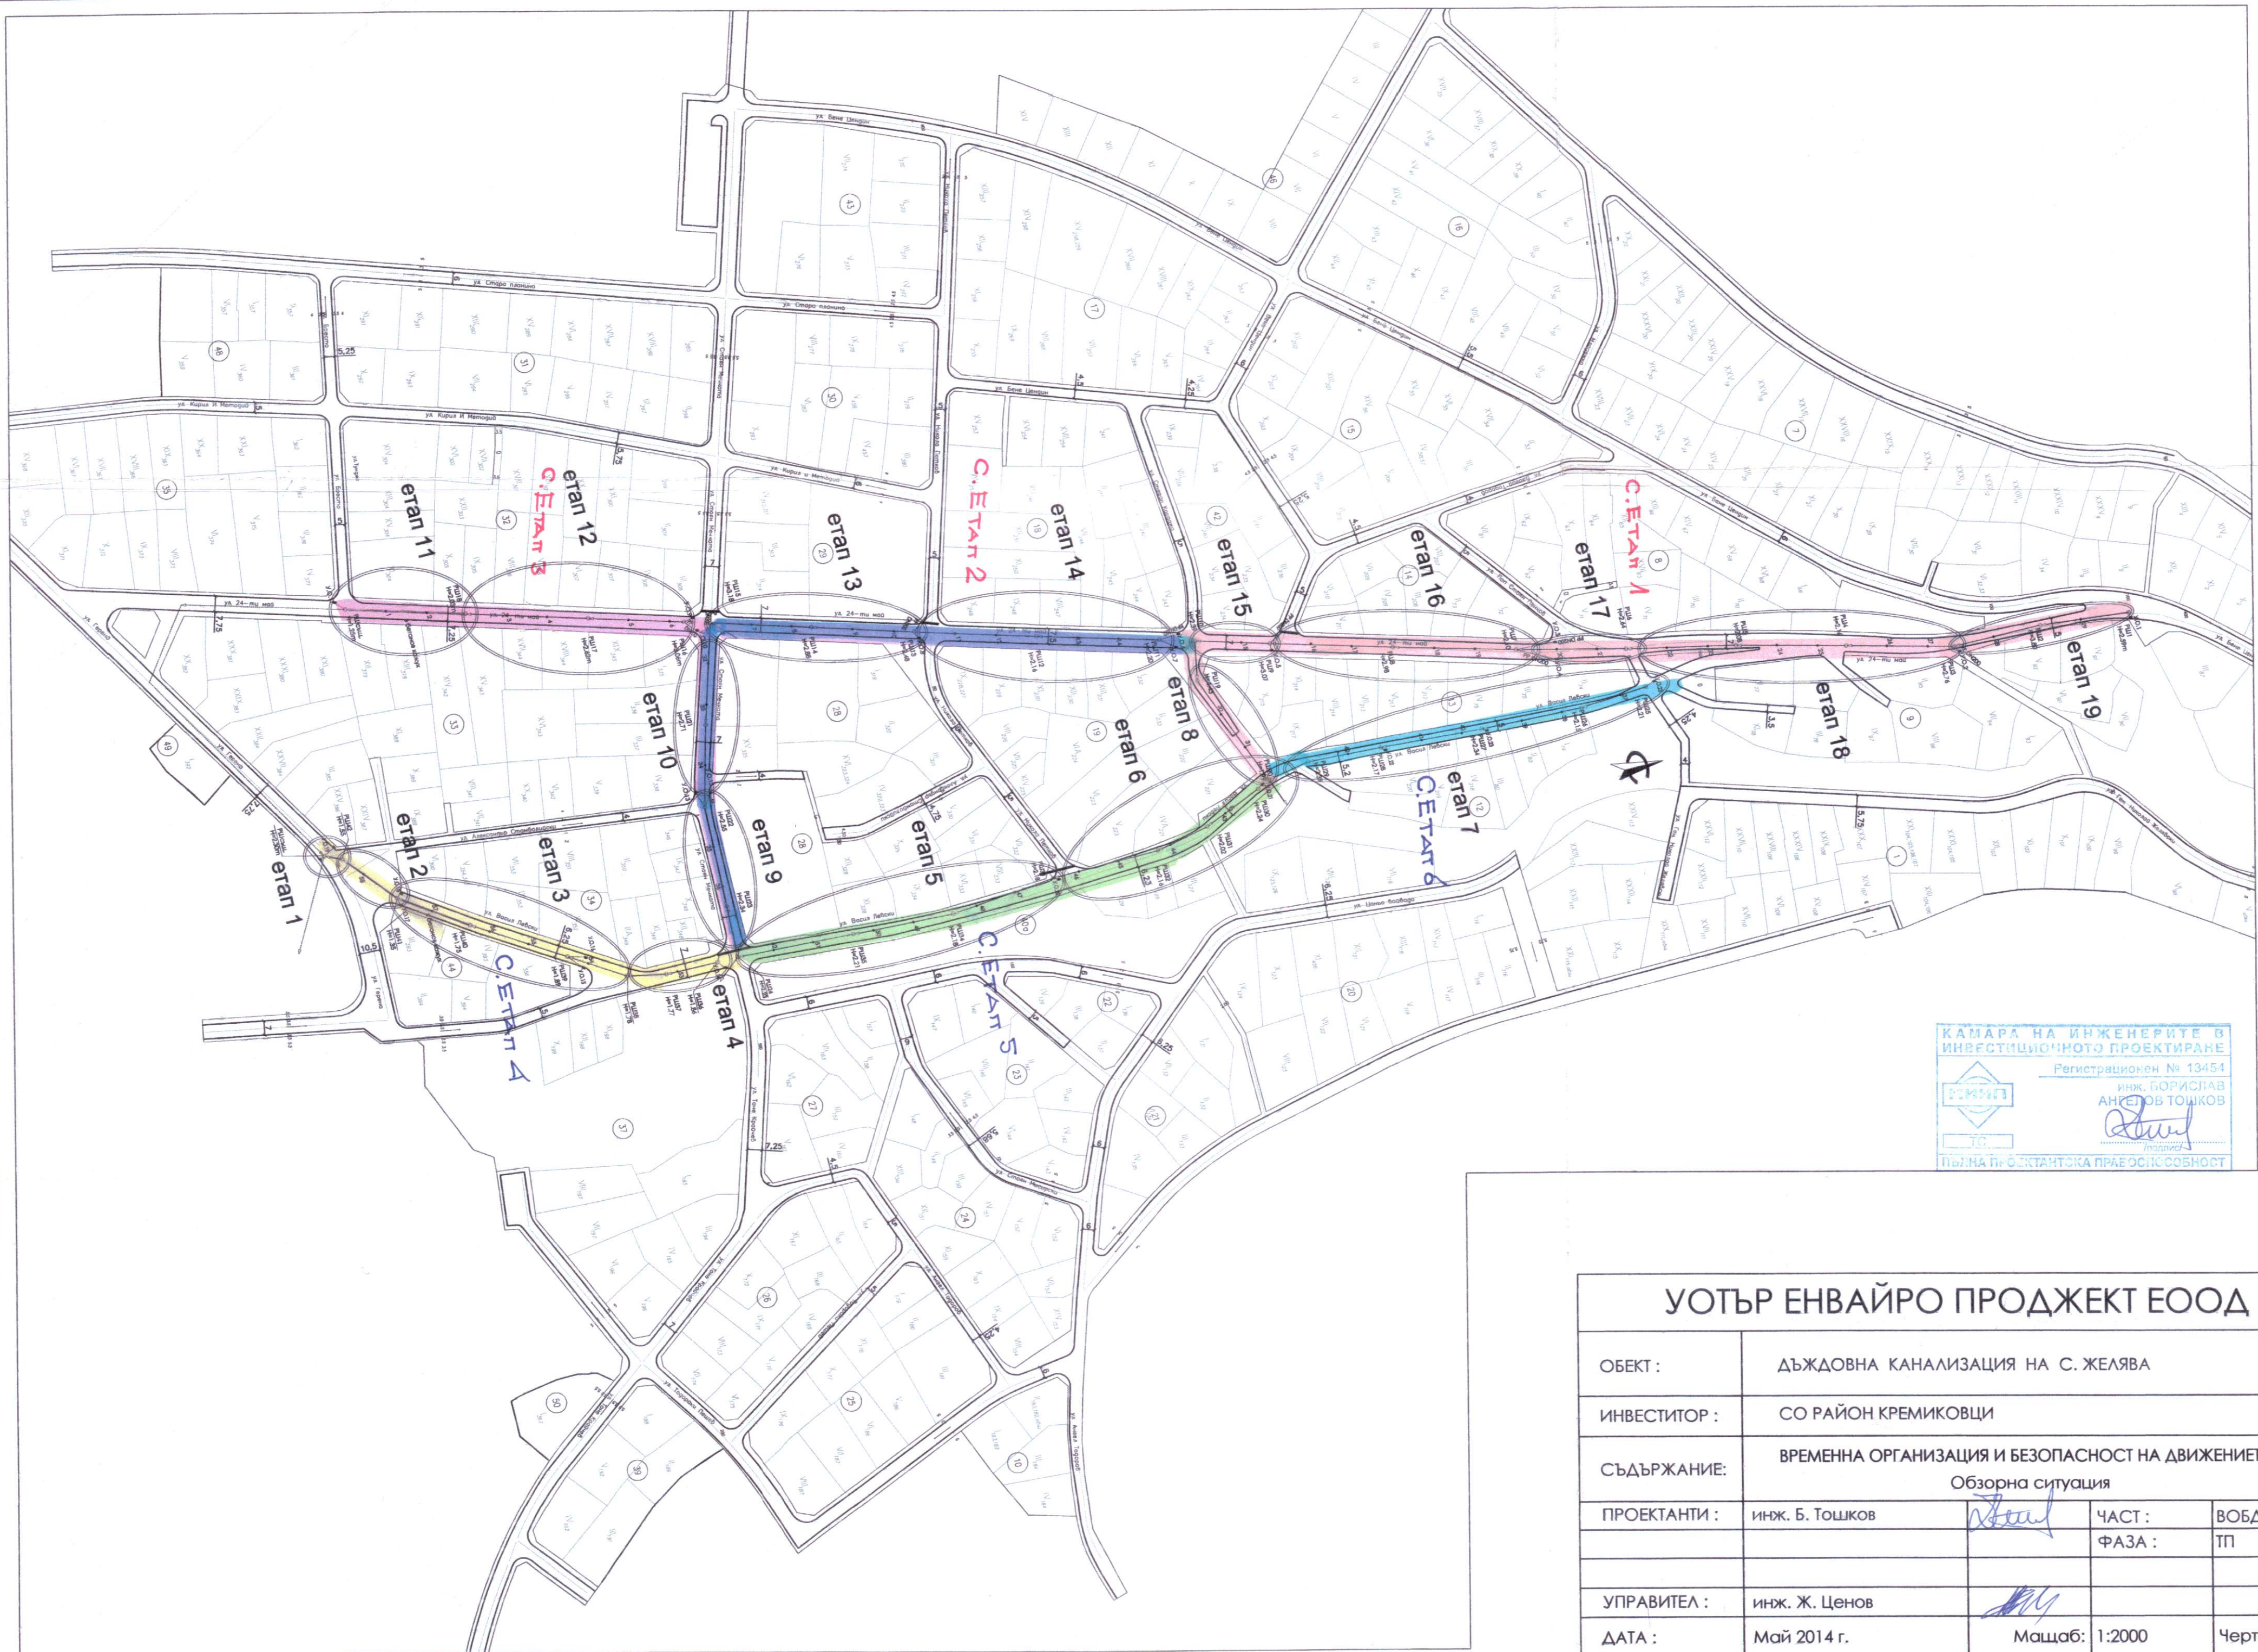

КАМАРА НА ИНЖЕНЕРИТЕ В  
ИНВЕСТИЦИОННОТО ПРОЕКТИРАНЕ  
Регистрационен № 13454  
инж. БОРИСЛАВ  
АНГЕЛОВ ТОШКОВ  
ТОШКОВ  
ПЪЛНА ПРОЕКТАНТСКА ПРАВОСЪЛНОСТ

## УОТЪР ЕНВАЙРО ПРОДЖЕКТ ЕООД

|              |                                                                      |        |          |
|--------------|----------------------------------------------------------------------|--------|----------|
| ОБЕКТ :      | ДЪЖДОВНА КАНАЛИЗАЦИЯ НА С. ЖЕЛЯВА                                    |        |          |
| ИНВЕСТИТОР : | СО РАЙОН КРЕМИКОВЦИ                                                  |        |          |
| СЪДЪРЖАНИЕ:  | ВРЕМЕННА ОРГАНИЗАЦИЯ И БЕЗОПАСНОСТ НА ДВИЖЕНИЕТО<br>Обзорна ситуация |        |          |
| ПРОЕКТАНТИ : | инж. Б. ТОШКОВ                                                       | ЧАСТ : | ВОБД     |
|              |                                                                      | ФАЗА : | ТП       |
| УПРАВИТЕЛ :  | инж. Ж. ЦЕНОВ                                                        |        |          |
| ДАТА :       | Май 2014 г.                                                          | Машаб: | 1:2000   |
|              |                                                                      |        | Черт № 0 |