


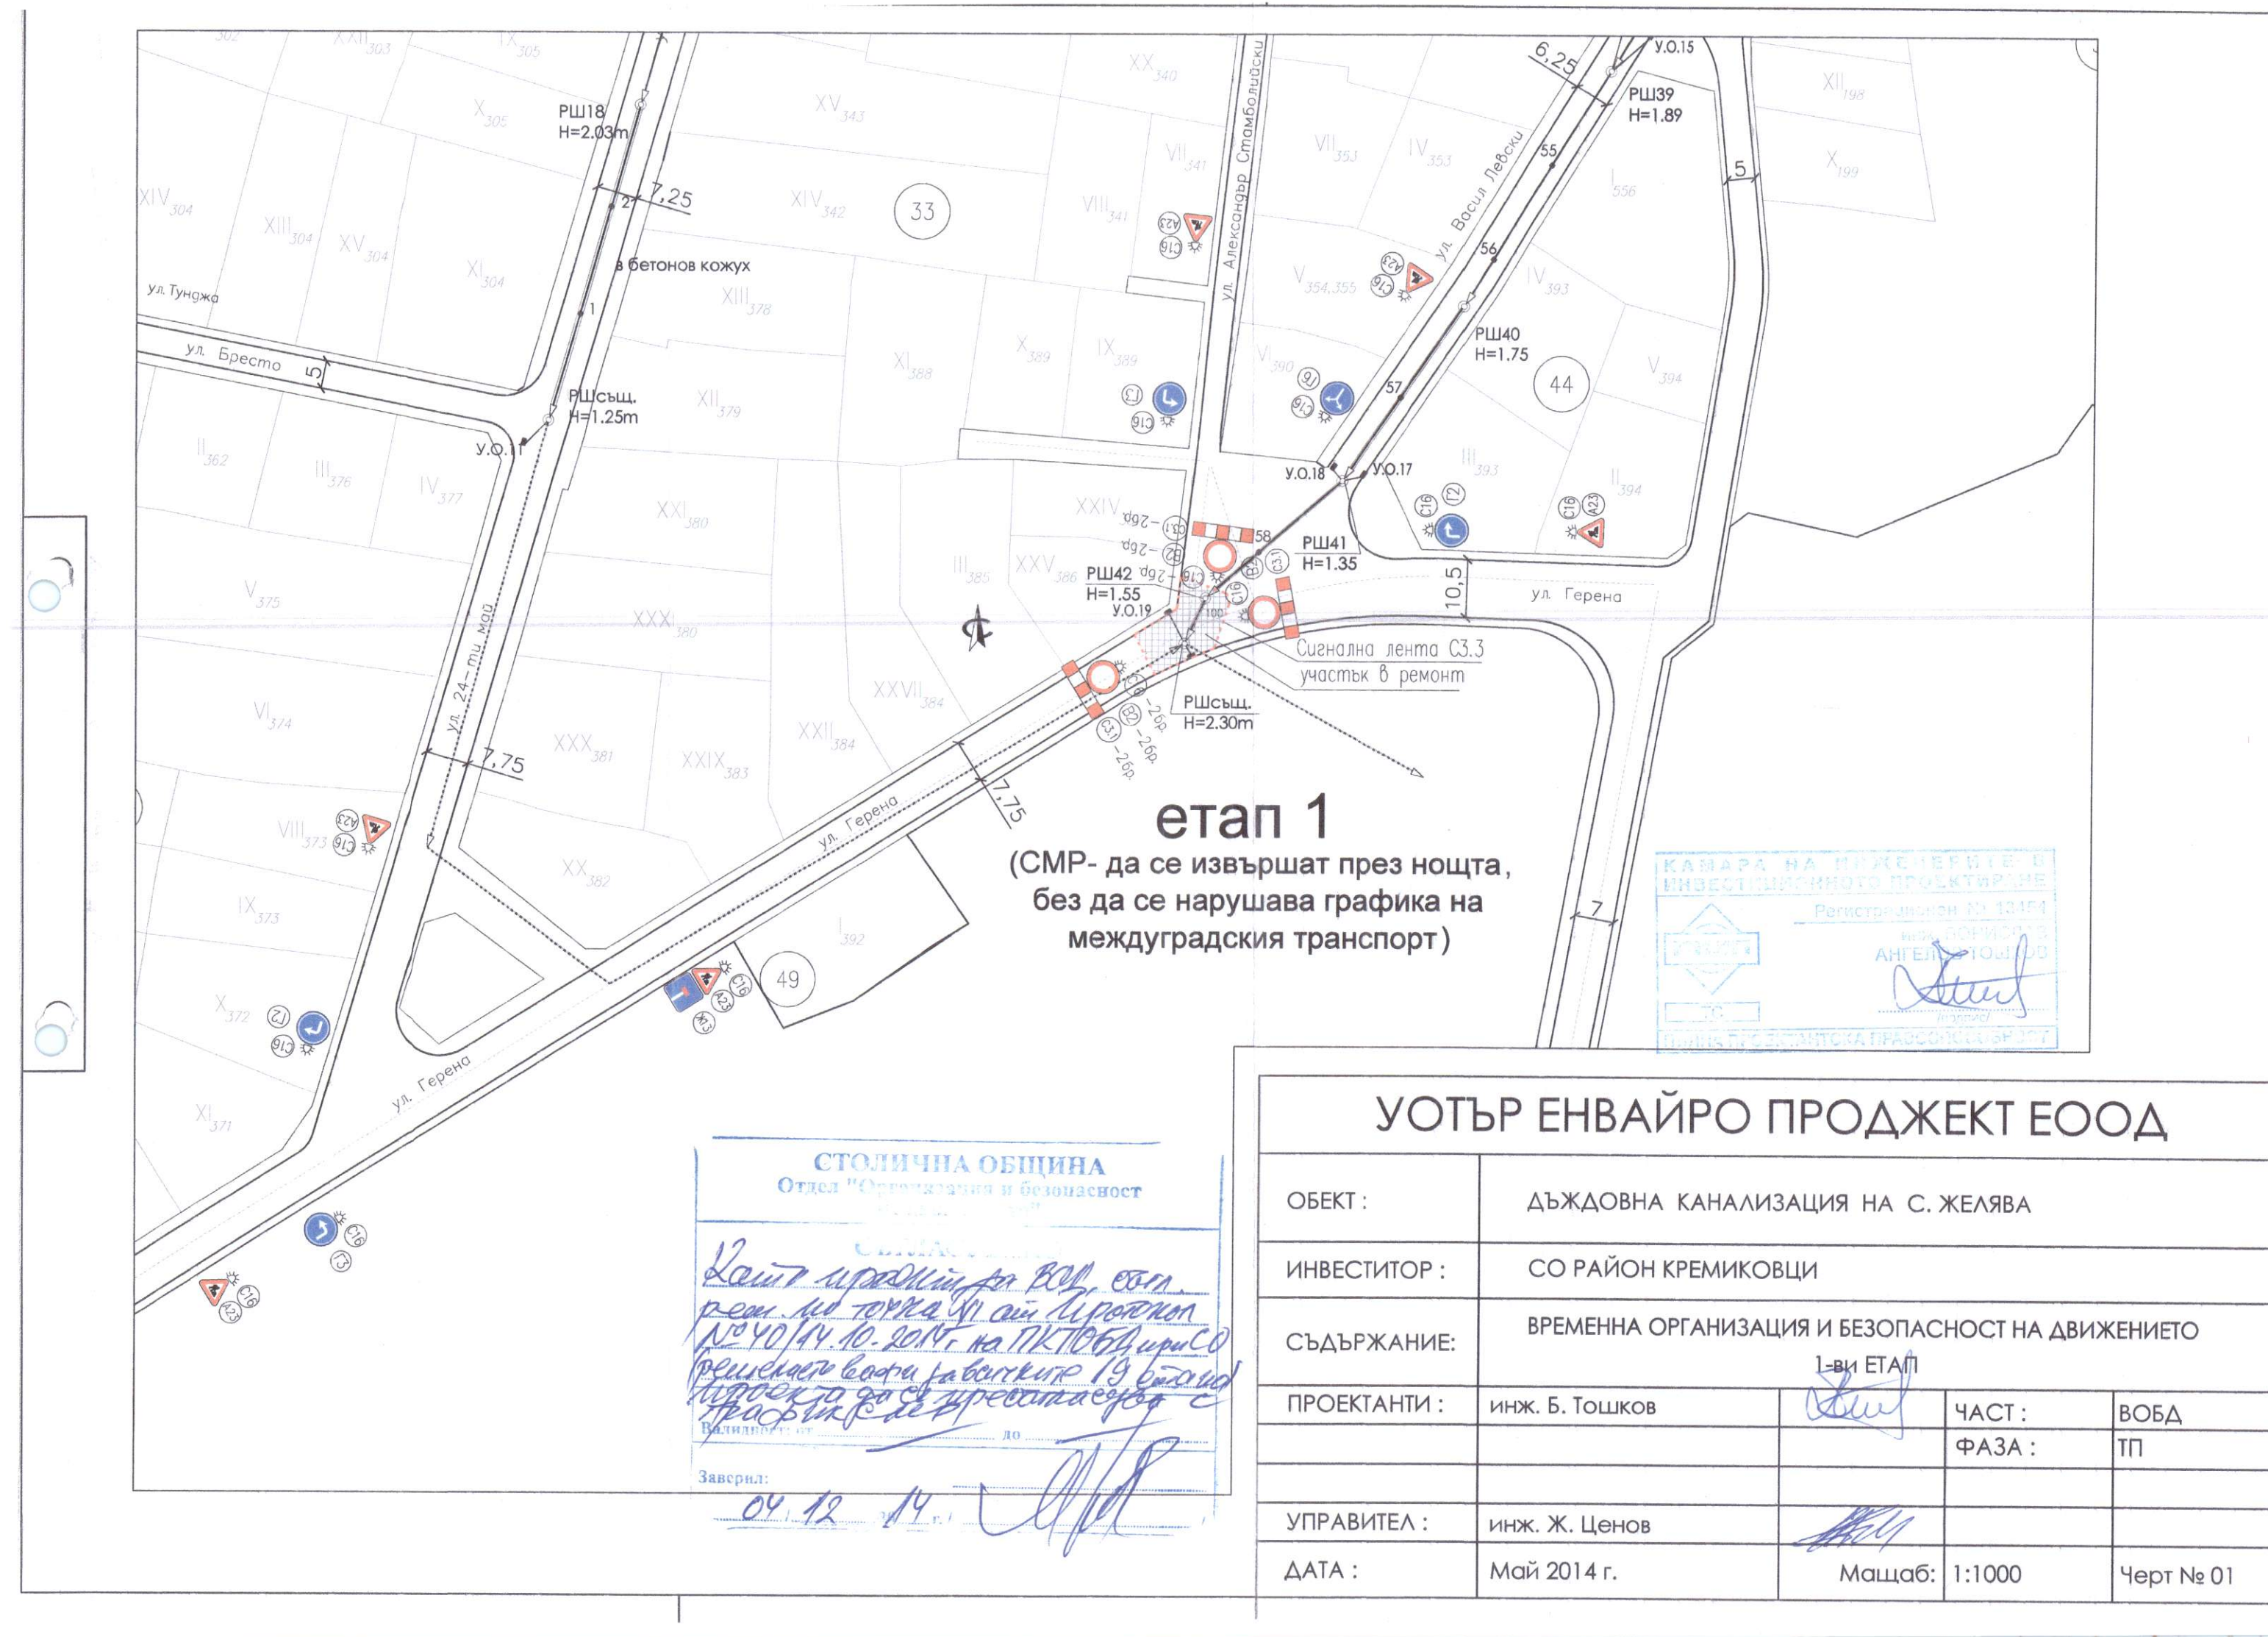

**етап 1**  
(СМР- да се извършат през нощта,  
без да се нарушава графика на  
междуградския транспорт)



СТОЛИЧНА ОБЩИНА  
Отдел "Организация и безопасност"  
*Заявка за извършване на работи по проект № 40/14.10.2014 г. на ПКТОВБ и ИСО*  
*Проектът да се извършва през нощта*  
Завършил: *04.12.14*

| УОТЪР ЕНВАЙРО ПРОДЖЕКТ ЕООД |                                                  |                    |           |           |  |
|-----------------------------|--------------------------------------------------|--------------------|-----------|-----------|--|
| ОБЕКТ :                     | ДЪЖДОВНА КАНАЛИЗАЦИЯ НА С. ЖЕЛЯВА                |                    |           |           |  |
| ИНВЕСТИТОР :                | СО РАЙОН КРЕМИКОВЦИ                              |                    |           |           |  |
| СЪДЪРЖАНИЕ:                 | ВРЕМЕННА ОРГАНИЗАЦИЯ И БЕЗОПАСНОСТ НА ДВИЖЕНИЕТО |                    |           |           |  |
| ПРОЕКТАНТИ :                | инж. Б. Тошков                                   | <i>[Signature]</i> | 1-ви ЕТАП |           |  |
|                             |                                                  |                    | ЧАСТ :    | ВОБА      |  |
|                             |                                                  |                    | ФАЗА :    | ТП        |  |
| УПРАВИТЕЛ :                 | инж. Ж. Ценов                                    | <i>[Signature]</i> |           |           |  |
| ДАТА :                      | Май 2014 г.                                      | Машаб: 1:1000      |           | Черт № 01 |  |